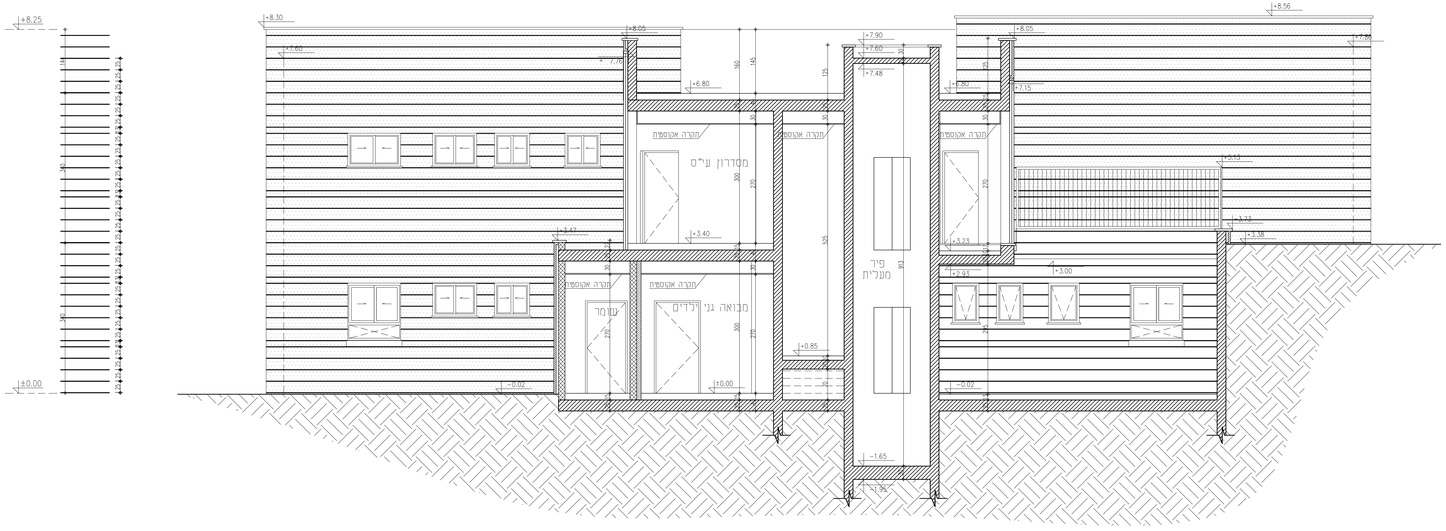

הקבלן אחראי על כל המידות. הקבלן להודיע מיד למתכנן. על כל סטיה במידות אין לסמוך בקלם על התכנית

שרטוט זה מבטל שרטוט מתאריך :

מהדורה	תאריך
מהדורא לבקשת רישוי	7.5.19
מהדורא לבקשת רישוי	16.02.20

תוכניות

מספר תוכנית	שם תוכנית
01-000	תוכנית אתר
01-100	תוכנית קומת קרקע
01-101	תוכנית קומת גלריה
01-102	תוכנית קומת גג
01-103	תוכנית גג
01-200	חזית מערבית
01-201	חזית מזרחית
01-202	חזית דרומית
01-203	חזית צפונית
01-300	חתך 1-1
01-301	חתך 2-2
01-302	חתך 3-3

עדכונים

תאריך	מהות השינוי

שם הפרוקט

מגרש 306
מבנה גנים
ענל יסודי

SHACHAR ARCHITECTS

שחר בן חמו אדריכל

טל: 02-992-5500
טל: 052 727 2336

יונה בן אמיתי 10, רמת בית שמש

מקצוע	מס' פרויקט במערכת המתכנן
אדריכלות	278

תאור הגיליון

חתך 3-3

תאריך הפקה	קנ"מ	תוכן הגיליון
26.09.2019	1:50	חתכים

מס' גליון	שרטט	סטטוס
A5-02	אישור: ש.בן חמו	לביצוע

***פרטי התוכניות הם למבנה בלבד
בניית הפיתוח וגינות הבתים יעשה ע"י
תוכניות לביצוע מול יועץ הגוף בלבד