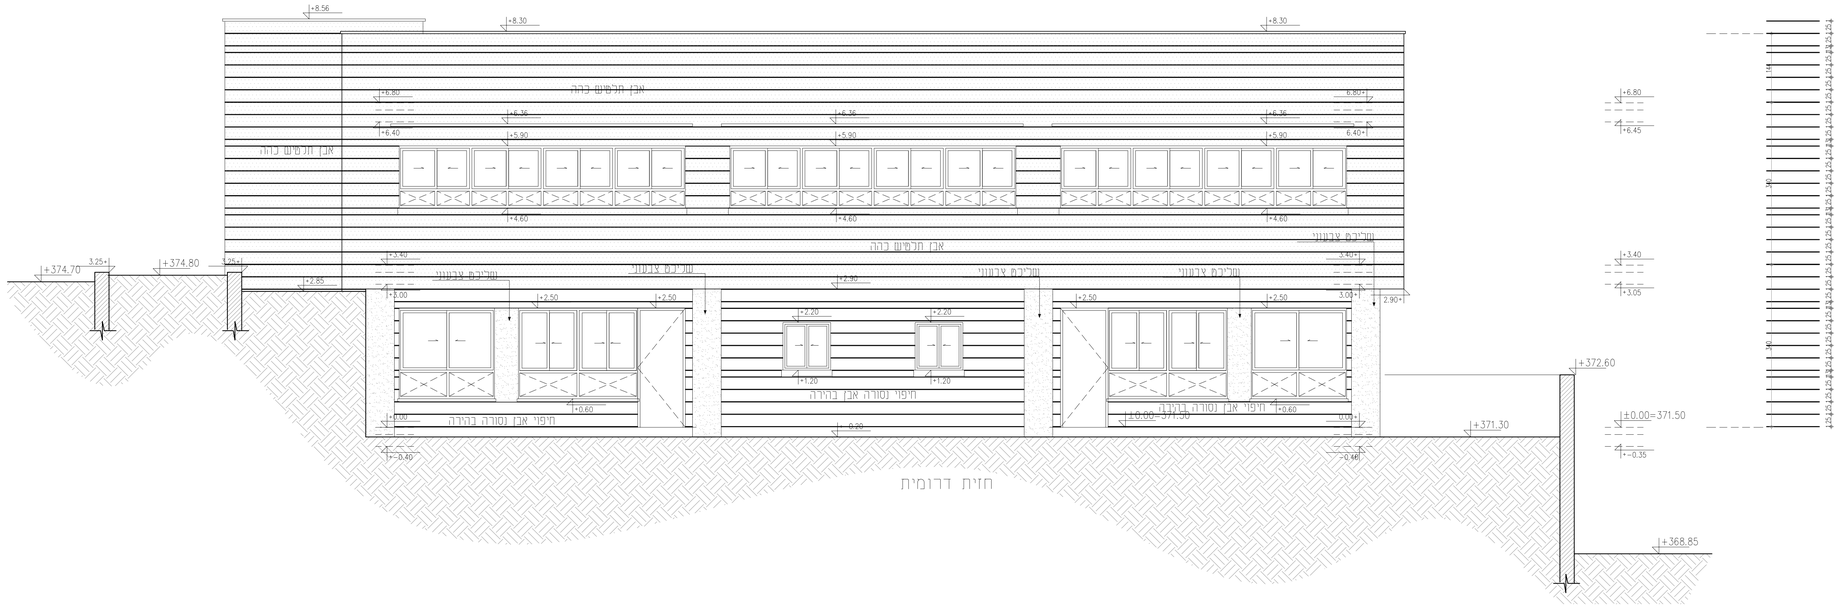

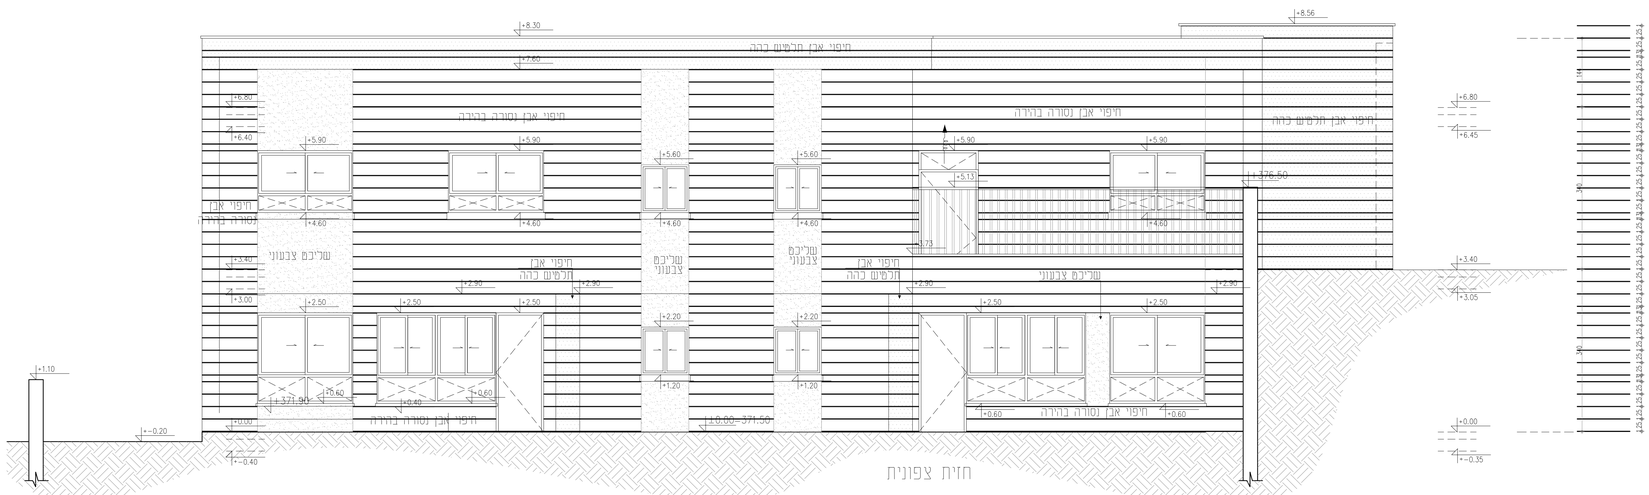

מקרא הפניות:

- רשימת גגות
- רשימת אלומינים
- רשימת מסגרות
- רשימת דלתות
- רשימת גמר קירות
- הפניה לפרט
- הפניה לגיליון מפרט

מקרא קירות:

- בטון
- קיר בלוק
- קיר גבס
- חיפוי אבן

מקרא גמר קירות:

W1– חיפוי מיח חוץ–שריכים אקרול גוון לבחירת האדריכל
W2– חיפוי מיח+גמר צבע פנים
W3– חיפוי גרנים פורצלן
W4– חיפוי ממ"מ מיח מרמי
W5– קיר גבס
W6– בלוק פומיס מבודד בחיפוי מיח לפי הנחיות יועץ אקוסטיקה
W7–מחיצה אקוסטית

מס'	תאריך	נושא השינוי	שם המעדכן
1	7.5.19	אישור היתר	מגדיש
2	16.02.20	עדכון לפי מפרט	מגדיש

הקבלן אחראי על כל המידות. הקבלן להודיע מיד למתכנן, על כל סטיה במידות
אין למדוד בקנ"מ על התכנית

שרטוט זה מבוסס שרטוט מתאריך :

שינויים

תאריך	מהות השינוי

שם הפרוקט

מגרש 306
מבנה גנים
ועל יסודי

SHACHAR ARCHITECTS

שחר בן חמו אדריכל

טל: 02-992-5500
טל: 052 727 2336

יונה בן אמיתי 10, רמת בית שמש

מקצוע	מס' פרויקט במשרד המתכנן
אדריכלות	278

תאור הגליון

חזית דרומית
חזית צפונית

תאריך הפקה	קנ"מ	תוכן הגליון
26.09.2019	1:50	חזיתות

מס' גליון	שרטט	פורמט
A4-00	אישור: שבן חמו	ביצוע

***פרטי התוכניות הם לסבנה בלבד
בניית הפיתוח וגינות הבתים יעוצה ע"י
תוכניות ביצוע שכל יועץ הנוף בלבד