


רשימת אביזרים

מט	תאור אביזר	קוטר יח
.1	מד מים, תוצרת ורד (יסופק ע"י התאגיד)	3"
א.1	מד מים, תוצרת ורד (יסופק ע"י התאגיד)	2"
.2	מסנן קו אלכסוני, מאוגן כולל אוגנים נגדיים	3 3/4"
.3	שסתום אל חוזר כולל אוגנים נגדיים	2 2/3"
.4	מגוף שריז צר אטימה רכה, מצופה אפוקסי, לרבות גלגל הפעלה ידני כולל אוגנים נגדיים	4"
א.4	מגוף שריז צר אטימה רכה, מצופה אפוקסי, לרבות גלגל הפעלה ידני כולל אוגנים נגדיים	2"
ב.4	מגוף שריז צר אטימה רכה, מצופה אפוקסי, לרבות גלגל הפעלה ידני כולל אוגנים נגדיים	3"
.5	מעביר קוטר עם ציפוי מלם פנים	4 4"-3"
א.5	מעביר קוטר עם ציפוי מלם פנים	3"-2"
ב.5	מעביר קוטר עם ציפוי מלם פנים	2"-1.5"
.6	צנרת פלדה עם ציפוי בשון פנים ועטיפה חיצונית שריז	4"
.7	T מבוסח מעביר	2 4"-3"
.8	קנעת 90 מבוססת, לריתוך	4"
.9	אוגן ואוגן עיור	4"
.10	שסתום אוויר C-30 2" פלסטיק מתוצרת ברמד/ש"ע	2 2"
.12	מד"ח אר"ם	2 4"
.13	ברז כבוי אר"ם	2 4"
.14	בלוק בשון לעיגון 20 ס"מ מכל צד	4"
.15	ברז כדורי תוצרת "שגיב" או ש"ע, עם הברגה ח/פ	9 2"
.16	T	2 2"
.17	T	4 4"
.18	T	4 2"

הערות:

- כל צינורות תת קרקעיים יע לבצע עם ציפוי בשון פנים ועטיפה חיצונית שריז ובשון דחוס.
- כל צינורות ואביזרים על קרקעיים יע לבצע בצביעה חיצונית 2 שכבות יסוד 21 שכבות צבע אפוקסי כחול.
- כל אטמים צריכים להיות קלינגרים.
- כל המידות מינמליות ובסנטימטרים בלבד.
- כל אביזרים מאוגנים לפי תקן OIM.
- מידות נישה 500x190x50 ס"מ. הנישה תבוצע ע"י היזם ועל חשבונו.

גבול ביצוע ע"י התאגיד וע"ח היזם לאחר בנית נישה

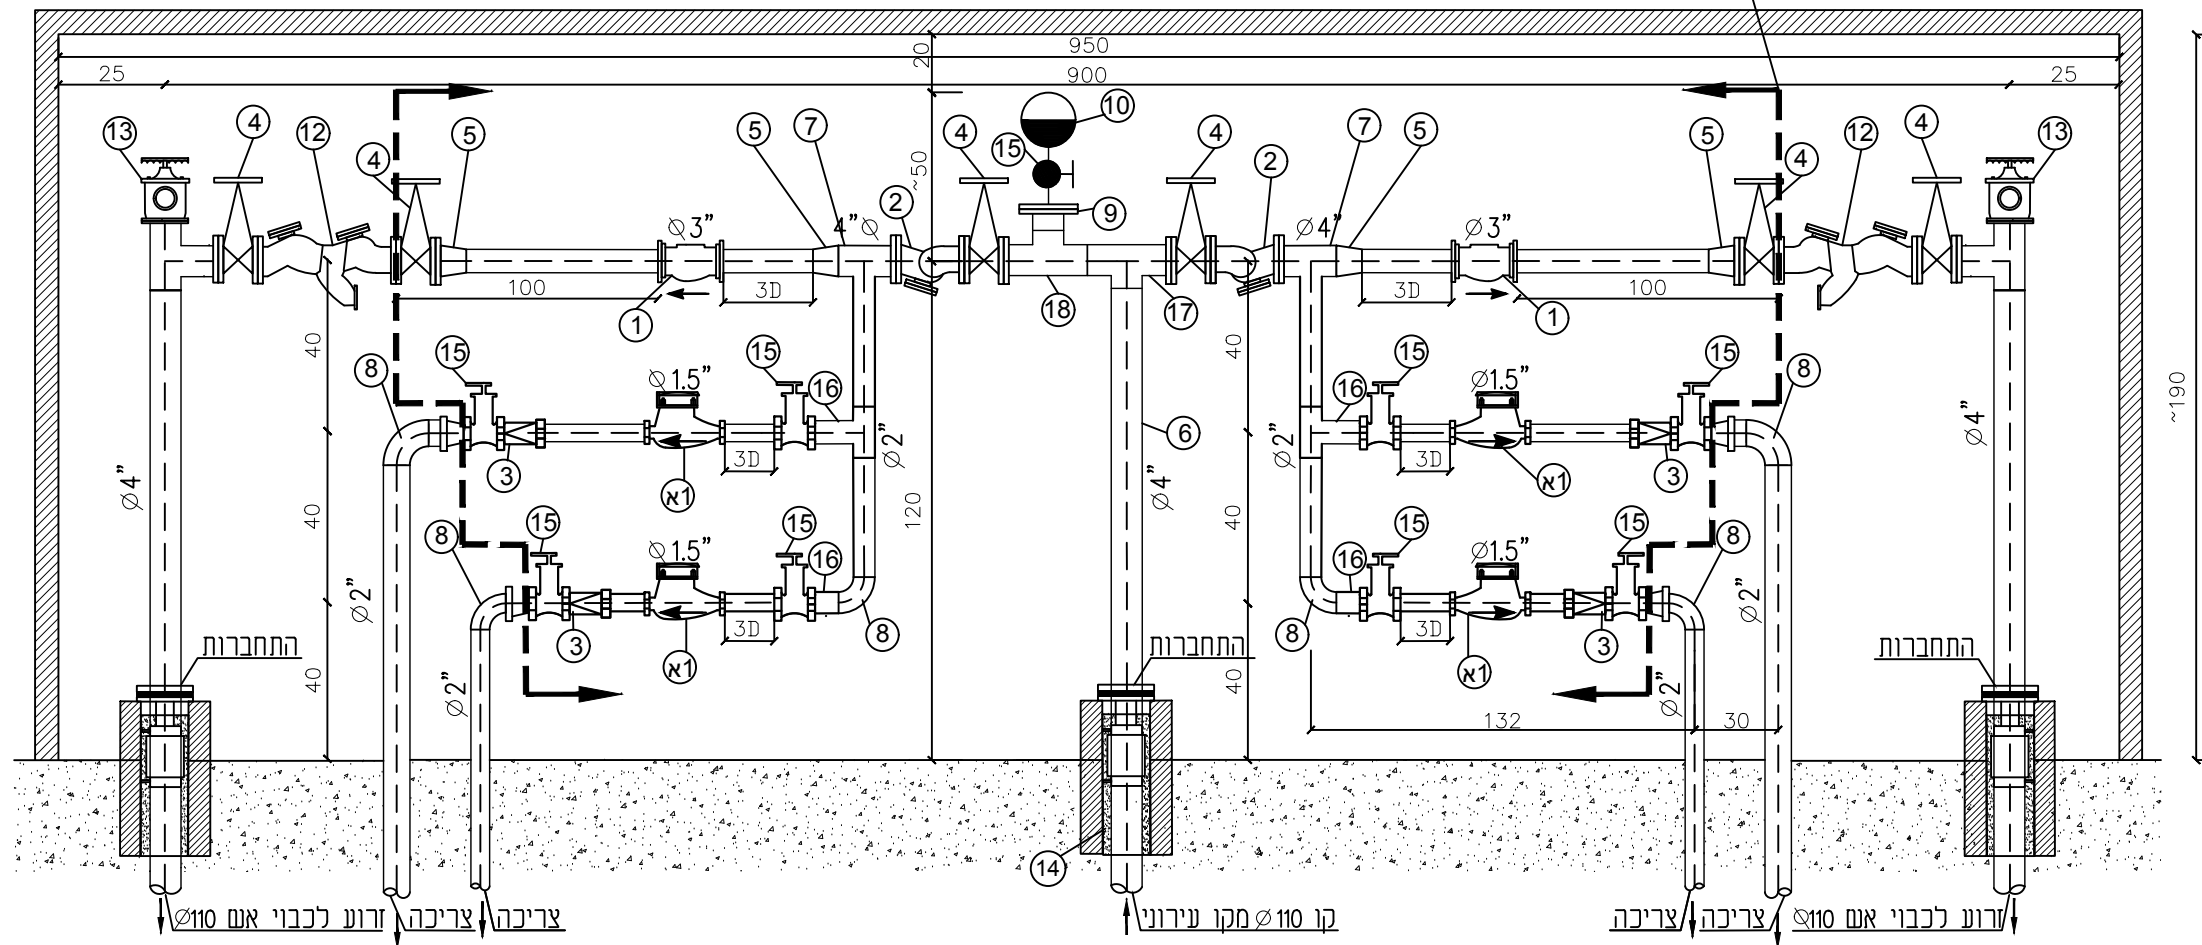

תאגיד המים והביוב של בית שמש אגף הנדסה

פרטים סטנדרטים מים

סם הפרט: מערכת מדידה ראשית 4" עם מד 3" לכיבוי עם זרועות נפרדות לצריכה ומסחר ו-2 מדים 1.5"

סם תאריך	תכנון דוד	שרטוט דוד	אישר תניה
	10.2018	10.2018	



מס' תכנית: _____
 קנה מידה: **ללא קני"מ**
 סם בקובץ: א\א פרטים\פרטים סטנדרטים מים