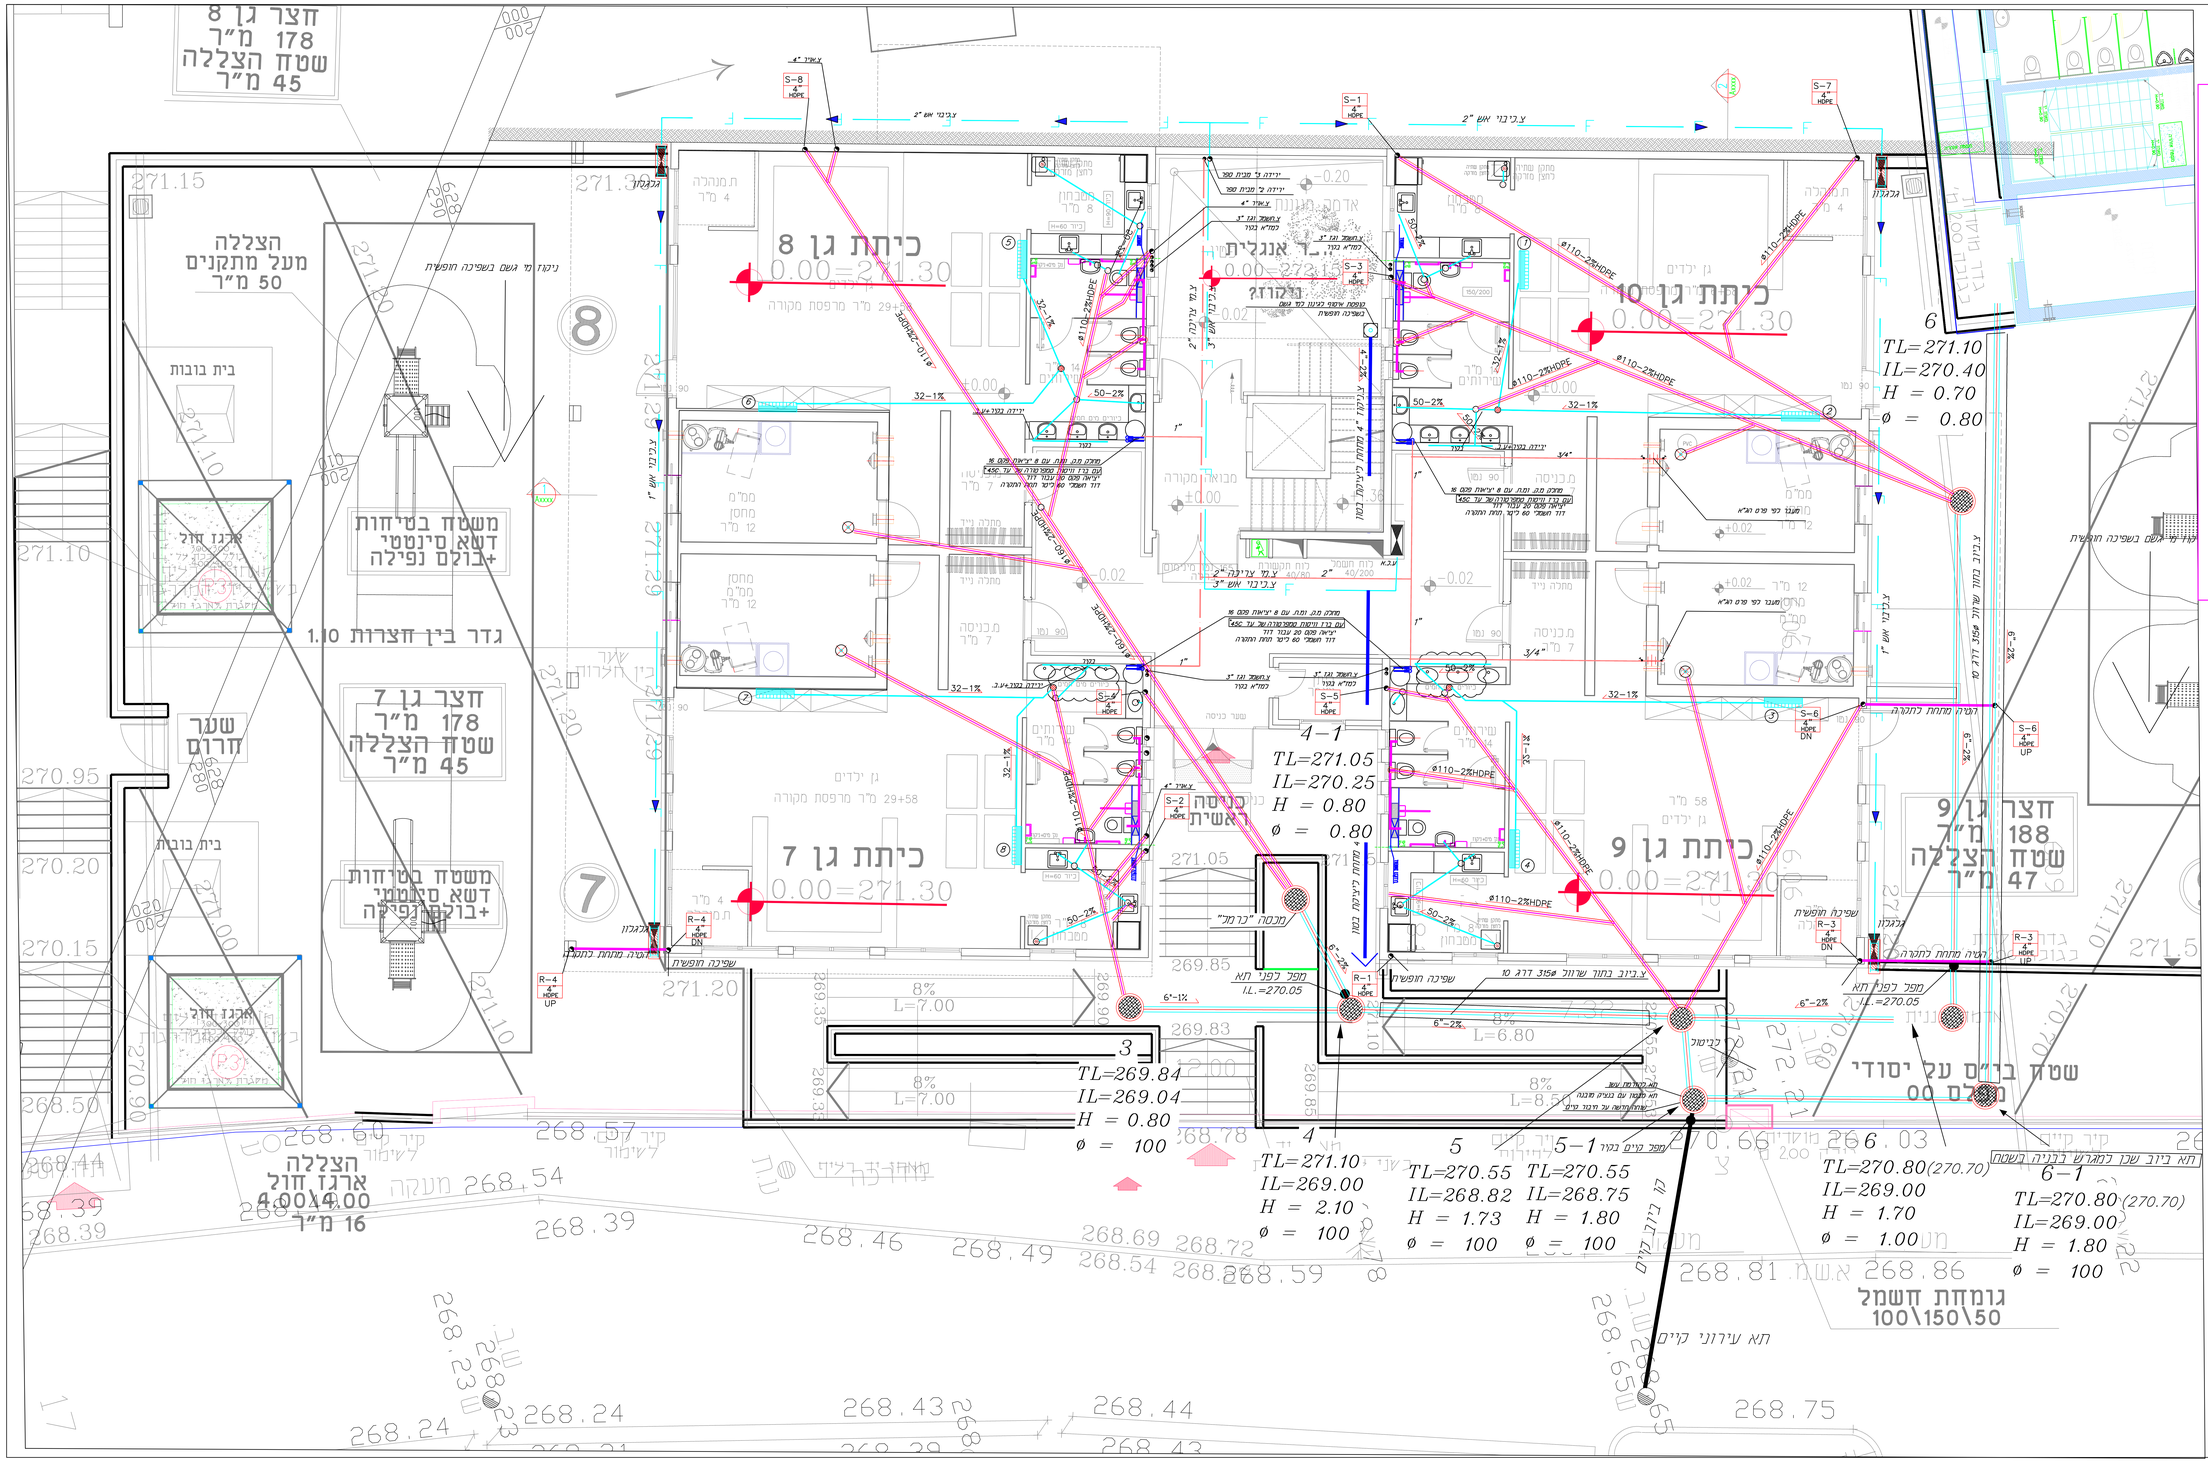
חצר גן 8
178 מ"ר
שטח הצללה
45 מ"ר
כיתת גן 8
0.00=271.30
כיתת גן 10
0.00=271.30
כיתת גן 7
0.00=271.30
כיתת גן 9
0.00=271.30
חצר גן 7
178 מ"ר
שטח הצללה
45 מ"ר
חצר גן 9
188 מ"ר
שטח הצללה
47 מ"ר
הצללה
מעל מתקנים
50 מ"ר
גדר בין חצרות 1.10
משטח בטיחות
דשא סינטטי
+בולם נפילה
הצללה
ארגז חול
4.00\4.00
16 מ"ר
גרומת חשמל
100\150\50
שטח בר"ס על יסודי
בולם 00
TL=271.10
IL=270.40
H = 0.70
ø = 0.80
TL=271.05
IL=270.25
H = 0.80
ø = 0.80
TL=269.84
IL=269.04
H = 0.80
ø = 100
TL=271.10
IL=269.00
H = 2.10
ø = 100
TL=270.55
IL=268.82
H = 1.73
ø = 100
TL=270.55
IL=268.75
H = 1.80
ø = 100
TL=270.80(270.70)
IL=269.00
H = 1.70
ø = 1.00
TL=270.80(270.70)
IL=269.00
H = 1.80
ø = 100
מקרא
צנרת - עליה
צנרת - ירידה
(HWS)-צנור אספקת מי הסקה
(CW)-צנור מים קרים לצריכה
(HW)-צנור מים חמים לצריכה
צנור מי דלוחין 2"-1½ או 50-32 מ"מ
צנור מי שופכין 3" או 75 מ"מ
צנור מי שופכין 6"-4" או 160-110 מ"מ
צנור מי שופכין עם עטיפת בטון מזוזן
צנור ניקוז מי גשם
צנור שרשורי מחורר לניקוז יסודות
צנור ביוב מחוץ לבנין P.V.C כתום
(C.O.)-קופסת בטורת
(C.O.)-קופסת בטורת נופכת
(C.M.)-מחסום תופי
מחסום רצפה 2"\4"
מחסום רצפה 4"\4" עם סיפון 4" או 110 מ"מ
מחסום רצפה 4"\8"
מאפף מי גשם 4"\4"
מאפף מי גשם 4"\6"
שחת בטורת לביוב
ארון כבוי אש
ברז כבוי אש מהודרנס יחיד
צנור ביוב
ציצור מי גשם
ניוז גז דרדן
מפלס פני האדמה
מפלס תחתית התא
S
R
RAD
T.L.
I.L.
שינויים:
תאריך:
בוקין מהנדסים
יעוץ ותכנון מערכות מים וביוב
רחי קרית יערים 24\4 נבנת זאב
טל : 02-5734419
פקס : 02-5730050
מיה : 0544587727
e-mail: kotihe@zahav.net.il
e-mail: kotihe0@gmail.com
שם הפרויקט:
בית שמש מגרש 306
בה"ס על יסודי+גני ילדים
שם התכנית:
קומת קרקע
מספר גליון: 101
קנ"מ: 1:50
מספר פרויקט: 2017-153
שם קובץ: 2017-153AW
תאריך: 20.02.20
שרטט: מניה
תכנן: בוקין
לביצוע
לאישור
למכרז
מהדורה
1
2:\WORK\PROJECT\2017-153 מגרש 306 בית שמש\2017-153\20.3.20\2017-153AW.dwg