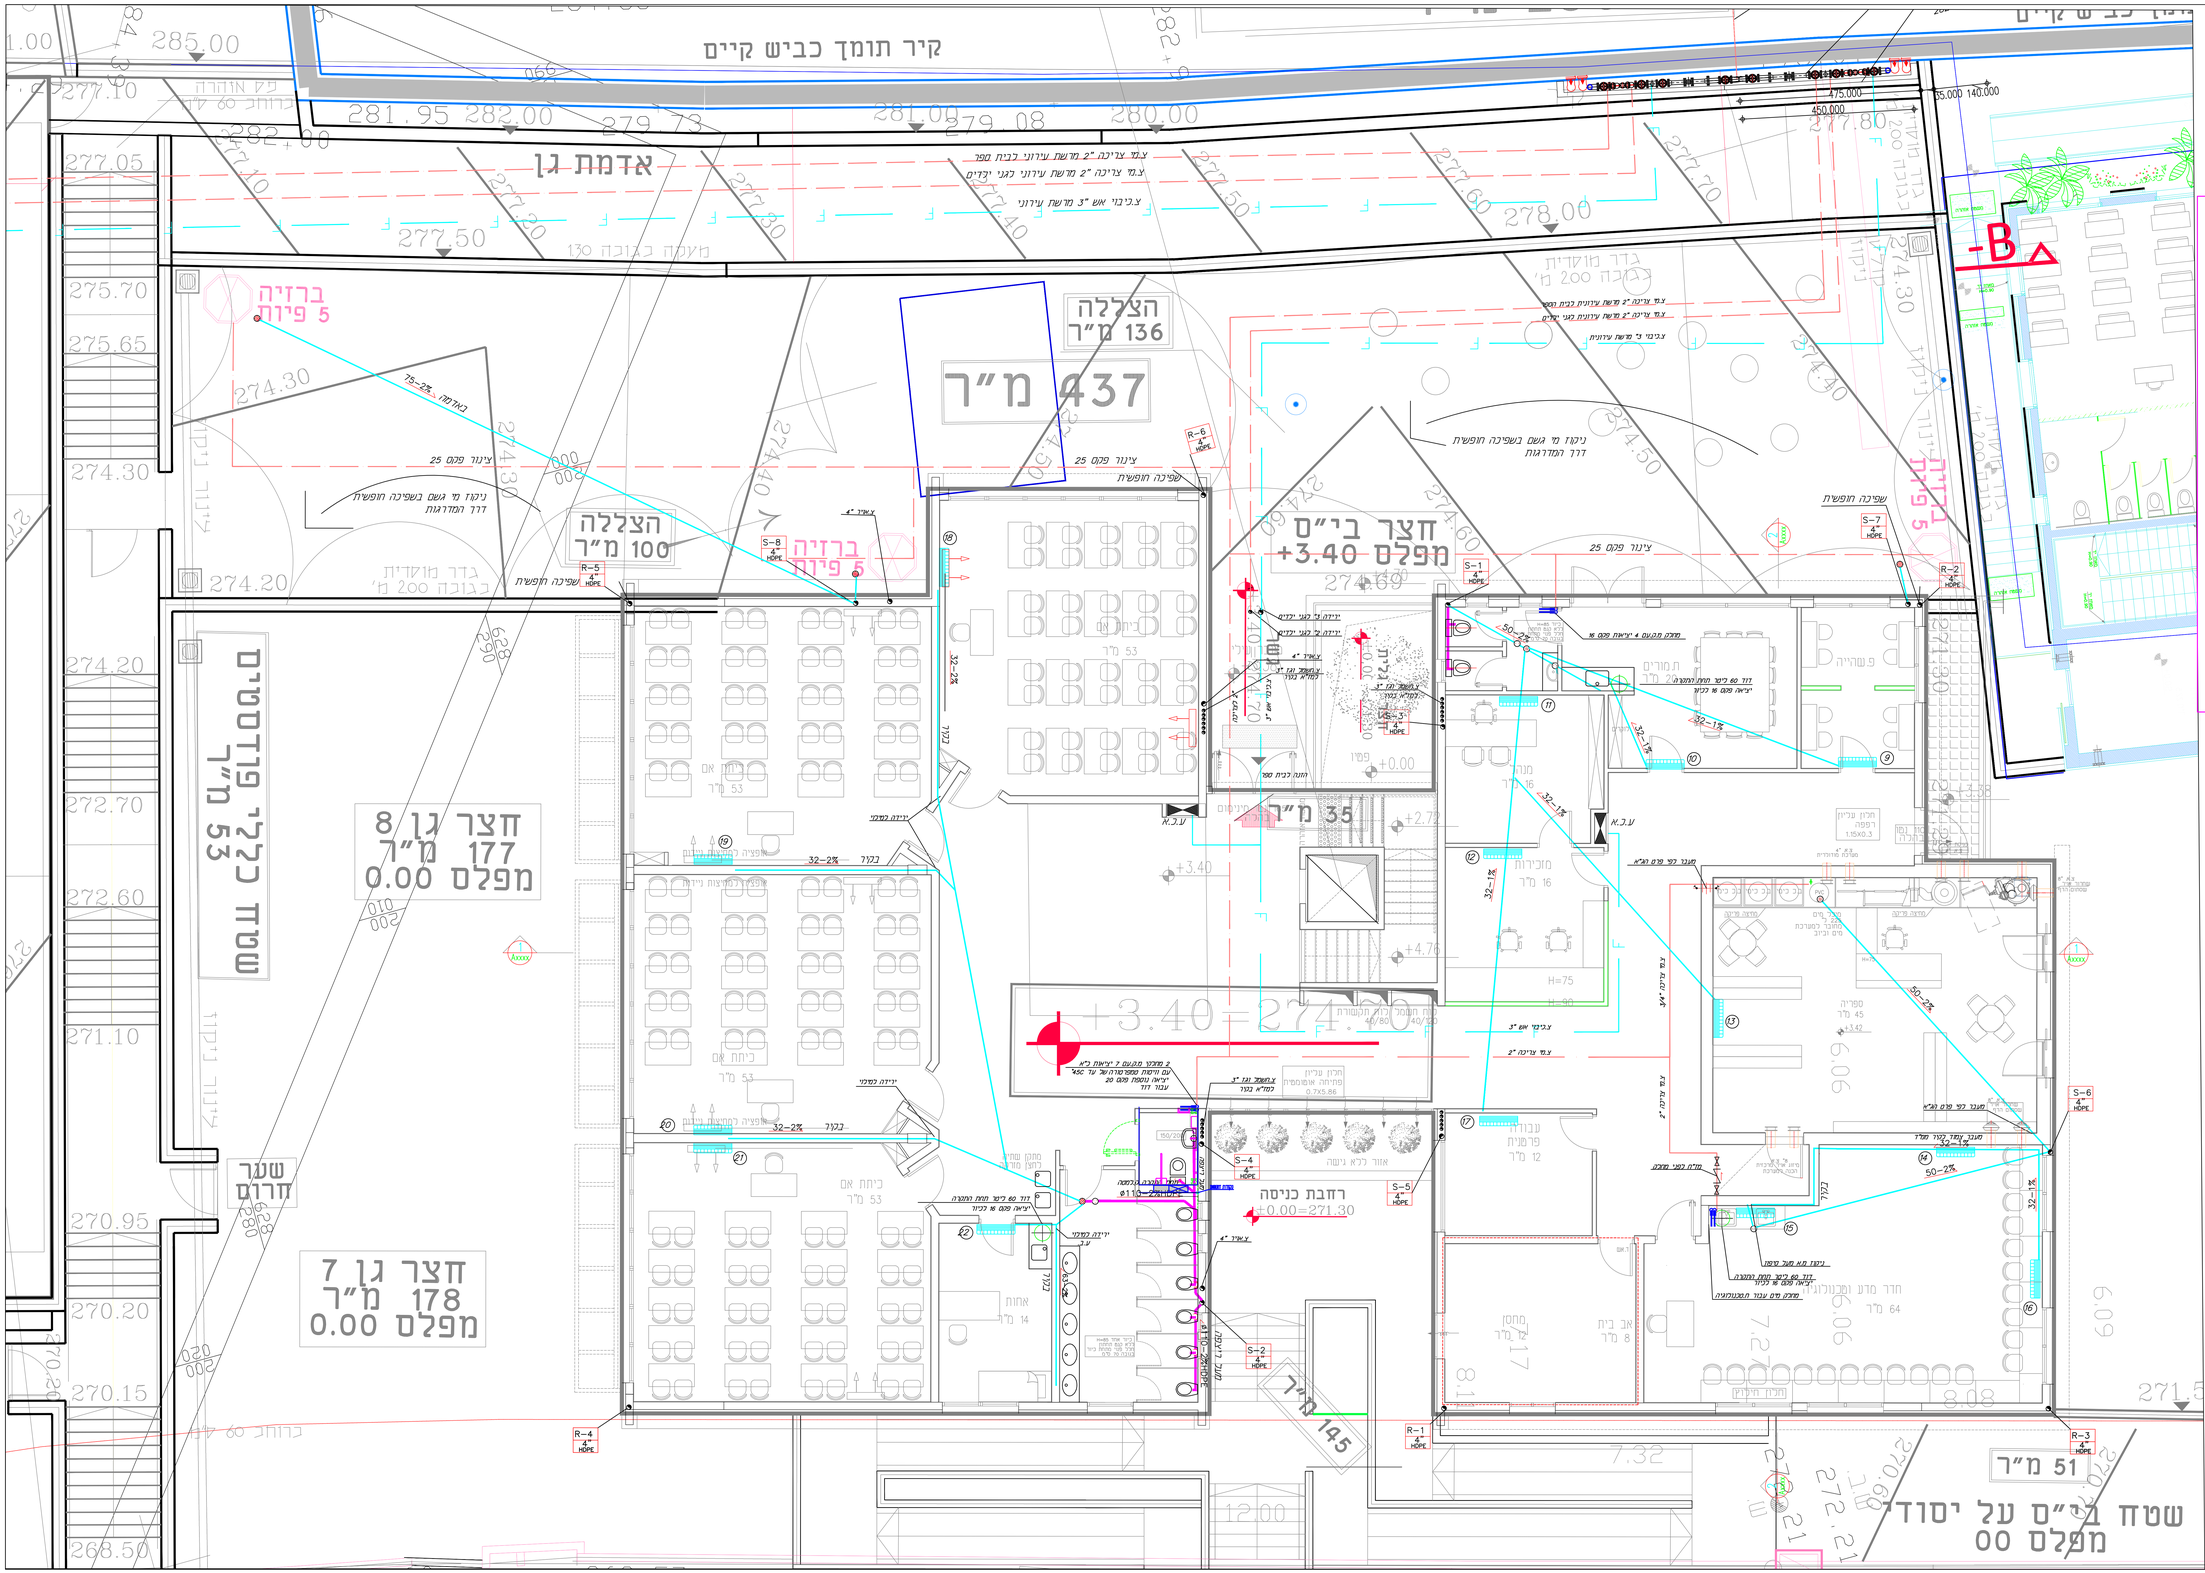

מקרא

צנרת - עלייה	
צנרת - ירידה	
צנור אספקת מי הסקה (HWS)	
צנור מים חמים לצריכה (HW)	
צנור מי דלוחין 2"-1 1/2 או 32-50 מ"מ	
צנור מי שופכין 3" או 75 מ"מ	
צנור מי שופכין 4"-6 או 110-160 מ"מ	
צנור מי שופכין עם עטיפת בטון מזוין	
צנור ניקוז מי גשם	
צנור שרשרי מחורר לניקוז יסודות	
צנור ביוב מחוץ לבנין P.V.C כחול	
נק.ב.ר.-טופסת בקורת	
נק.ב.נ.ר.-טופסת בקורת נופלת	
נק.ת.מ.-מחסום תופי	
מחסום רצפה 2"\4"	
מחסום רצפה 4"\4" עם סיפון 4" או 110 מ"מ	
מחסום רצפה 4"\8"	
מאסף מי גשם 4"\4"	
מאסף מי גשם 6"\4"	
שוחת בטורת לביוב	
ארון כבוי אש	
ברז כבוי אש הידרנט יחיד	S
צנור ביוב	R
צינור מי נגמם	RAD
ניוז גז רדון	T.L.
מפלס פני האדמה	I.L.

תאריך:	שינויים:	△

בוקין מהנדסים

יעוץ ותכנון מערכות מים וביוב

רח' קרית יערים 24\4 נבנות זאב
טל : 02-5734419
פקס : 02-5730050
סלולרי : 0544587727
e-mail: kotihe@zahav.net.il
e-mail: kotihe@gmail.com

שם הפרויקט:
בית שמש מגרש 306
בה"ס על יסודי+גני ילדים

שם התכנית:
קומה אי

קנ"מ: 1:50	מספר גליון: 102
שם קובץ: 2017-153AW	מספר פרויקט: 2017-153
תאריך: 20.02.20	
תכנן: בוקין	שרטט: סניה

מהדורה	לביצוע	למכרז	לאישור	לעיון
1	⊘	☐	☐	☐

0.0.0001.05.190.0.0000.0.00

Z:\WORK\PROJECT\2017-153 בית שמש 306\בית ספר יהודית\20.3\2017-153AW1.dwg