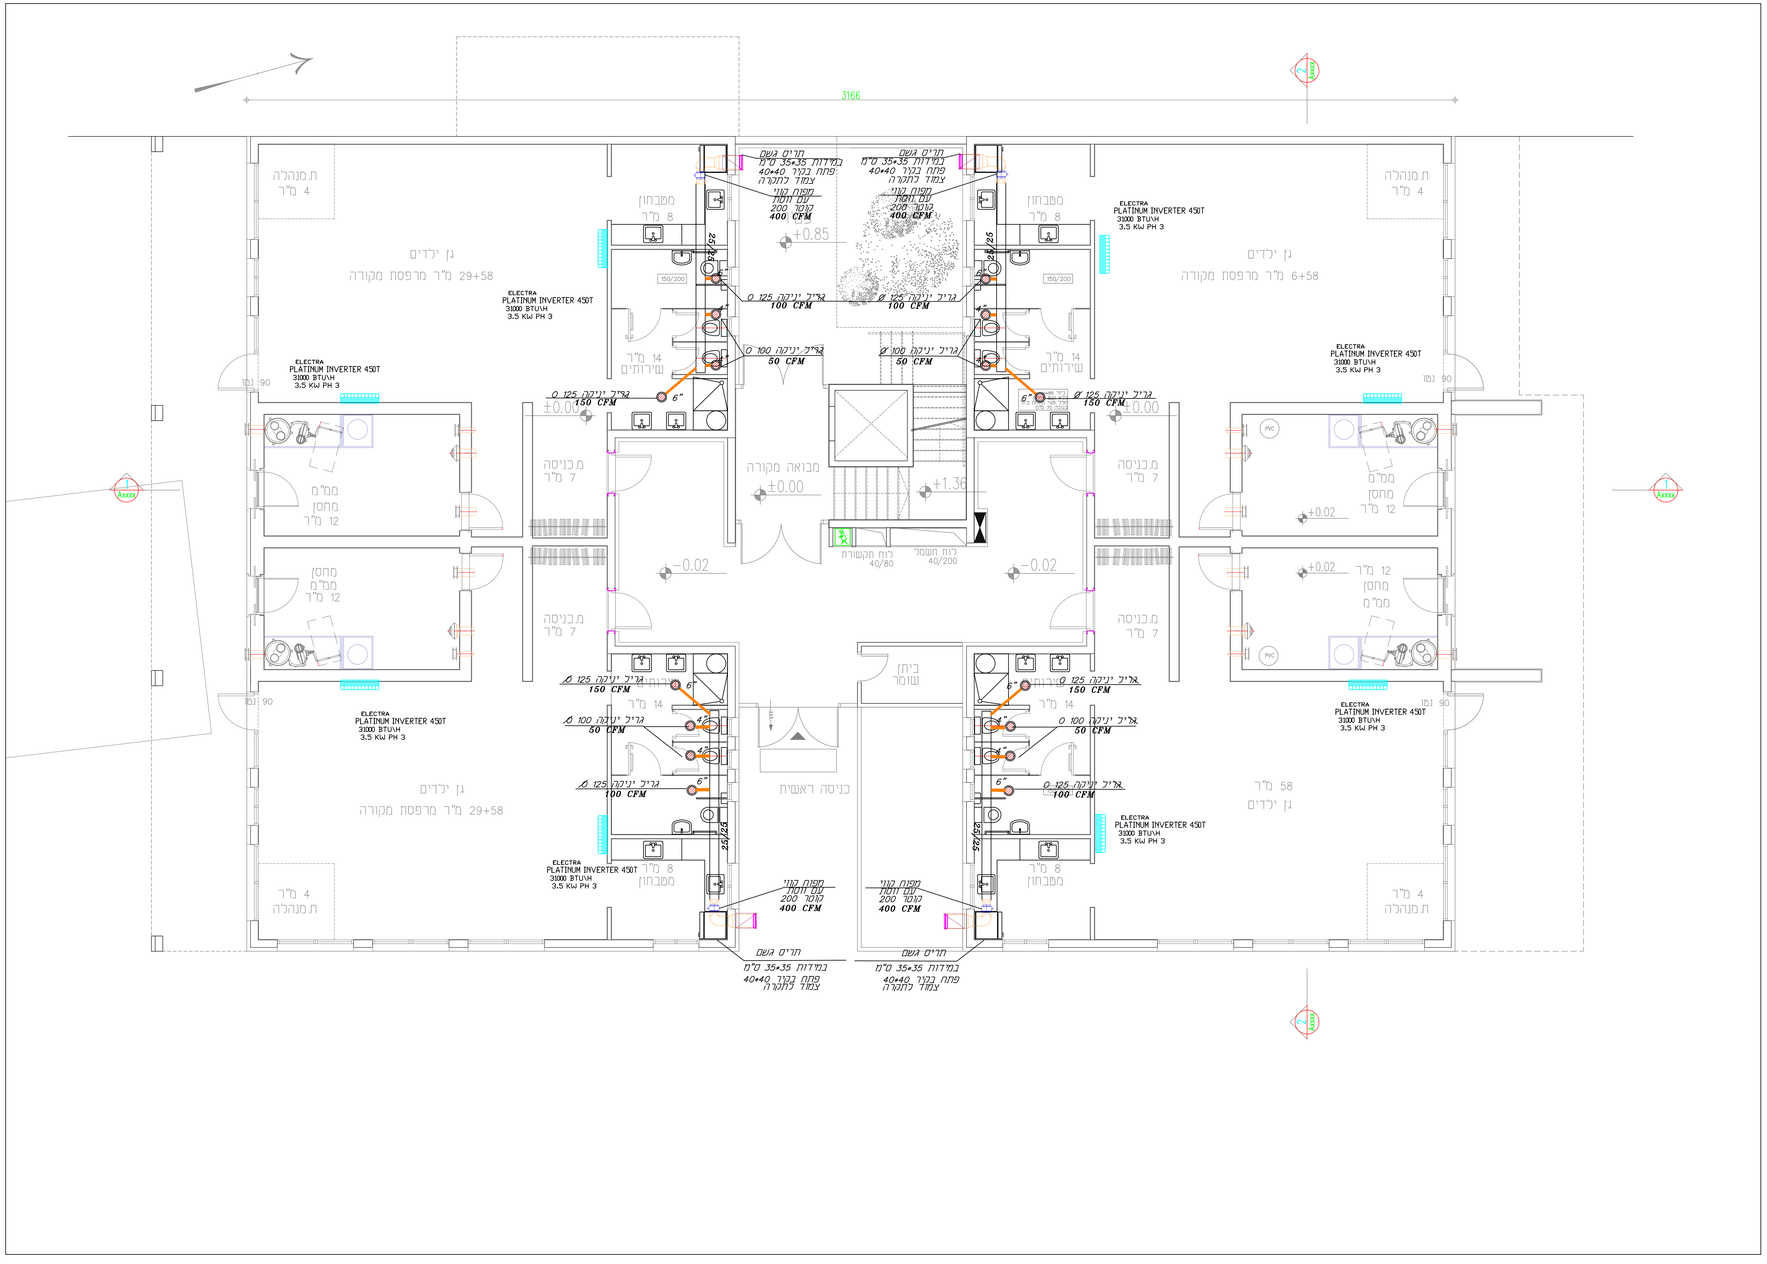

מקרא

צנרת - עליה	
צנרת - יורדה	
(HWS)-צנור אספקת מי הסקה	
(CW)-צנור מים קרים לצריכה	
(HW)-צנור מים חמים לצריכה	
צנור מי דלוחין כ"פ-1"1/2 1 או 32-50 מימ)	
צנור מי שופכין כ"פ 75 מימ)	
צנור מי שופכין כ"פ-4" או 110-160 מימ)	
צנור מי שופכין עם עטיפת בטון מזוין	
צנור ניקוז מי גשם	
צנור שרשורי מחורר לניקוז יסודות	
צנור ביוב מחוץ לבנין (P.V.C כתום	
(נ.ב.נ.)-טופסת בקורת	
(נ.ב.נ.)-טופסת בקורת נופלת	
(מ.ת.נ.)-מחסום תופי	
מחסום רצפה 2"\4"	
מחסום רצפה 4"\4" עם טיפון 4" או 110 מימ	
מחסום רצפה 4"\4"	
מאסף מי גשם 4"\4"	
מאסף מי גשם 6"\4"	
שוחת בקורת לביוב	
ארון כבוי אש	
ברז כבוי אש ההידרנט) יחיד	
צנור ביוב	
ציגור מי נגמם	S
ניוז גז רדון	R
מפלס פני האדמה	RAD
מפלס תחתית התא	T.L.
	I.L.

שינויים:	תאריך:

בוקין מהנדסים

יעוץ ותכנון מערכות מים וביוב

רח' קרית יערים 24\4 בבנת זאב
02-5734419 : טל
02-5730050 : פקס
0544587727 : סניה
e-mail: kotihe@zahav.net.il
e-mail: kotihe0@gmail.com

שם הפרויקט:
בית שמש מגרש 306
בה"ס על יסודי+גני ילדים

שם התכנית:
קומת קרקע
איוורור

מספר גליון:	קנ"מ:
104	1:50

מספר פרויקט:	שם קובץ:
2017-153	2017-153AW

תאריך: 20.02.20

שרטט:	תכנן:
סניה	בוקין

כנגין	לאישור	למכרז	לביצוע	מהדורה
			⊘	

1

Z:\WORK\PROJECT\2017-153\20.3יוורור\2017-153AW1.dwg
30/06/20 בת' 10:01 am