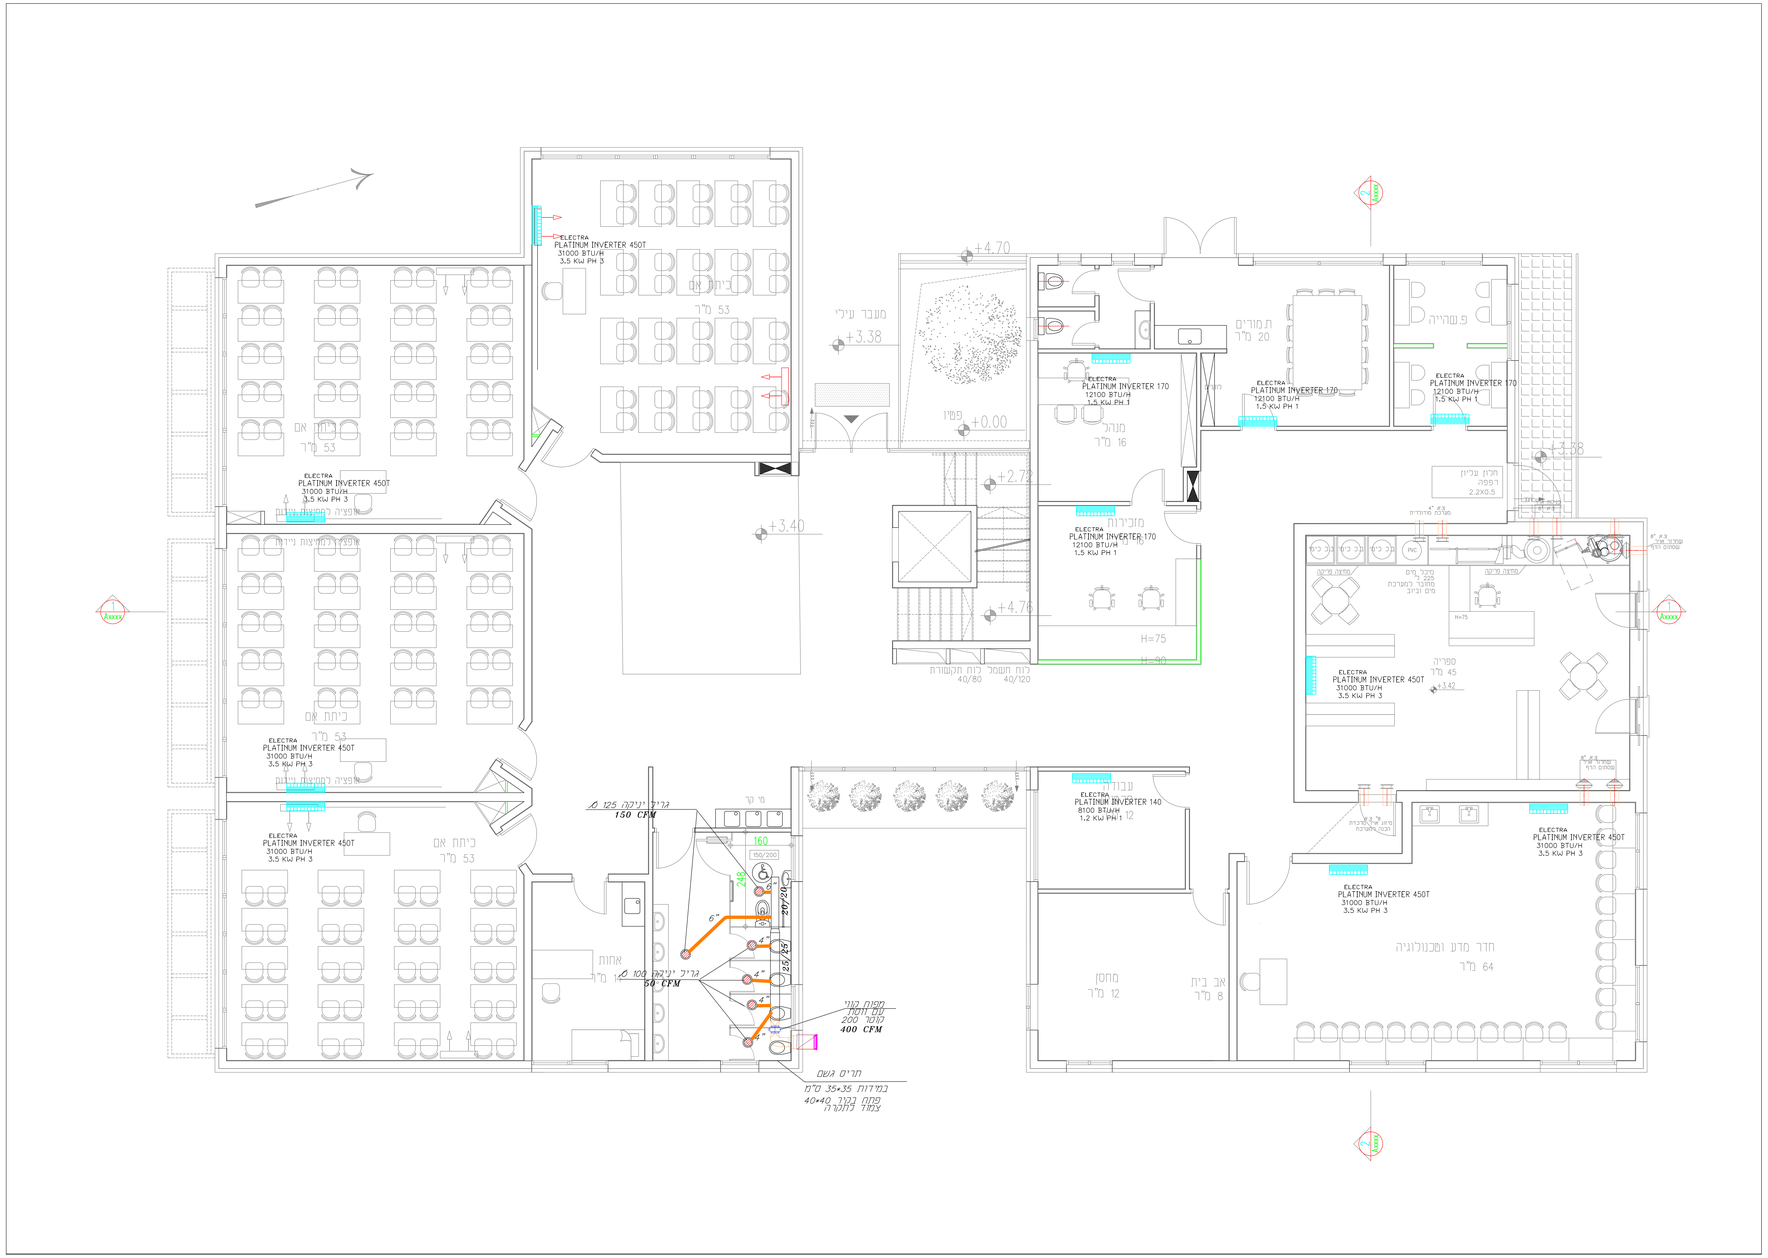

מקרא

צנרת - עליה	
צנרת - ירידה	
צנור אספקת מי הסקה (HWS)	
צנור מים קרים לצריכה (CW)	
צנור מים חמים לצריכה (HW)	
צנור מי דכוחין (2"-1 1/2" או 32-50 מ"מ)	
צנור מי שופכין (3" או 75 מ"מ)	
צנור מי שופכין (6"-4" או 110-160 מ"מ)	
צנור מי שופכין עם עטיפת בטון מזוין	
צנור ניקוז מי גשם	
צנור שרשורי מחורר לניקוז יסודות	
צנור ביוב מחוץ לבנין (P.V.C) כתום	
ק.נ.ב.-קופסת בטורת	
ק.נ.ב.נ.-קופסת בטורת נופכת	
מ.ת.נ.-מחסום תופי	
מחסום רצפה 2"/4"	
מחסום רצפה 4"/4" עם סיפון 4" או 110 מ"מ	
מחסום רצפה 4"/8"	
מאסף מי גשם 4"/4"	
מאסף מי גשם 6"/4"	
שוחת בטורת לביוב	
ארון כבוי אש	
ברז כבוי אש (הידרנט) יחיד	
צנור ביוב	S
ציגור מי גשם	R
ניוז גז רדון	RAD
מפלס פני האדמה	T.L.
מפלס תחתית התא	I.L.

שינויים:	תאריך:

בוקין מהנדסים

יעוץ ותכנון מערכות מים וביוב

רח' קרית יערים 24\4 בבעת זאב
טל : 02-5734419
פקס : 02-5730050
מיה : 0544587727
e-mail: kotihe@zahav.net.il
e-mail: kotihe0@gmail.com

שם הפרויקט:

בית שמש מגרש 306
בה"ס על יסודי+גני ילדים

שם התכנית:

קומה א'
איוורור

מספר גליון:	קנ"מ:
105	1:50

מספר פרויקט:	שם קובץ:
2017-153	2017-153AW

תאריך: 20.02.20

שרטט:	תכנן:
מיה	בוקין

לעיון	לאישור	למכרז	לביצוע	מהדורה
○	○	○	⊘	1

0.0.0001.05.190.0.0000.0.00

Z:\WORK\PROJECT\2017-153\2017-153AW.dwg