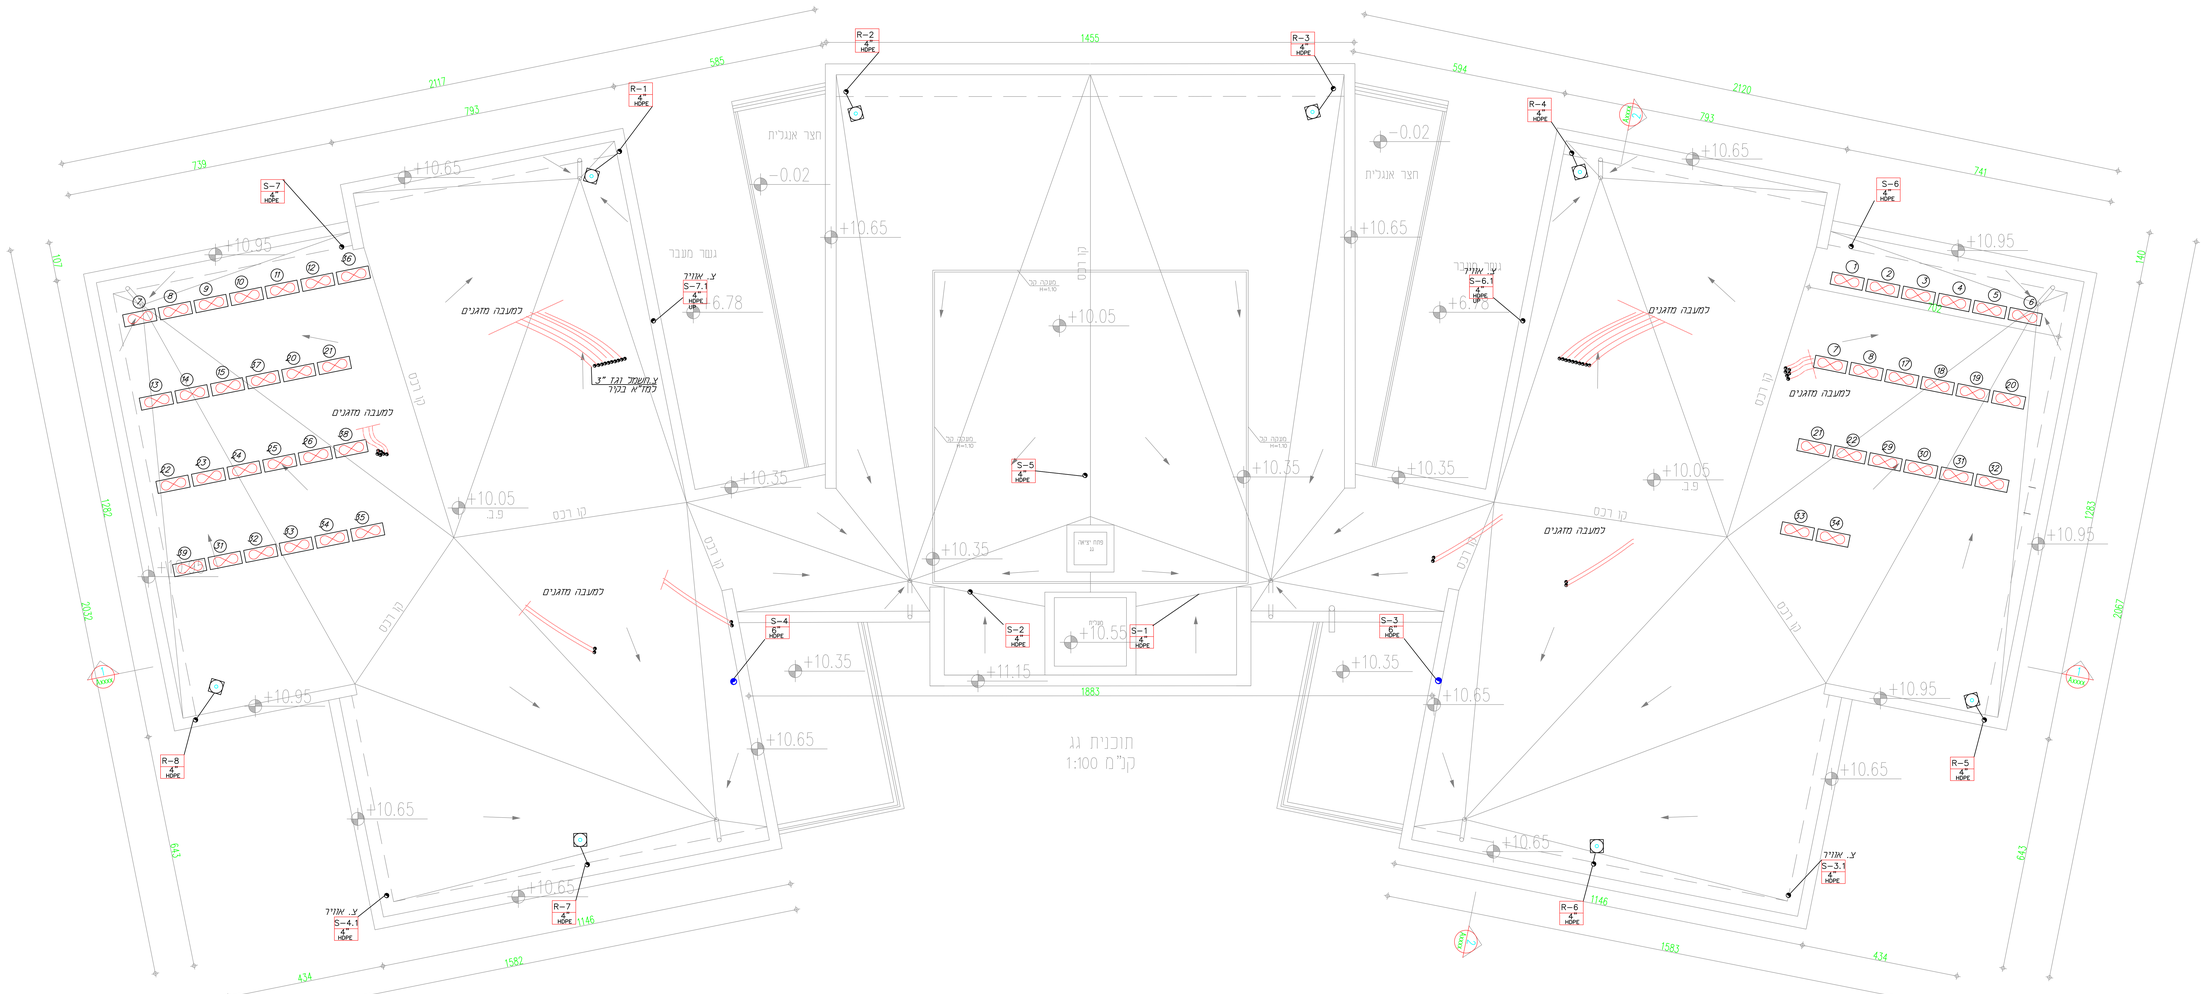

מקרא

- צנרת - עליה
- צנרת - ירידה
- (S4,S3)-צנור אספקת מי הסקה
- (S2)-צנור מים קרים לצריכה
- (S1)-צנור מים חמים לצריכה
- צנור מי דלוחין (ק-PE) 1 או 50-32 מ"מ
- צנור מי שופכין (ק) או 75 מ"מ
- צנור מי שופכין (ק-PE) 4" או 160-110 מ"מ
- צנור מי שופכין עם עטיפת בטון מזוין
- צנור ניקוז מי גשם
- צנור שרשורי מחודר כניקוז יסודות
- צנור ביוב מתיא לבנין (P.V.C) כחול
- (C.O.)-קופסת בטונה
- (C.O.)-קופסת בטונה וגפלה
- (C.P.O)-מחסום חוסר
- מחסום רצפה 2"-4"
- מחסום רצפה 4"-6" עם סיפון 4" או פחות מ"מ
- מחסום רצפה 6"-8"
- מאוורר מי גשם 4"-6"
- מאוורר מי גשם 6"-8"
- שוחת בטונה לביוב
- ארון כבוי אש
- בר"ז כבוי אש סהדרנט יחיד
- צנור ביוב S
- ציטור מי גשם R
- ניקוז גג רדוק RAD
- מפלס פני האדמה T.L.
- מפלס תחתית הוא I.L.

תאריך:	שינויים:

בוקן מהנדסים

יעוץ ותכנון מערכות מים וביוב

רח' מרים הנביאה 3/A נבנות חצר
מל' : 02-9734449
פקס : 02-9730590
נייד : 0544587727
e-mail: bokAv@walla.net.il
e-mail: bokAv@gmail.com

שם הפרויקט:
בית שמש
22 כיתות ת"ת

שם התכנית:
גגות

מספר גיליון: 104	קנ"מ: 1:50
מספר פרויקט: 2017-153	שם קובץ: 2017-153W
תאריך: 20.02.20	
שרטט: מליה	תכנון: מ.קוקין

עדכון	לאישור	למכרז	לביצוע	מהדורה
				0.0.0.0.01.05.19

1

Group PASSWORD: 6591-7-1-1-2017\BIBIS\2017-153\Layout\1 Layout: 1