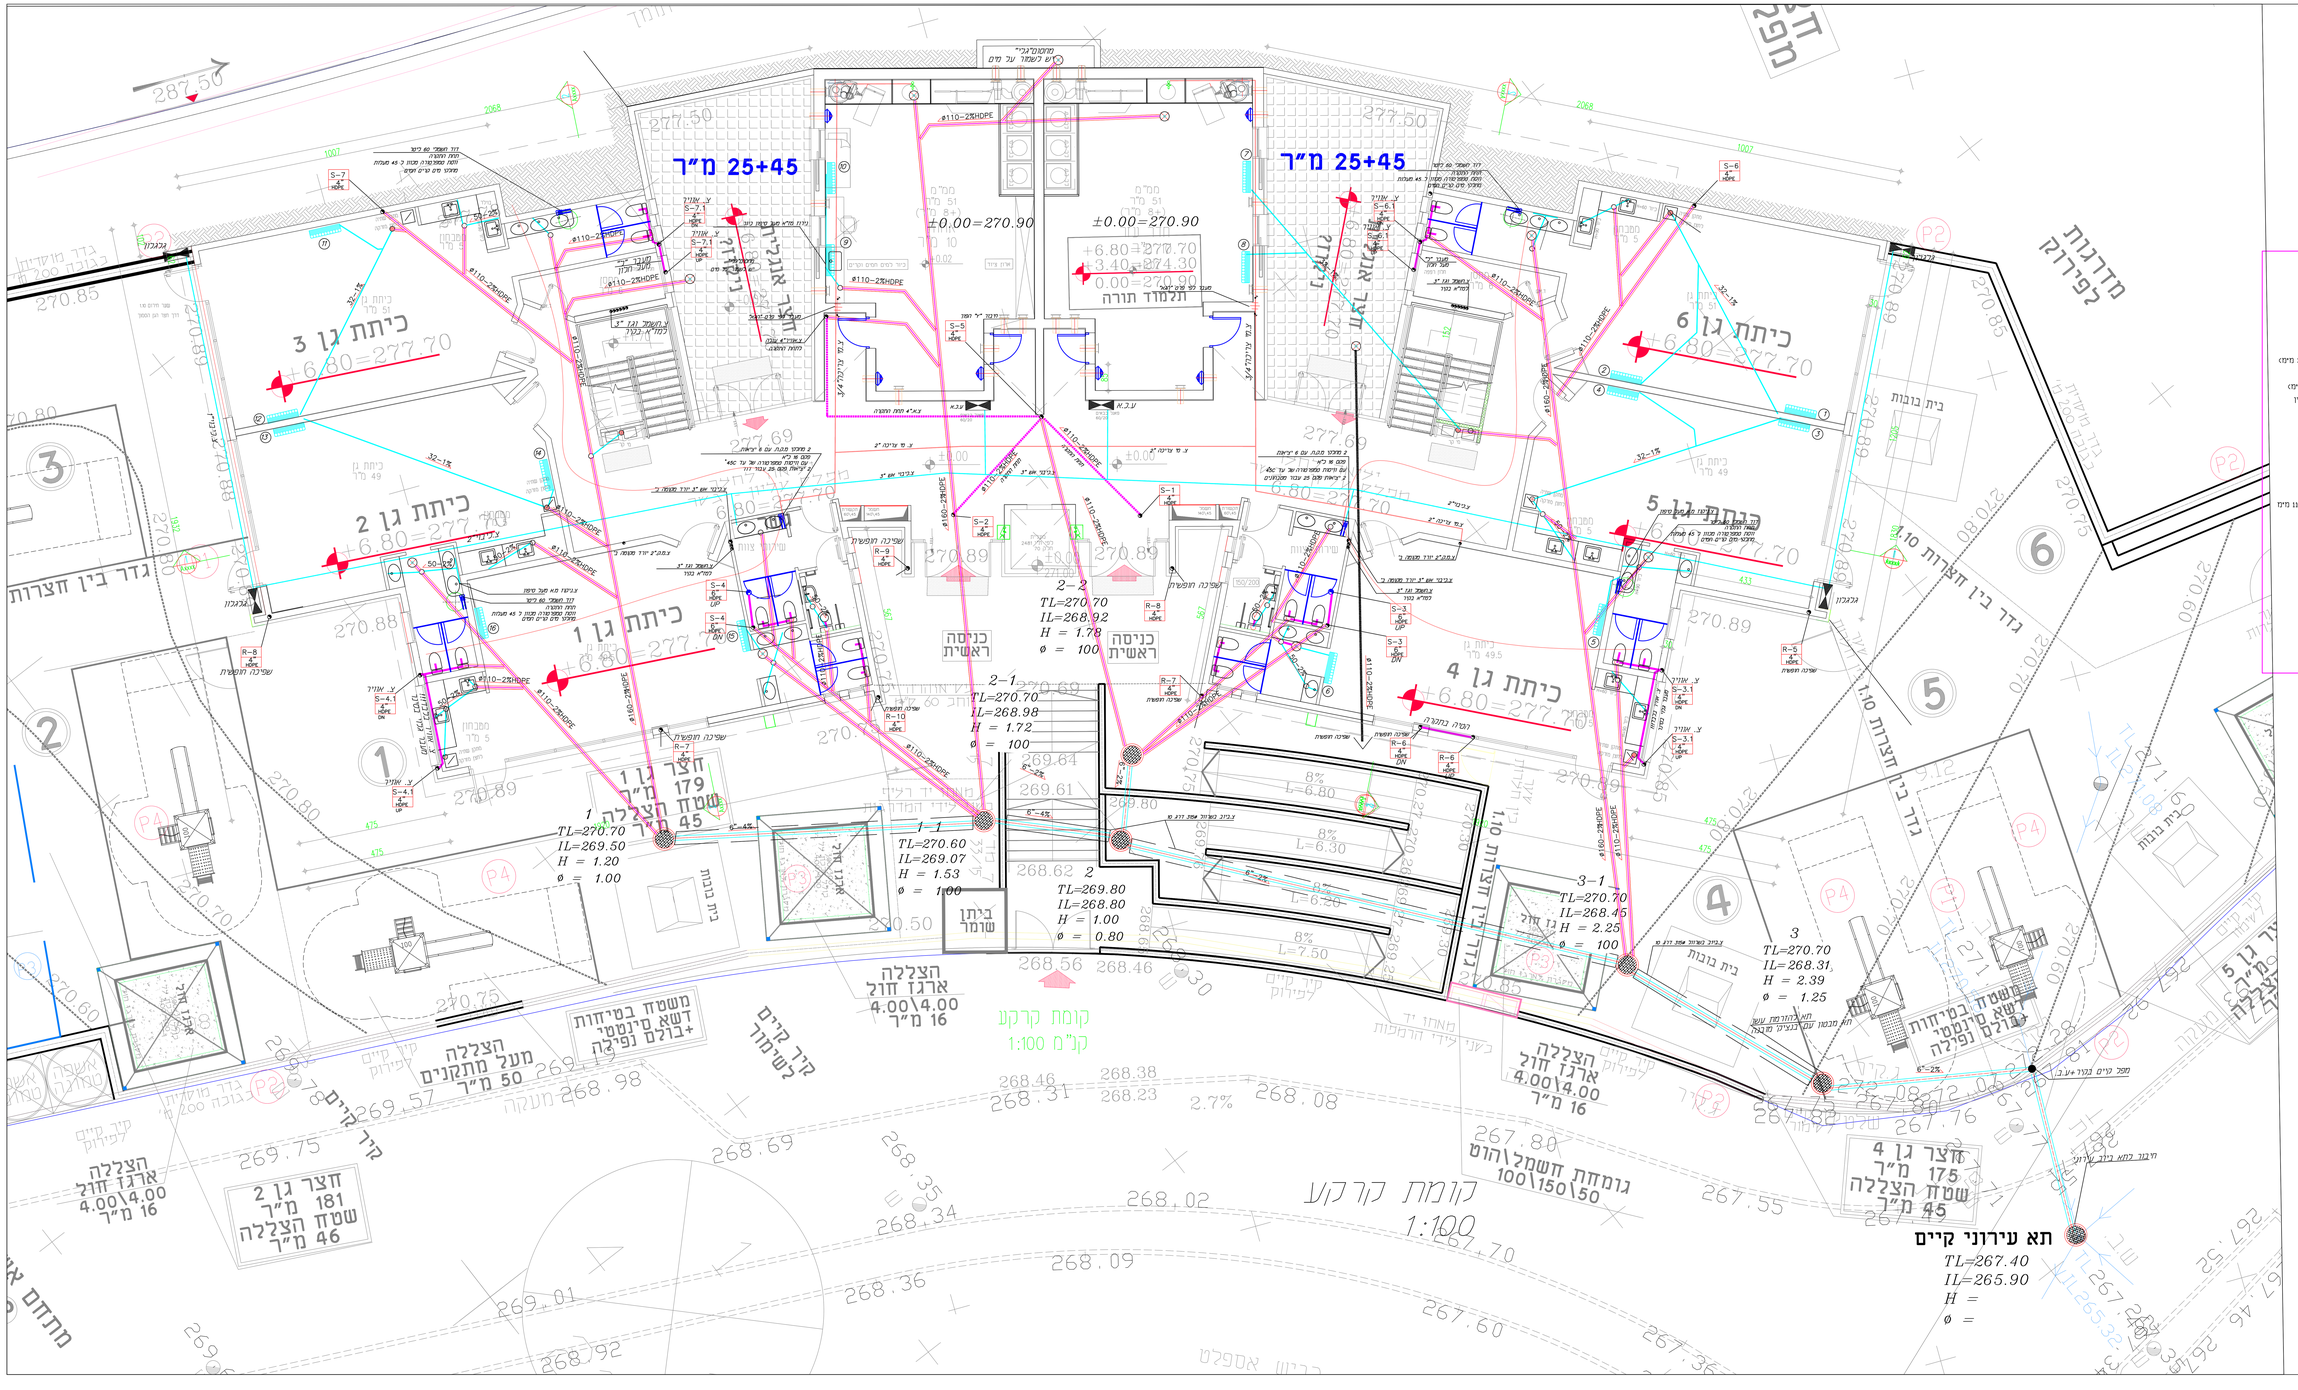

מקרא

- צנרת - עליה
- צנרת - ירידה
- (SAN)-צנור אספקת מי הסקה
- (CWD)-צנור מים קרים לצריכה
- (HWD)-צנור מים חמים לצריכה
- צנור מי דכלורין (3"-1½ או 50-32 מ"מ)
- צנור מי שופכין (3" או 75 מ"מ)
- צנור מי שופכין (6"-4 או 160-110 מ"מ)
- צנור מי שופכין עם עטיפת בטון מזוין
- צנור ניקוז מי גשם
- צנור שרשורי מחורר לניקוז יסודות
- צנור ביוב מחוץ לבנין (P.V.C) כחול
- (C.D.)-מופסת בטונרת
- (C.J.)-מופסת בטונרת נופכת
- (C.P.)-מחסום תופי
- מחסום רצפה 4"
- מחסום רצפה 4"ø עם סיפון 4" או 110 מ"מ
- מחסום רצפה 8"ø
- מאפיף מי גשם 4"x4
- מאפיף מי גשם 6"x4
- שוחת בטונרת לביוב
- ארון כבוי אש
- בדד כבוי אש (הידרנט) יחיד
- צנור ביוב S
- ציצור מי גשם R
- ניוון בדדון RAD
- מפלס פני האדמה T.L.
- מפלס תחתית הוא I.L.

מס'	תאריך:
	שינויים:

בוקין מהנדסים

יועץ ותכנון מערכות מים וביוב

מי קדמת ירושלים 2414 בבנת מאב
מס': 02-5734419
פקס: 02-5730050
מנה: 0544587727
e-mail: kotke@ashax.net.il
e-mail: kotke0@gmail.com

שם הפרויקט:
בית שמש מגרש 306
22 כיתות ת"ת

שם התכנית:
קומת קרקע

מספר גליון: 101	קנ"מ: 1:50
מספר פרויקט: 2017-153	שם קובץ: 2017-153W
תאריך: 20.02.20	
שרטט: פניה	תכנן: בוקין

עיון	לאישור	למכרז	לביצוע	מהדורה

1

Z:\WORK\PROJECT\2017-153 בית שמש 306\dwg\2017-153BW2.dwg