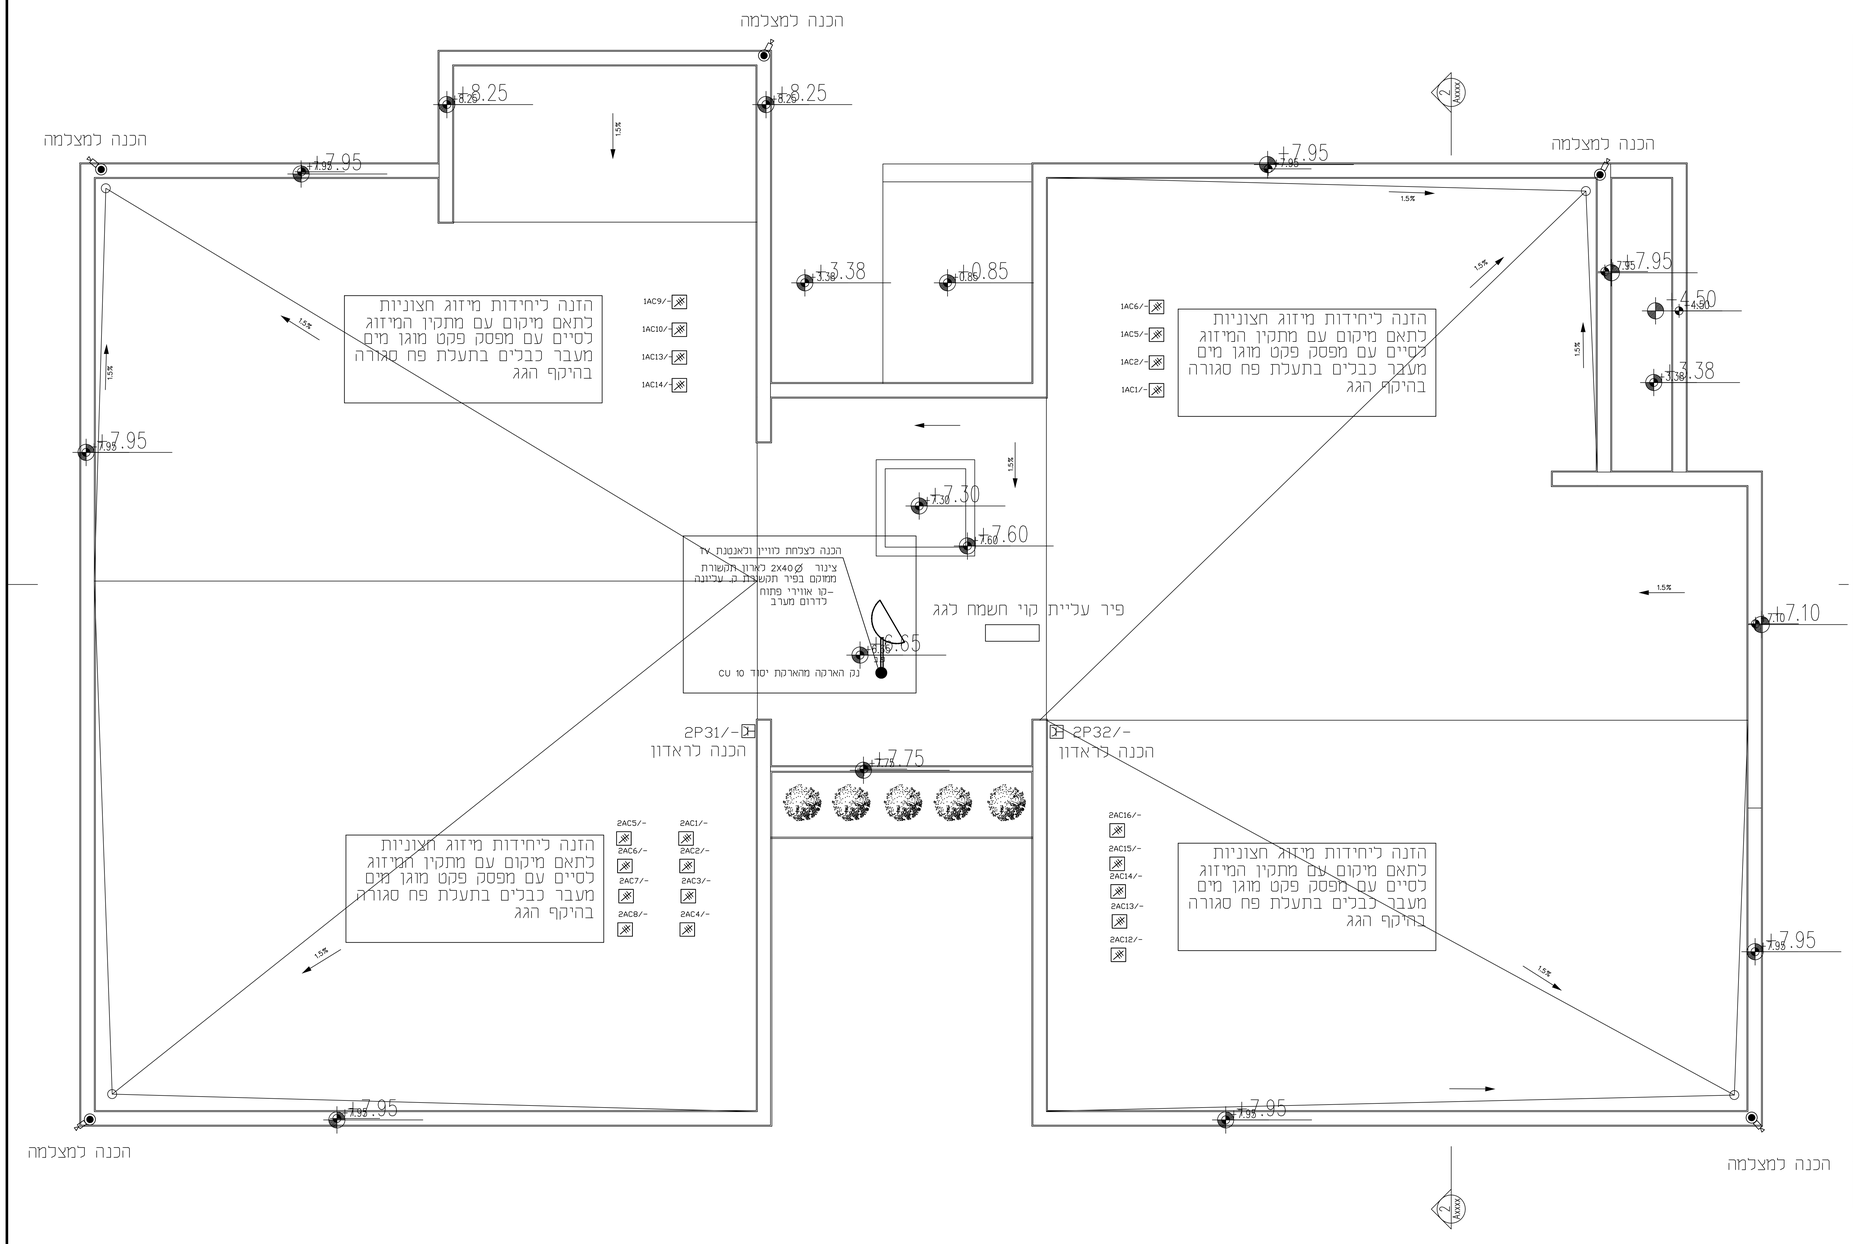

מקרא מוסדות חינוך

סימול	גובה	תאור	תוצרת	דגם/תאור
	בתקרה	פס כד נטתר בתקרה	לבחירת אדריכלות	פס נטתר בתקרה לפי פרט אדריכל
	על תקרה	פנל כד לממ"ד	געש	פנל כד תפוקת אור 4400 LM גוון 3750K מקט 5200342
	שקוע	גוף תאורה לכיתה פנל כד	געש	פנל כד תפוקת אור 4400 LM גוון 3000K מקט 5200342
H=220	בתקרה על קיר	גוף תאורה אטום למים	געש	מק"ט 55G34204 דיסקוס כד 940LM
	ק.ת 30	גוף תאורה שקוע בטיר	געש	קרית כד אינטמרי מקט 5632F34 גוון K3000
	בתקרה	גוף תאורה שירותים	געש	פנל כד עגול דגם דקו כד 190 גוון K3000
	בתקרה	תאורה במסדרון	ניסקו	ג"ת שקוע עגול "דאון ליימ" מקט 10583625 גוון 3000 קלוין
	קיר\ תקרה	גוף תאורה כד מוגן	פיליפס	CORELINE 3400 לומן גוון 3000K עם חרום 29W
H=400		גוף תאורה חוץ	סקנולייט	טריגו 30, גוון K3000
	בתקרה	שופך קירות	געש	פנסכד שופך קירות שקוע מקט 5190046
	מעל דלת 80 ס"מ	גוף תאורה חרום	אלקטרוזון	צמוד על הקיר מעל דלת דגם: LED 206910 ER PX עם סוללת גיבוי לפי דק' לפחות
	בתקרה	תאורת חרום	אנלסה	XYLUXLO4A סקפ EN-135 עם סוללת גיבוי לפי דק' לפחות
H=120		בת תקע עם תריס מגן מוגן מים	גווים	
H=160		מפ"ז יחיד\כפול\חילופין	גווים	
H=160		מפ"ז יחיד\כפול\חילופין מוגן מים	גווים	פלסטיק משורין מוגם מים במקלט ומחוץ IP447
H=180		כרוד	גווים	מפ"ז 2X16A עם נורה ושלט אביזר מובנה עם שעון יומי
H=180		נגודת טלביזיה	גווים	מוביל 25 מהנגודה לכוח לסיים עם חיבה ואביזר טלביזיה
H=180		נגודת טלפון	גווים	בית תקע תקני תחה"ם כולל חיבור ב-2 זוגות חוטים מוצלבים. מקום ל 2 יציאות באביזר הקצה
		בתקרה גלאי " אש" "עשן" נורת סימון		
H=165 H=230		לחצן "אש\" צופר בת תקע כפול H=230	טלפייר	צופר עם נצנץ
		וונטה בשירותים		על מעגל מאור
		אנטרקום עם מצלמה		דגם COMEX או אחר מאושר ע" הרשות המקומית
H=230		נגודת רמוטל בתקרה: למערכת כריזה +ציצלונים		*רמוטל שקוע בתקרה רמוטל על הקיר*
H=400		רמוטל קרן בחוץ		
H=180		לחצן הפסקת חרום		*לובה מפח בצבע אדום עם מכסה זכוכית ושלט שקוע בקיר*
H=250		הזנה חד פאזי מפוצל		ביחידה פנימית שקע, ביחידה חיצונית פקט מקום מדוייק בתאום עם מתקין המיזוג
H=250		הזנה למזגן תכת פאזי		הזנה ביחידה חיצונית פקט מוגן מים מקום מדוייק בתאום עם מתקין המיזוג
H=160		לחצן תאורה	גווים	טיפוס תחה"ם עם נורה
	על הגג	הכנה למצלמת אבטחה כריכוז תקשורת		צינור 25 ממיקום מצלמה לריכוז תקשורת
	קיר\ תקרה	באיזון הכנה למקרן בכיתה		תיבה מיכוז מורה בתקרה כולל שקע תקרה ופנל חיבור עמדת מורה וצינור לכבל תקשורת
		מקרופון כריזה חרום		מחובר למע כריזה
		הזנה למנוע שחרור עשן		כבל חסין אש 3*2.5
		פנל פיקוד כבאים הכולל רכזת אש ראשי\משני		פנל פיקוד כבאים הכולל רכזת אש ראשי\משני וכן מערכות כפי תכנית
	H=160	חסגן	אלקטרוזון	
	H=120	תיבה הכוללת: 4 בתי תקע 2-1 תקשורת מחשבים	קשטן	לחדר טכנולוגיה בתי תיקה עם תריס מגן בתי תקע עם תריס מגן
	H=120	ריכוז מורה הכולל: 4 שקעים טלפון,מחשב,טלויזיה	עדאפקסס	בתי תקע עם תריס מגן

מס'	שינויים	תאריך
	עדכון	26.01.20
	הכנה ראשונה לעיון	29.04.19

QAE
קווטינסקי | עלפי
מהנדסי חשמל

כתובת:
דרך בית לחם 152
ירושלים

שם הפרויקט:
בית ספר מגרש 306
בית שמש

שם התכנית:
קומת גג

לביצוע	מוכרז	לאישור	לעיון

הערה:
הנבנין אחראי על כל המידות.
על הנבנין להודיע מיד למתכנן על כל סטיה במידות.
אין למדוד בנג"מ על התכנית.

קנה מידה: 1:50	מכון העתקות :
תאריך: 13.05.19	מס' קובץ: 18-1-A
תכנון: נעלפי ירון	שרטט: זיו נעלפי	אישר: קווטינסקי
מס' עדכון: 2	מס' גיליון: A3	מס' הפרויקט: 18-1

הוכן עבור:
עיריית בית שמש

* קובץ DWG+PLT
*1 הדפסה