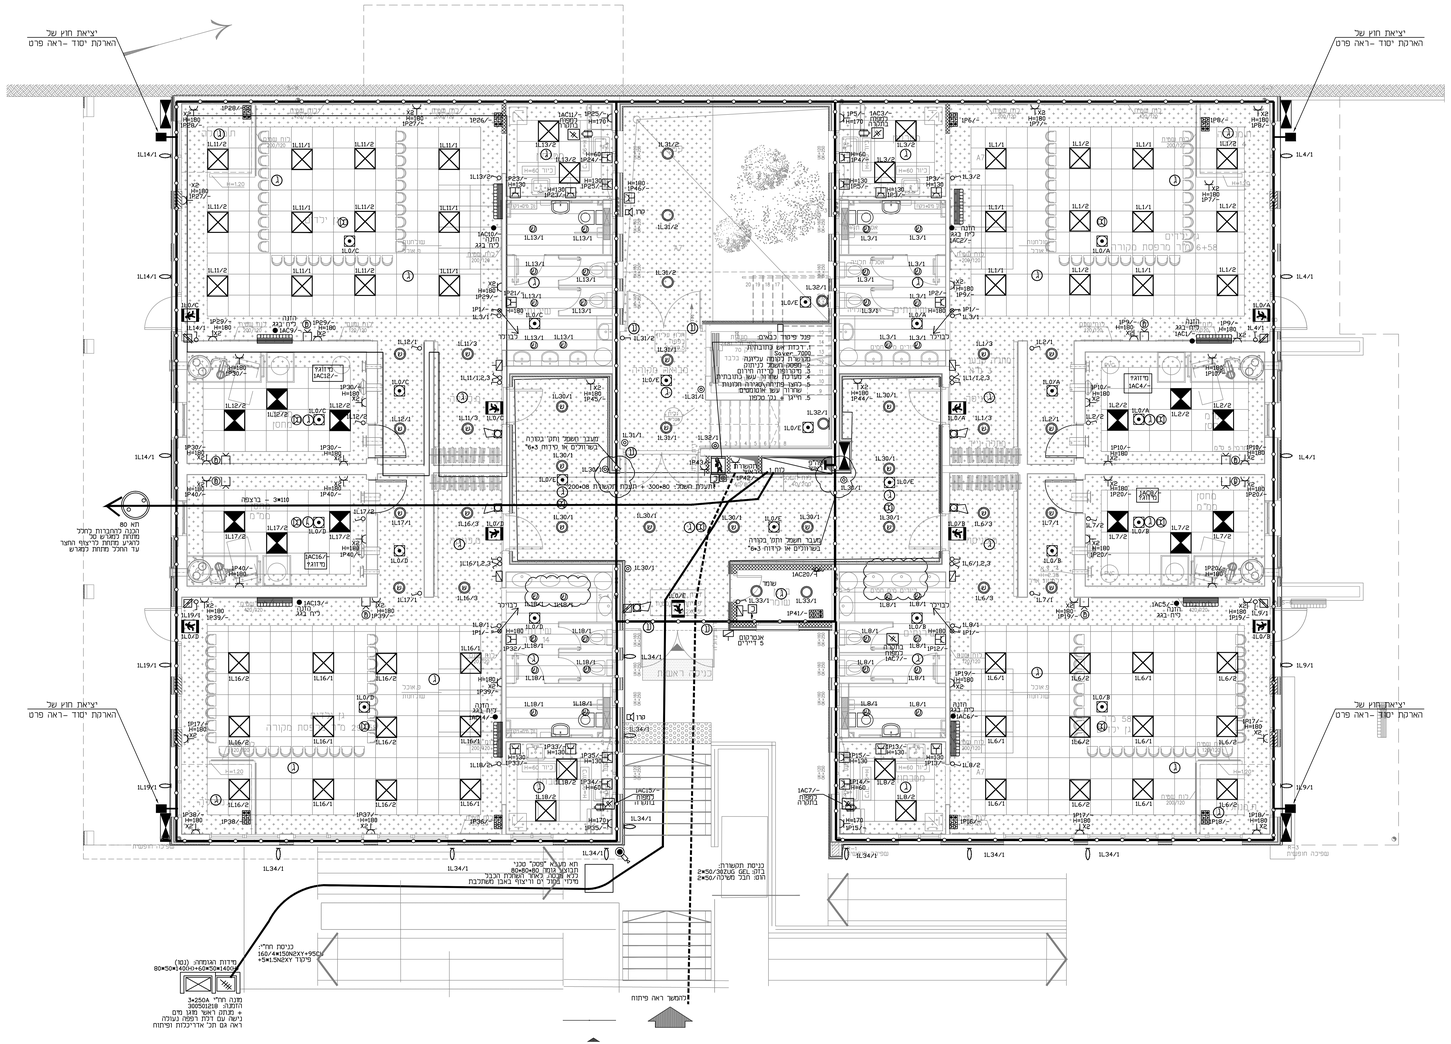
יציאת חוץ של
הארקת יסוד -ראה פרט
מיכל פיקוד כבאים
מיכל כיבוי אש
אכסדרת
אכסדרת ג דיירים
מקלחת
מקלחת
מטבח
מטבח
מחסן
מחסן
מחסן