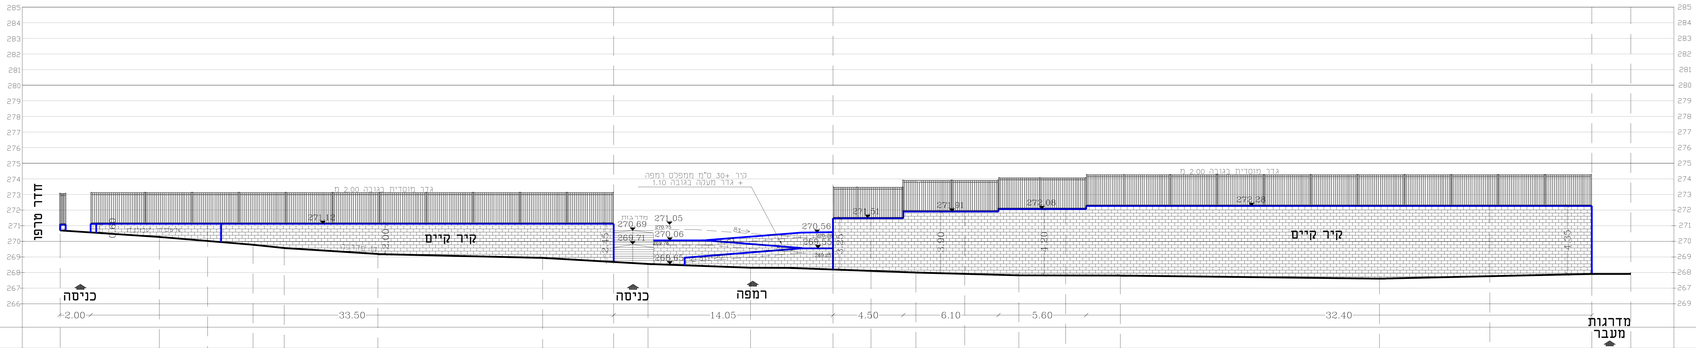

ראש קיר		271.12						271.51	271.91	272.08		272.28	ראש קיר
מפלס פנימי													מפלס פנימי
מפלס מדרכה	270.60	270.28	269.78	269.57	269.18	268.94	268.56	268.30	267.55	267.82	267.77	268.14	268.44	מפלס מדרכה

פריסה A-A
חזית תלמוד תורה
ק.מ. 1-100

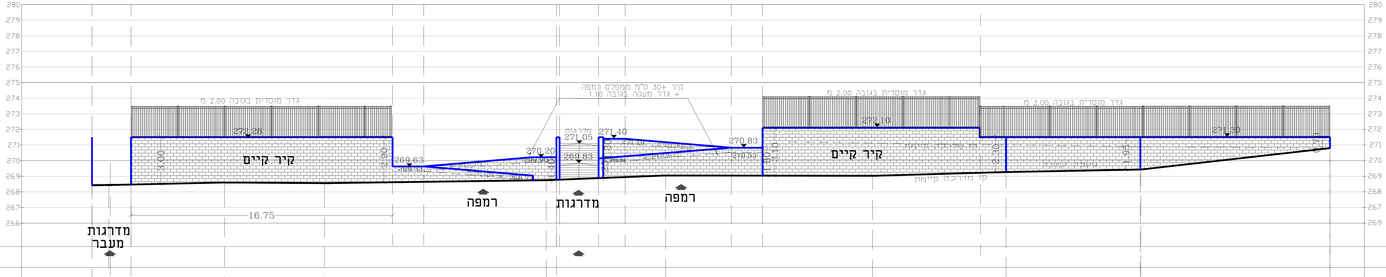

ראש קיר											ראש קיר
מפלס פנימי	270.15	268.50	269.90	268.77	269.85	271.20	271.00	270.90	270.80		מפלס פנימי
מפלס מדרכה	268.44	268.60	268.57	268.75	269.05	269.03	269.27	269.43	270.80		מפלס מדרכה

פריסה A-A
חזית בית ספר בנות
ק.מ. 1-100

תאריך	תפוצה

תאריך	הערות
16.03.20	הוצאה
26.09.19	הוכנה

עירית בית שמש

שם הפרויקט
מגרש 306

תאריך 16.03.20	שם התכנית פריסת קירות חזית רחוב
קנ 1:100	
שלב	מס' תכנית 5040-4-2
מהדורה 1	ראשוני ☐ מסוכן ☐ רביעוני ☑
שם תיקיית נתונים e:\work\nof100-6	

שלמה גת - אדריכלי נוף
תכנון סביבתי-ביוני ופיתוח
רח' ספיר 1, נוף איילון
ת.ד 233 מודיעין 71731
08-6104026 ,03-6049565 טל
08-6900931 פקס

המסמך אלוה הוכנה הכנתה והתאמתה נושם
הנ"ל בלבד ואינה אלוה אלו לשימוש
אין לבצע מידות ע"י מדידות בשרטט.