הקבלן אחראי על כל המידות. הקבלן כיהודיע
מיד למתכנן על כל סטיה במידות
אין למדוד בקלם על התכנית

שרטוט זה מבטל שרטוט מתאריך :

מספר	תיאור	מתכנן	בדק	אישור	תאריך
					7.5.19
					16.02.20

שינויים

תאריך	מהות השינוי

שם הפרוקט

מגרש 306
מבנה גנים
ועל יסודי

SHACHAR ARCHITECTS

שחר בן חמו אדריכל

טל: 02-992-5500
פל: 052 727 2336

יונה בן אפיתי 32, רמת בית שמש

מקצוע	מס' פרויקט במשרד המתכנן
אדריכלות	278

תאור הגליון

תכנית גגות

תאריך הפקה	קנ"מ	תוכן הגליון
16.11.2022	1:50	תכניות

מס' גליון	שרטט	מטרה
A1-02	אישור: ש.בן חמו	לביצוע

***פרטי התוכניות הם למבנה בלבד
בניית הפיתוח וגינות הבתים יעשה ע"י
תוכניות לביצוע של יועץ הנוף בלבד

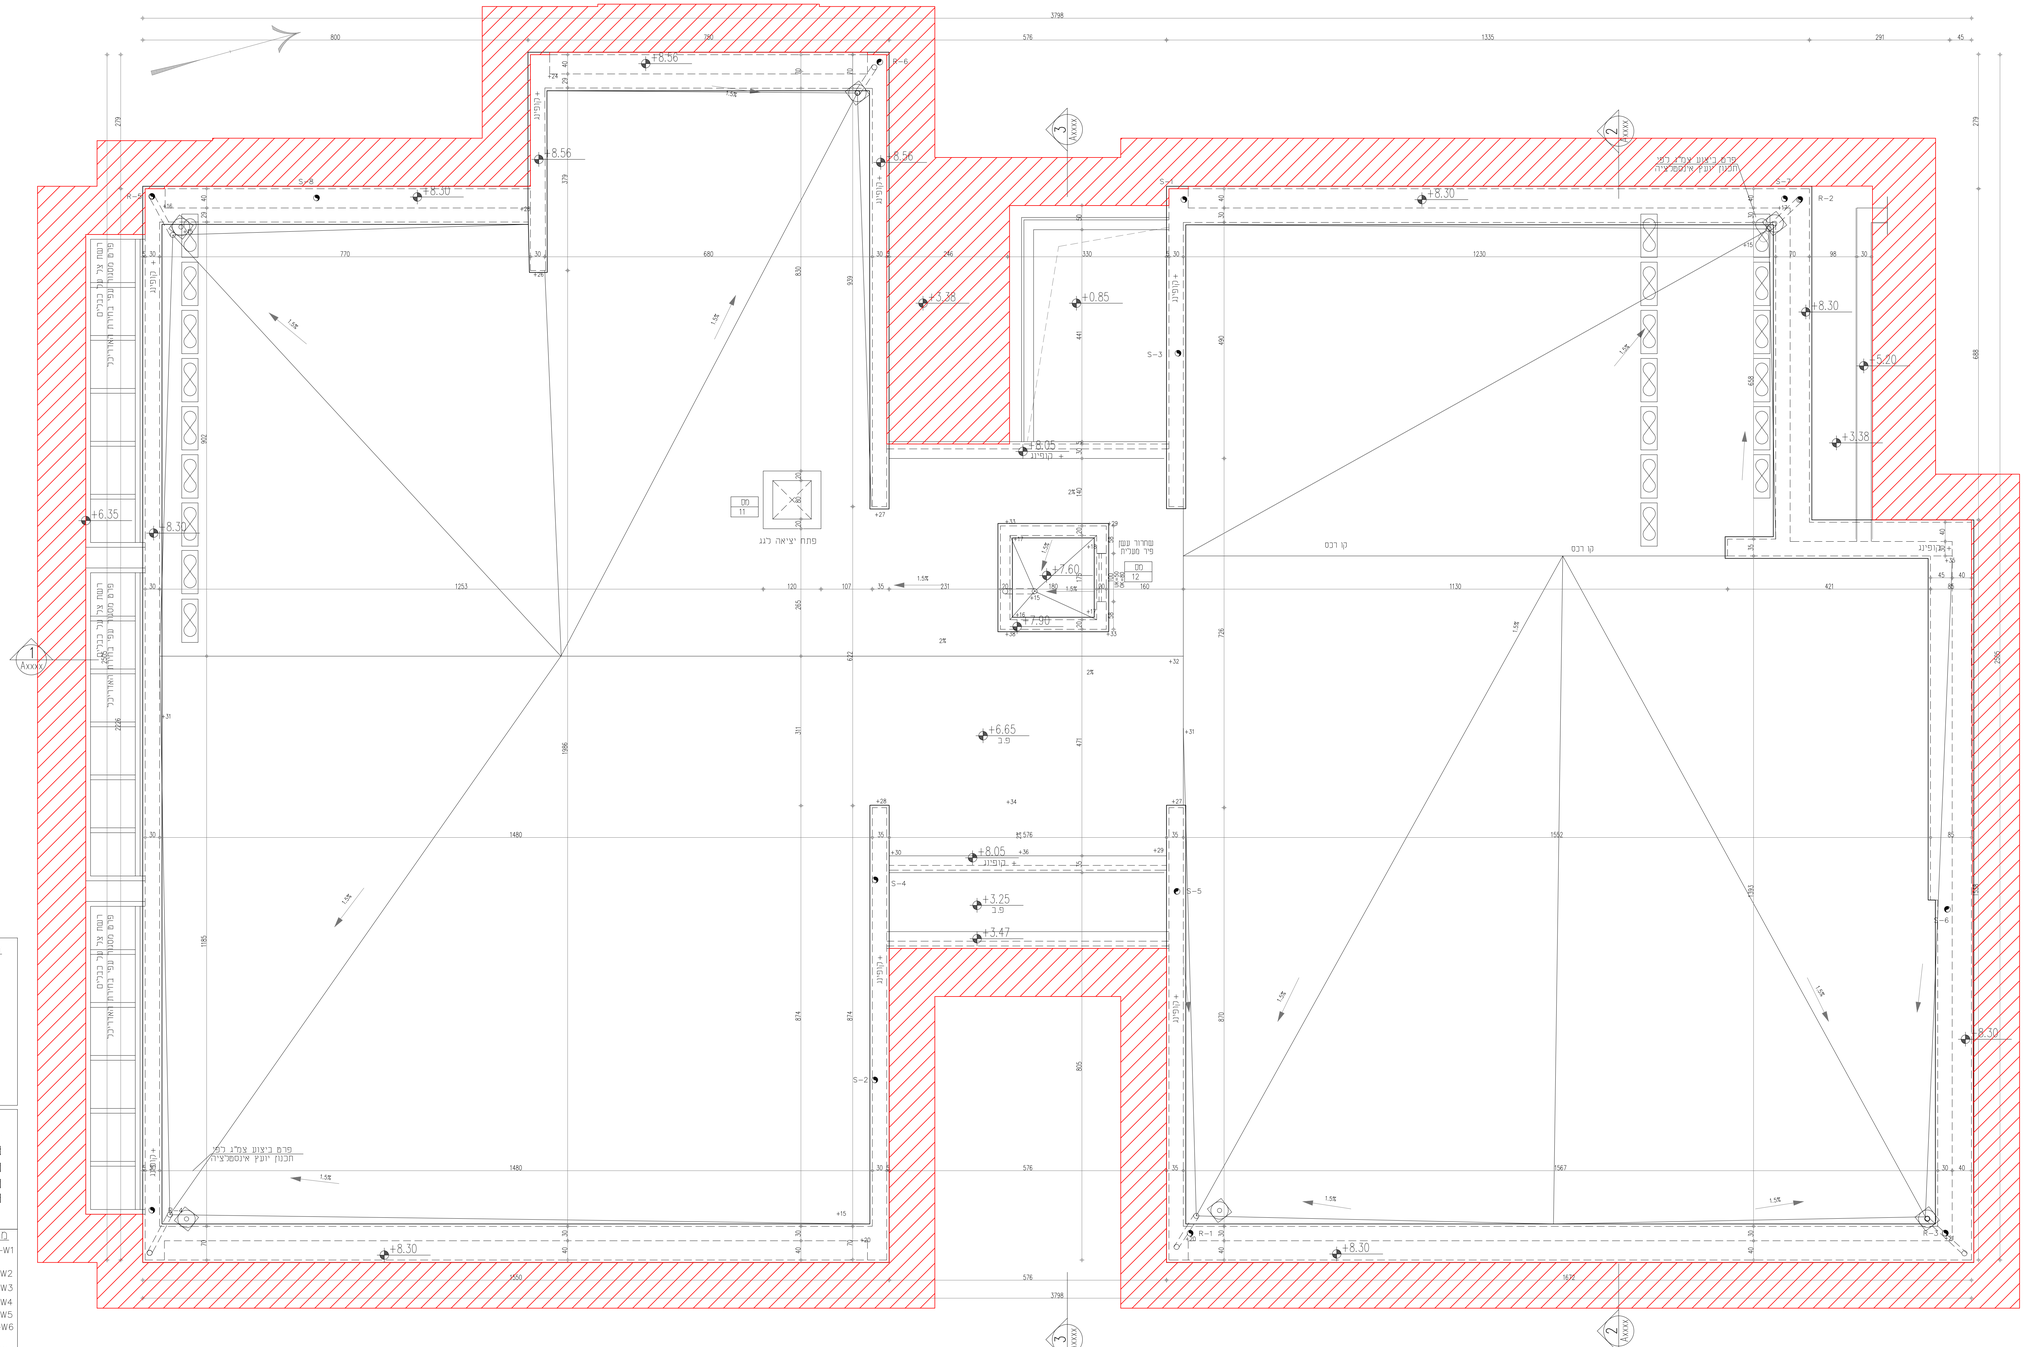

מקרא הפניות:

- רשימת נגרות
- רשימת אלומיניום
- רשימת מסגרות
- רשימת דלתות
- רשימת גמר קירות
- הפניה לפרט
- הפניה לגליון מפורט

מקרא קירות:

- בטון
- קיר בלוק
- קיר גבס
- חיפוי אבן

מקרא גמר קירות:

W1- חיפוי מיח חוץ-שליכם אקרול גוון לבחירת האדריכל
W2- חיפוי מיח+גמר צבע פנים
W3- חיפוי גרנים פורצלן
W4- חיפוי מקלם מיח מרמי
W5- קיר גבס
W6- בלוק פנים מבודד בחיפוי מיח לפי הנחיות יועץ אקוסטיקה
W7- מחיצה אקוסטית