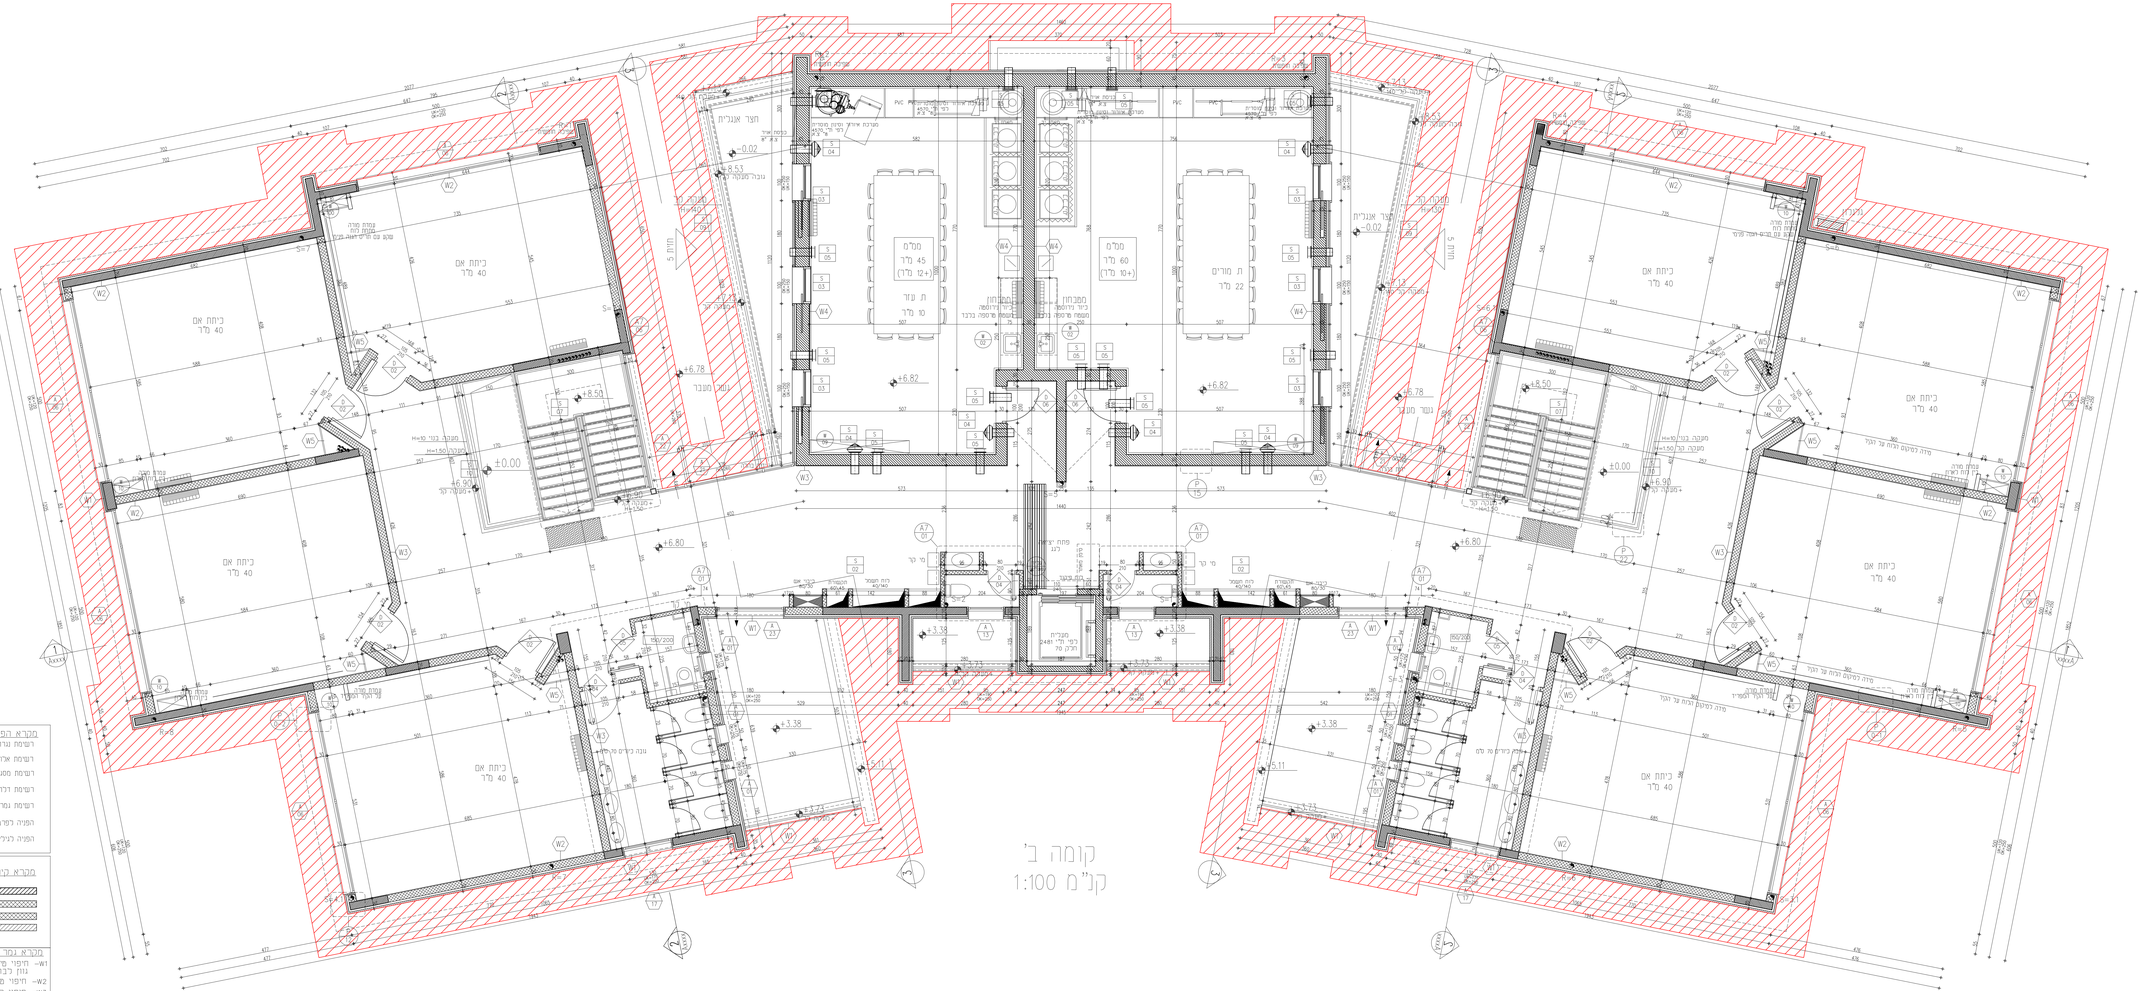

הבכלן אחראי על כל המידות. הבכלן כלהודיע מיד למתכנן. על כל סטיה במידות אין למדוד בקנ"מ על התכנית

שרטוט זה מבטל שרטוט מתאריך :

מהדורה	תאריך	נושא	מתכנן	מס' שרטוט
1	2.5.19	הוצאה לביצוע	אדריכל	A1-02

שינויים

תאריך	מהות השינוי

שם המתקן

מגרש 306
מבנה תלמוד תורה

SHACHAR ARCHITECTS

שחר בן חמו אדר"כ

02-990-5500 :טל
052 727 2236 :סל

יונה בן אמיתי 10, רמת בית שמש

מקצוע	מס' פרויקט במשרד המתכנן
אדריכלות	278

תאור הגליון

תכנית קומה ב'

תאריך הפקה	קנ"מ	תוכן הגליון
16.11.2022	1:50	תכניות

מס' גליון	שרטט	מהדורה
A1-02	אשר: ש.בן חמו	לביצוע

***פרטי התוכניות הם כמבנה בלבד
ביניית הפיתוח וגינות הבתים יעשה ע"י
תוכניות לביצוע של יועץ הנוף בלבד

מקרא הפניות:

- רשימת גרות
- רשימת אלומיניום
- רשימת מסגרות
- רשימת דלתות
- רשימת נגר קירות
- הפניה לפרט
- הפניה לגיליון מפורט

מקרא קירות:

- בטון
- קיר בלוק
- קיר גבס
- חיפוי אבן

מקרא נגר קירות:

- W1- חיפוי סיד חוץ-שריכם אקרול נגון לבמידת האדריכל
- W2- חיפוי סיד+נגר צבע פנים
- W.3- חיפוי קרמיקה
- W4- חיפוי ממ"מ מיח מרמי
- W5- קיר גבס
- W6- בלוק מוסים מבודד בחיפוי סיד לפי הנחיות יועץ אקוסטיקה
- W7- מחיצה אקוסטית