סדרות בתכנית יקבעו לפי ארכיטקלות בכרמה
בסקרה שב אי התאמה יש ליידע את המהנדס.

יש להודיע למהנדס 36 שעות מראש לפחות.
לפני כל יציקה או בדיקה

חפיפת מוטות הברזל בעמודים.

1. אורך חפיפת המוטות. 80 סמ לפחות.
2. באזור החפיפה יש לעטיף דיפוקים כל 10 סמ.
3. אין לחפיף יותר מחצית המוטות בחתך אחד.

אין להעביר צורת אינסטלציה דרך עמוד או קורה, ללא קבלת אישור מהמהנדס.

בטון מוכן:

1. אין להוסיף מים או כל חומר אחר לבטון.
2. יש להקפיד על דירוק הבטון ע"י רבשור.
3. כ שעות לאחר היציקה יש לרטיבות את הבטון
3 פעמים ביום למשך 10-7 ימים
4. פירוק הפסמות יבוצע שבועיים לאחר היציקה.

פלדה מצולענת- פי 500w

אין להשתמש בפלדה מצולענת לא ריתוכים!

הבטון - בטון מוכן מספמל בלבד !.

הבניה תבוצע עפ"י תקי 2378.

אין לחדור בתכנית

אין לבצע יציקות באוזר ללא קבלת אישור בכתב מהמהנדס.

החבניות ישאיר רכוזו הפרפ של המהנדס

הגבהה תבוצע על-ידי קבלן רשום

פתרון לפרצות (גג או קרקע) יינתן בשלב הביצוע בהתאם לממצאים הקיימים במקום

נוכח הדיקה הפפיי יקבע המקום ע"י הקבלן בהתאם לדרישות האדריכל ובהתאם לשוב הקיים

בסקרה שב תוספת בניה- כל הריסה תבוצה בצמוד לנוגדת מהנדס אחראי לביצוע בסקום

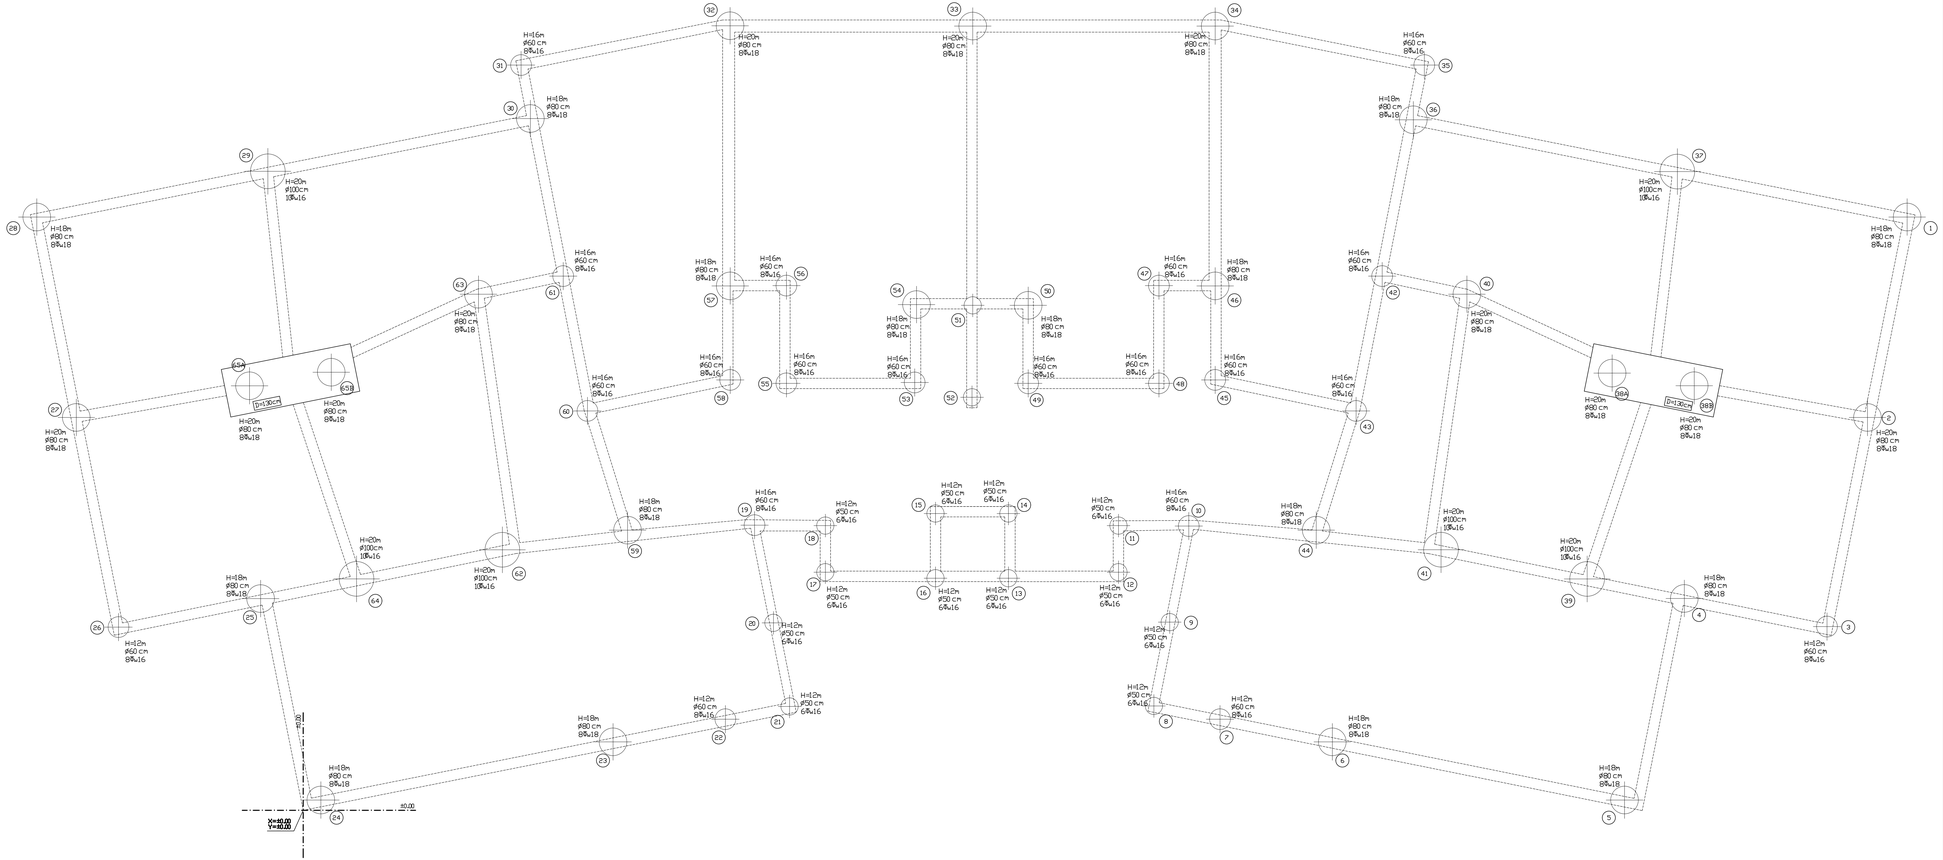

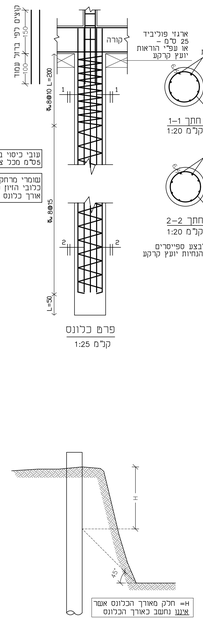

32.33.34.	+22.66
31.35.	+21.53
30.36.	+19.98
29.37.	+18.46
1.28.	+17.14
42.61.	+15.43
57.56.57.	+15.16
40.63.	+14.91
50.51.54.	+14.61
38A.63B.	+12.65
45.38.	+12.43
48.49.53.55.	+12.33
38B.63A.	+12.20
52.	+11.93
43.60.	+11.54
2.27.	+11.35
14.15.	+8.57
10.11.18.19.	+8.24
44.59.	+8.09
41.62.	+7.53
12.17.	+6.88
13.16.39.	+6.68
64.	
4.25.	+6.12
9.20.	+5.45
3.26.	+5.29
8.21.	+3.00
7.22.	+2.63
6.23.	+1.98
5.24.	+0.30

| | | |