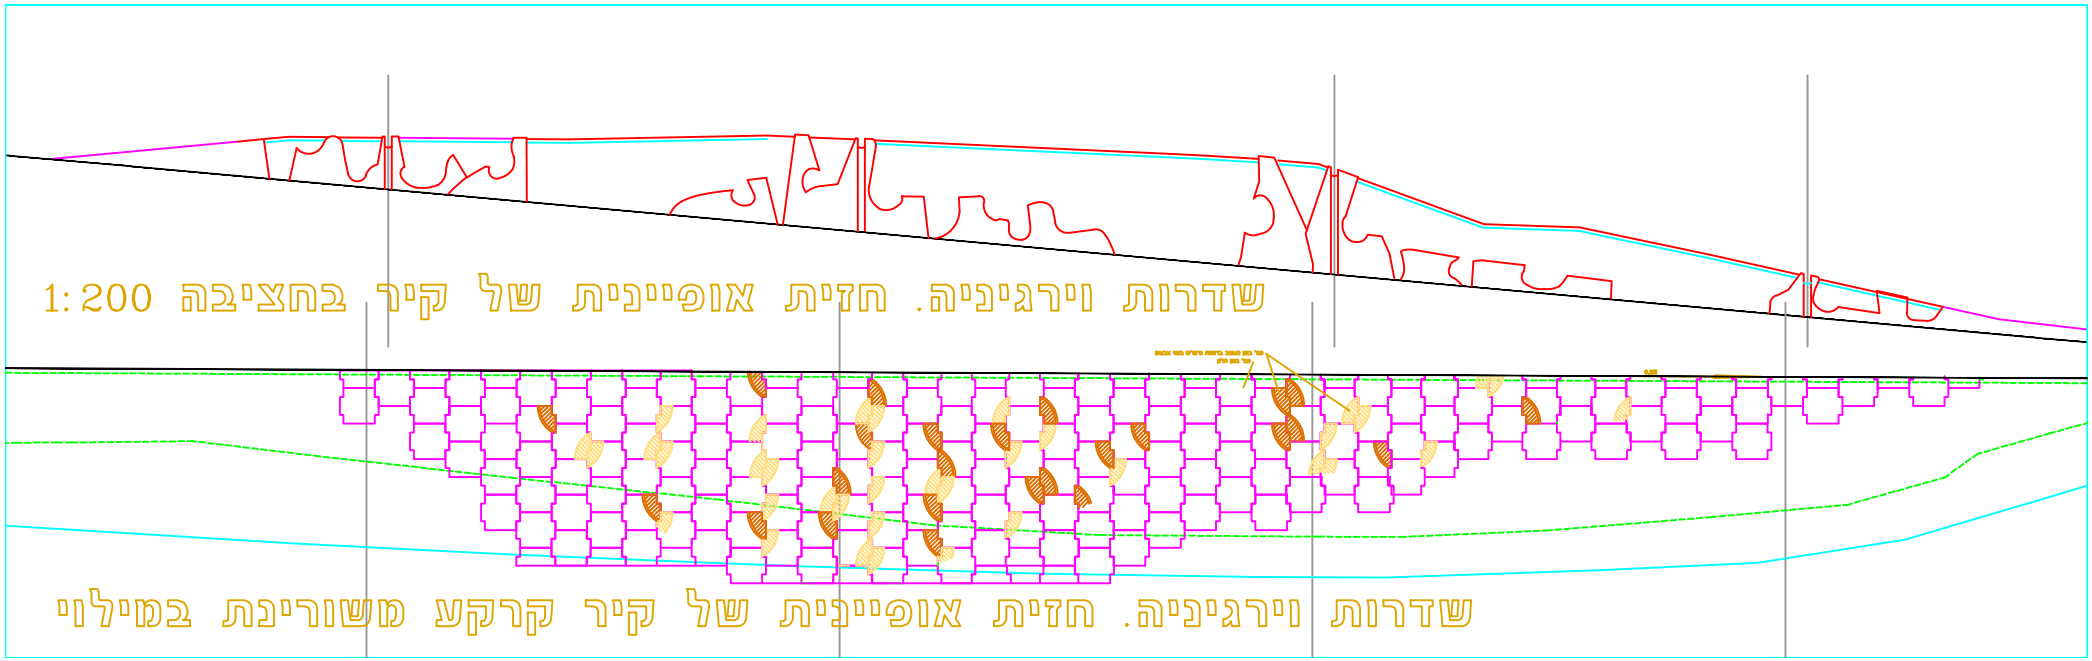
שדרות וירגיניה. חזית אופיינית של קיר בחציבה 1:200
שדרות וירגיניה. חזית אופיינית של קיר קרקע משורינת במילוי