



חתך טיפוסי לרוחב רחוב התעשייה

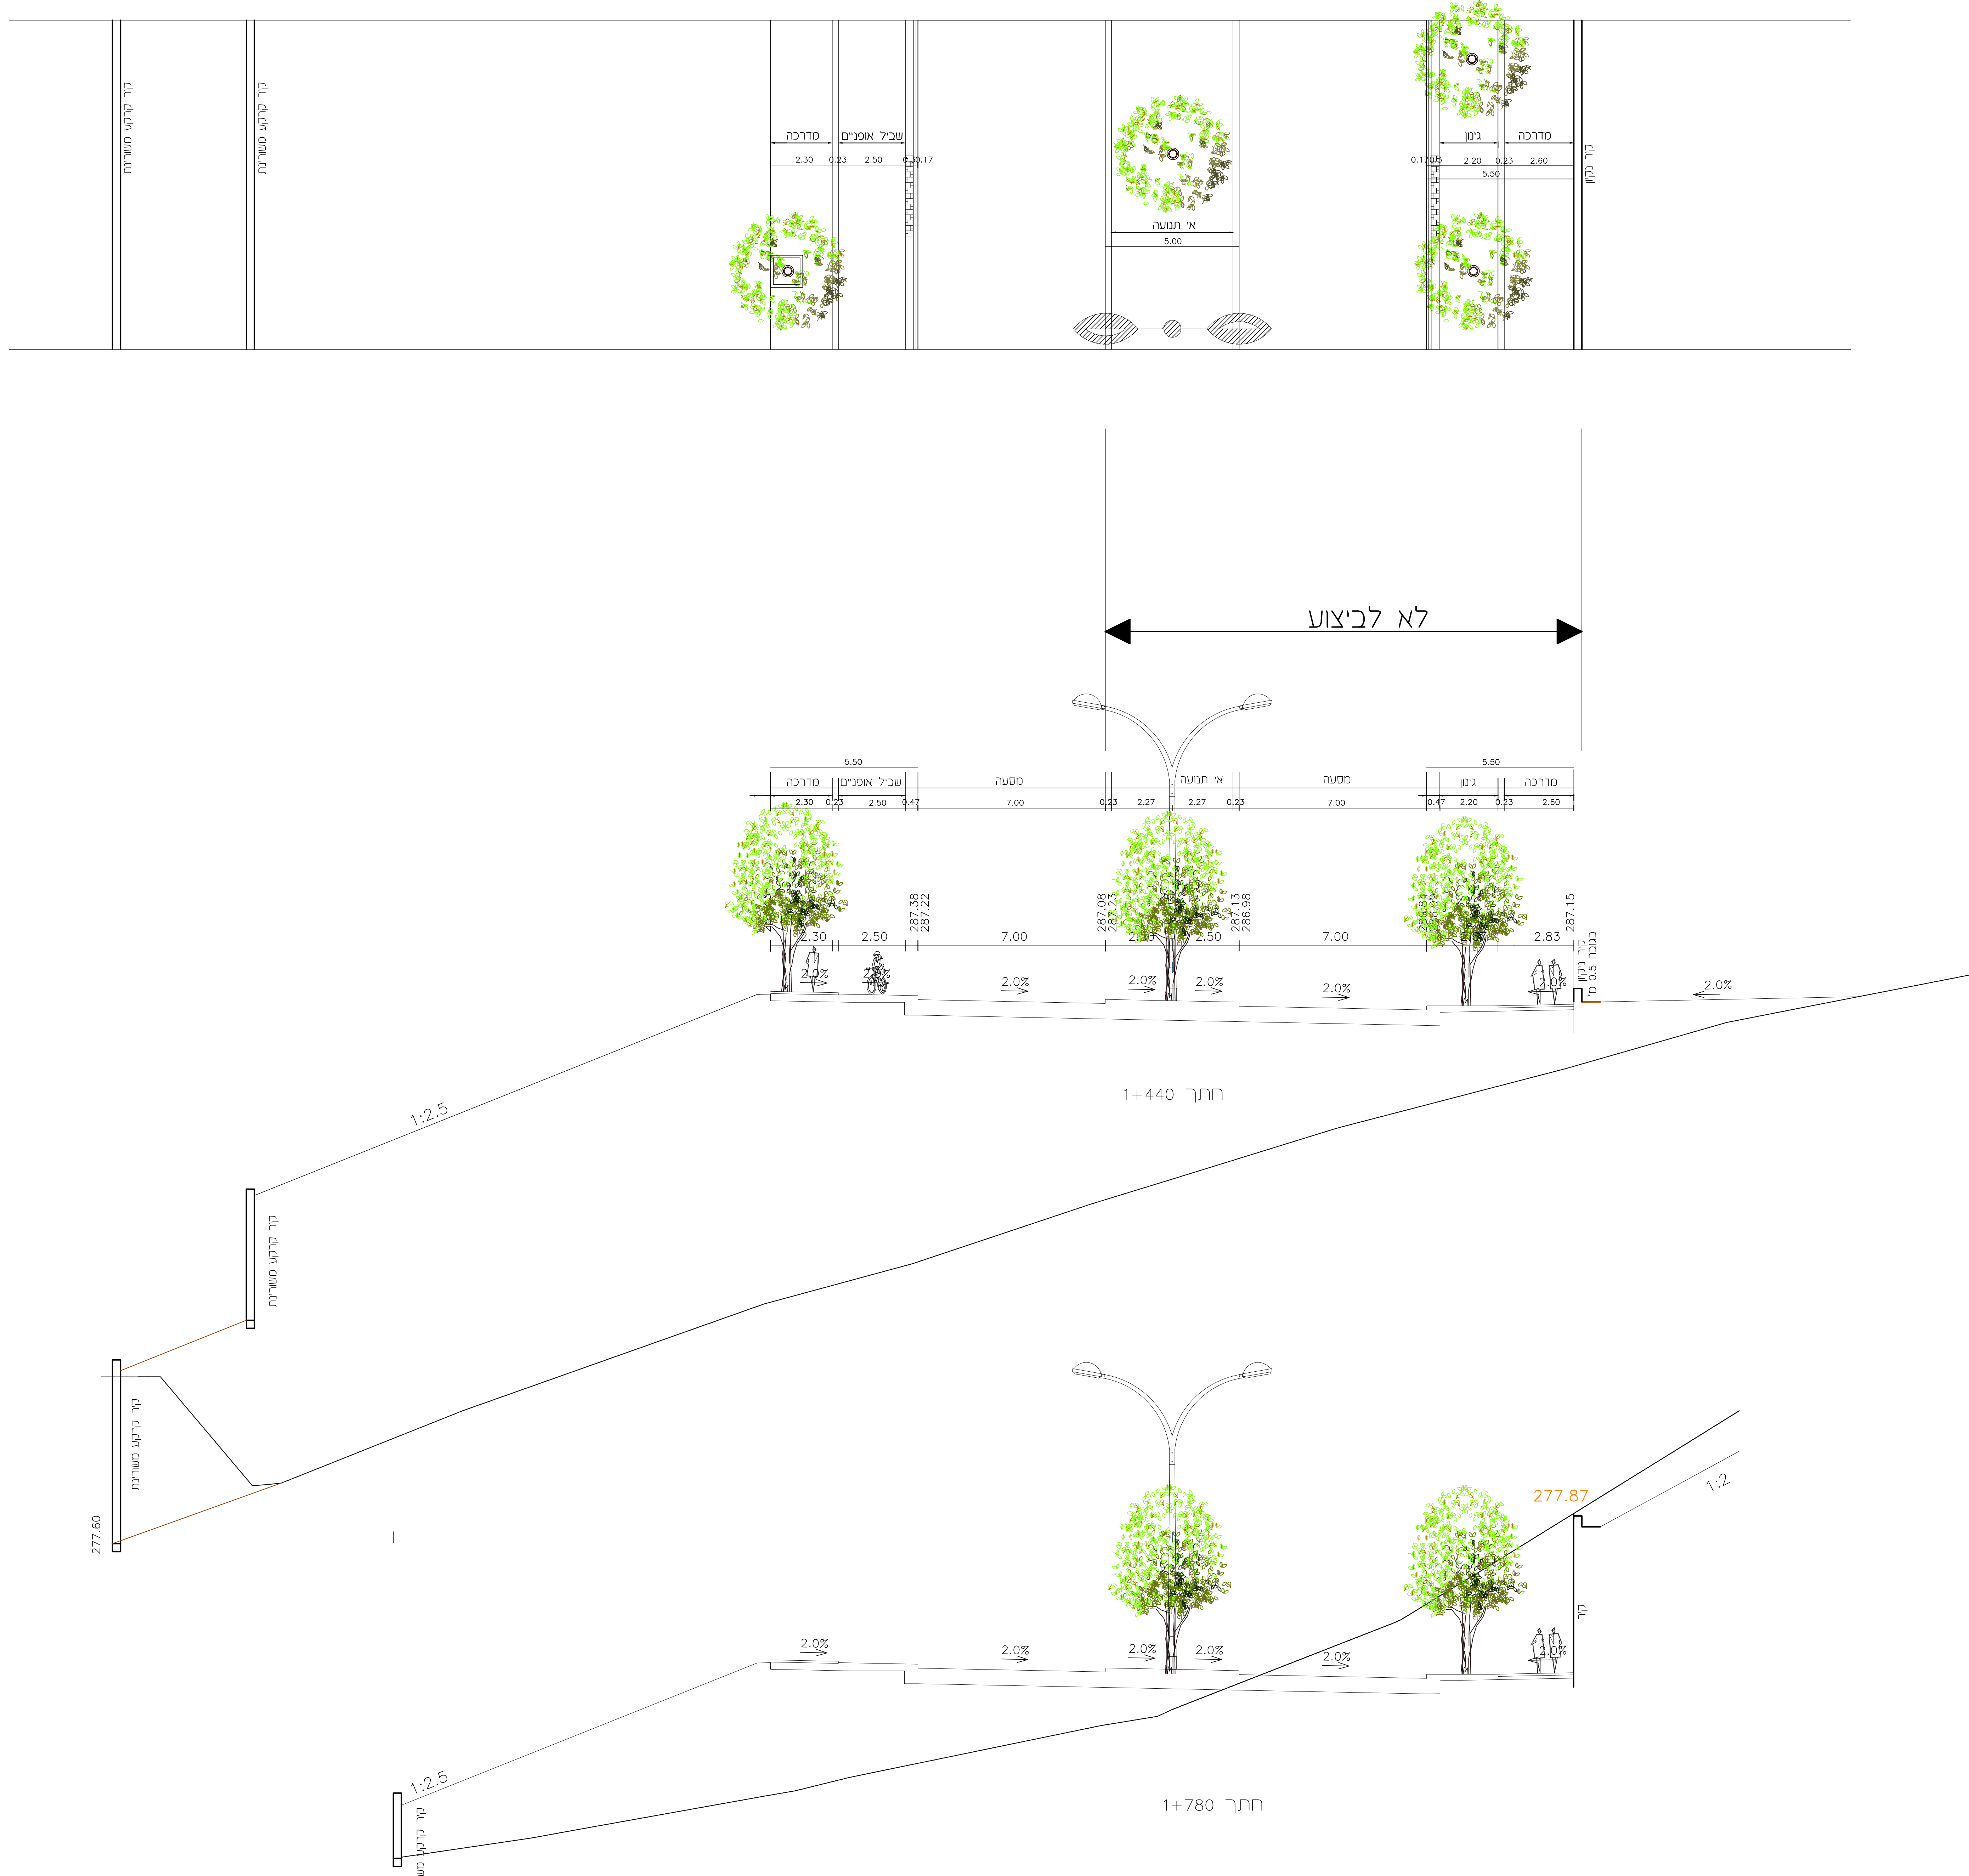

חתך טיפוסי לרוחב שדרות וירגיניה

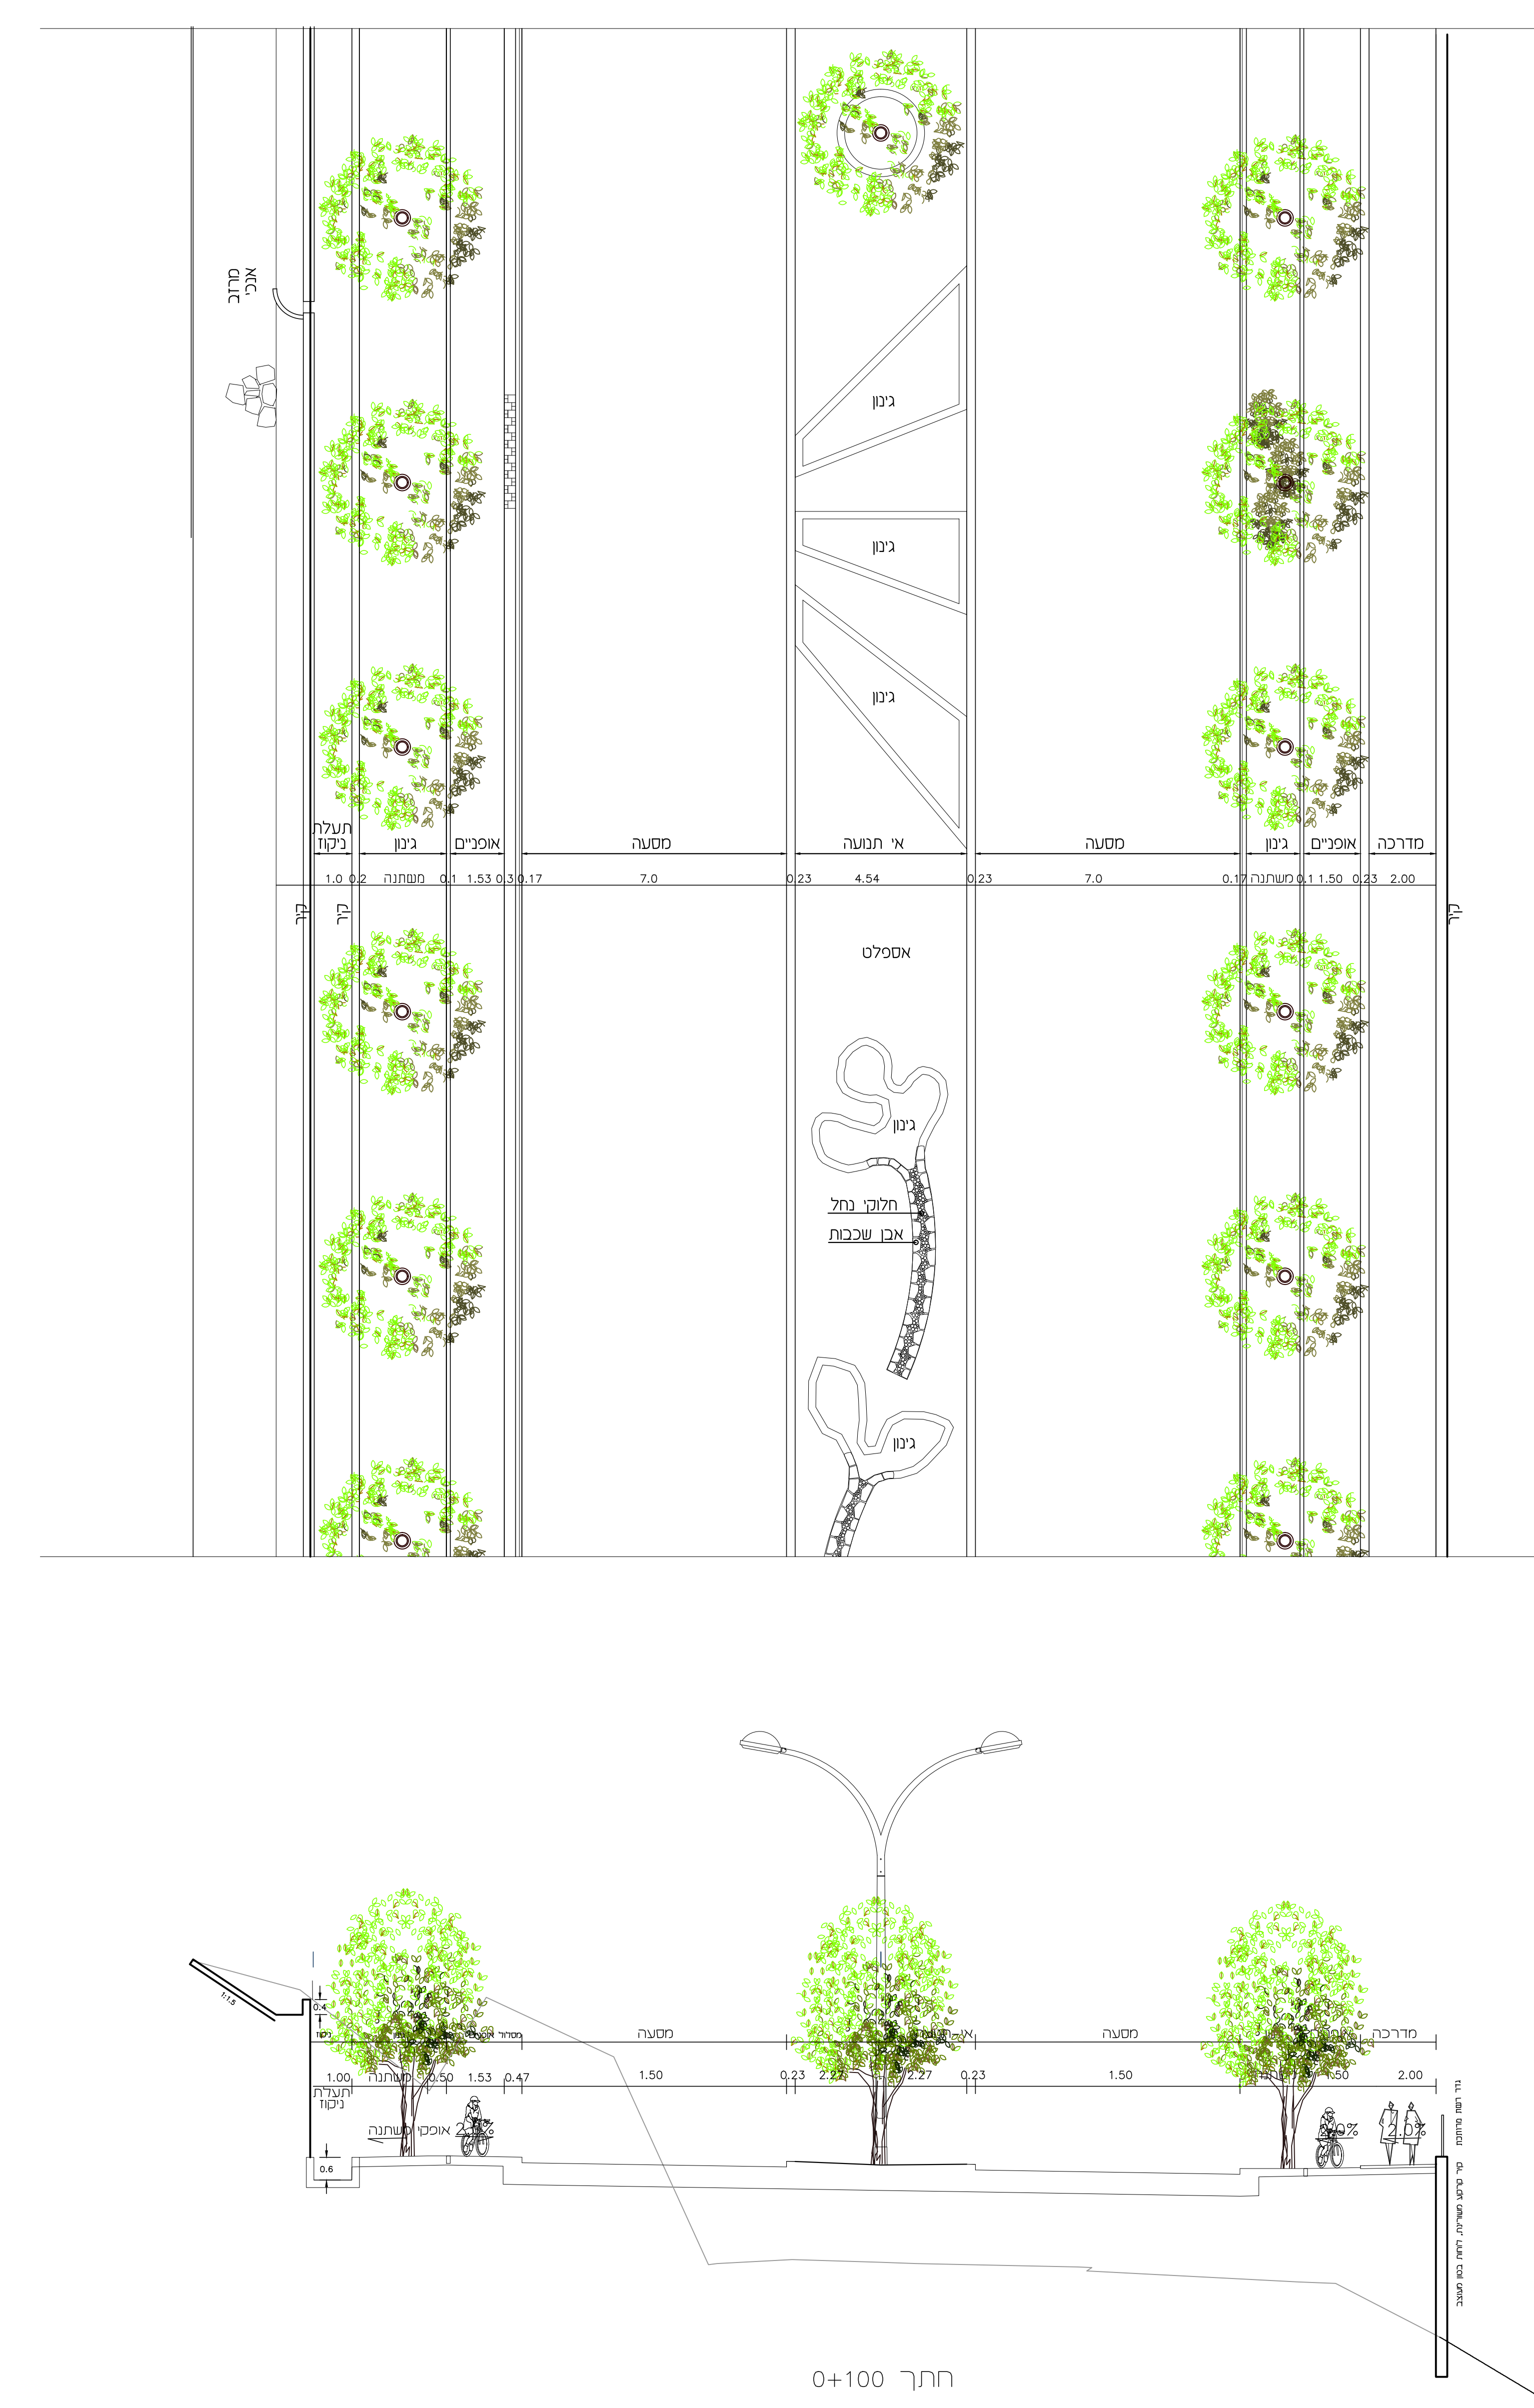

שם הפרויקט	רחוב התעשייה
מספר הפרויקט	100
תאריך	18-08-11
מספר תיק	400
שם החברה	חמסי גורלי אדריכל
כתובת	רחוב התעשייה 100
טל'ן	04-9873661
פקס	04-9873662
טל'ן	24959
דואר אלקטרוני	garry@bezeqint.net