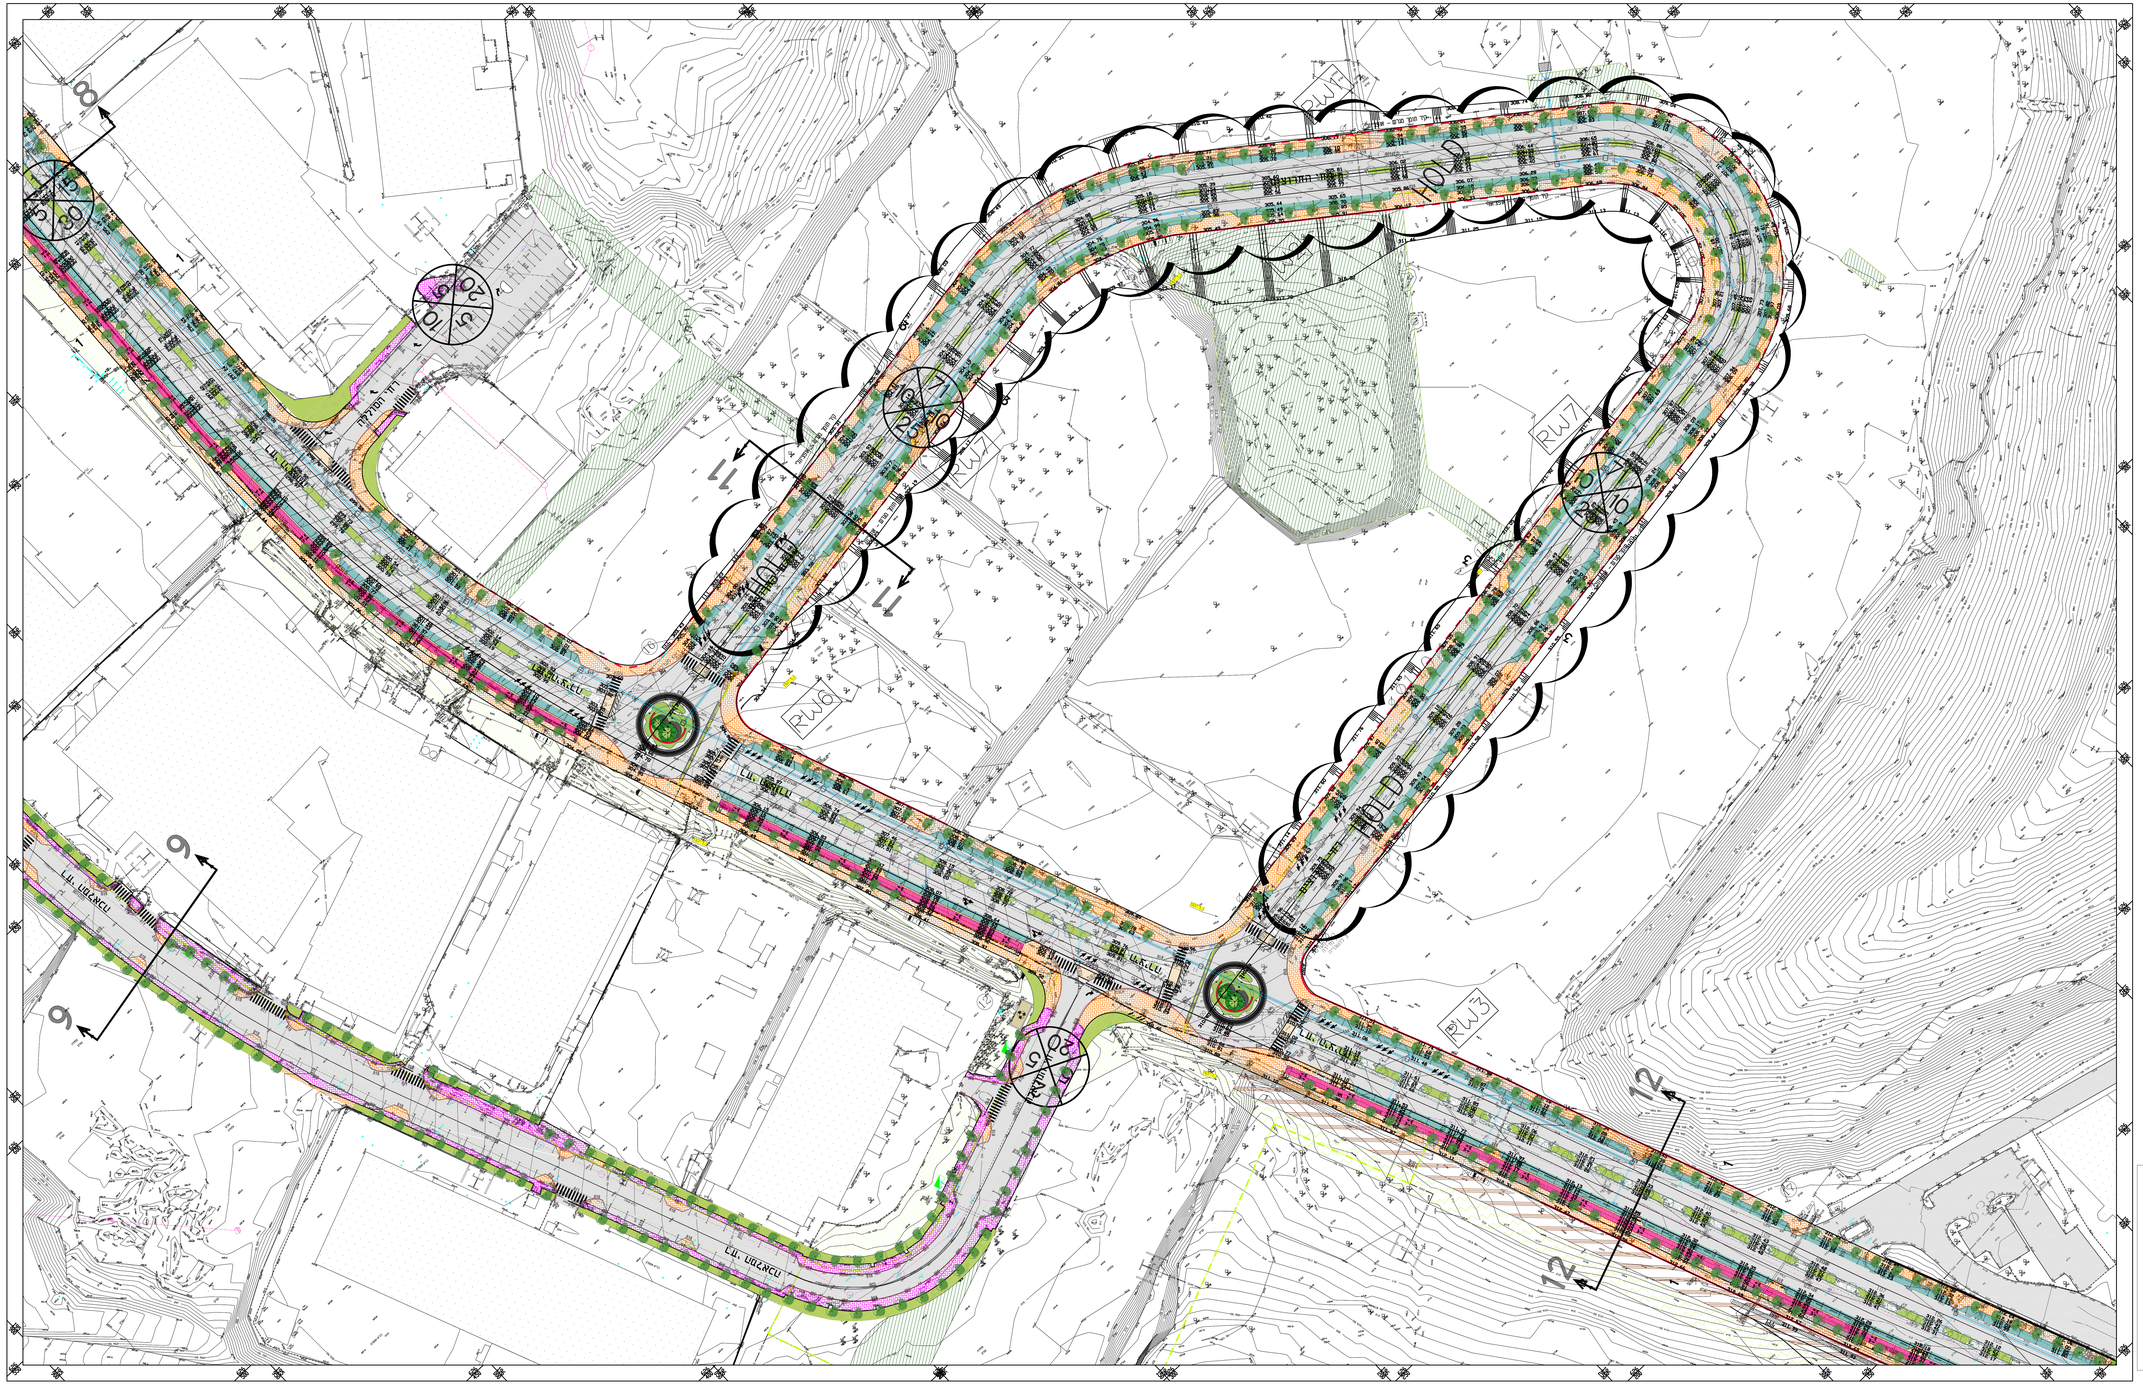
HOLD
RW7
RW6
RW5
RW3
12
9
8
11
מגרש חניון
מגרש חניון
מגרש חניון