



מחלקת תכנון ופיקוח

שם הפרויקט

תוכנית חשמל

שם היחידה

LT-14

שטח היחידה

22.7 קמ"ר

תאריך


07.10.19

ק"מ



E.E.C. - מחלקת חשמל בע"מ
02-6525442 - 02-6525443
E-mail: mazkur@eccc.co.il

W = 3x125A+N+E

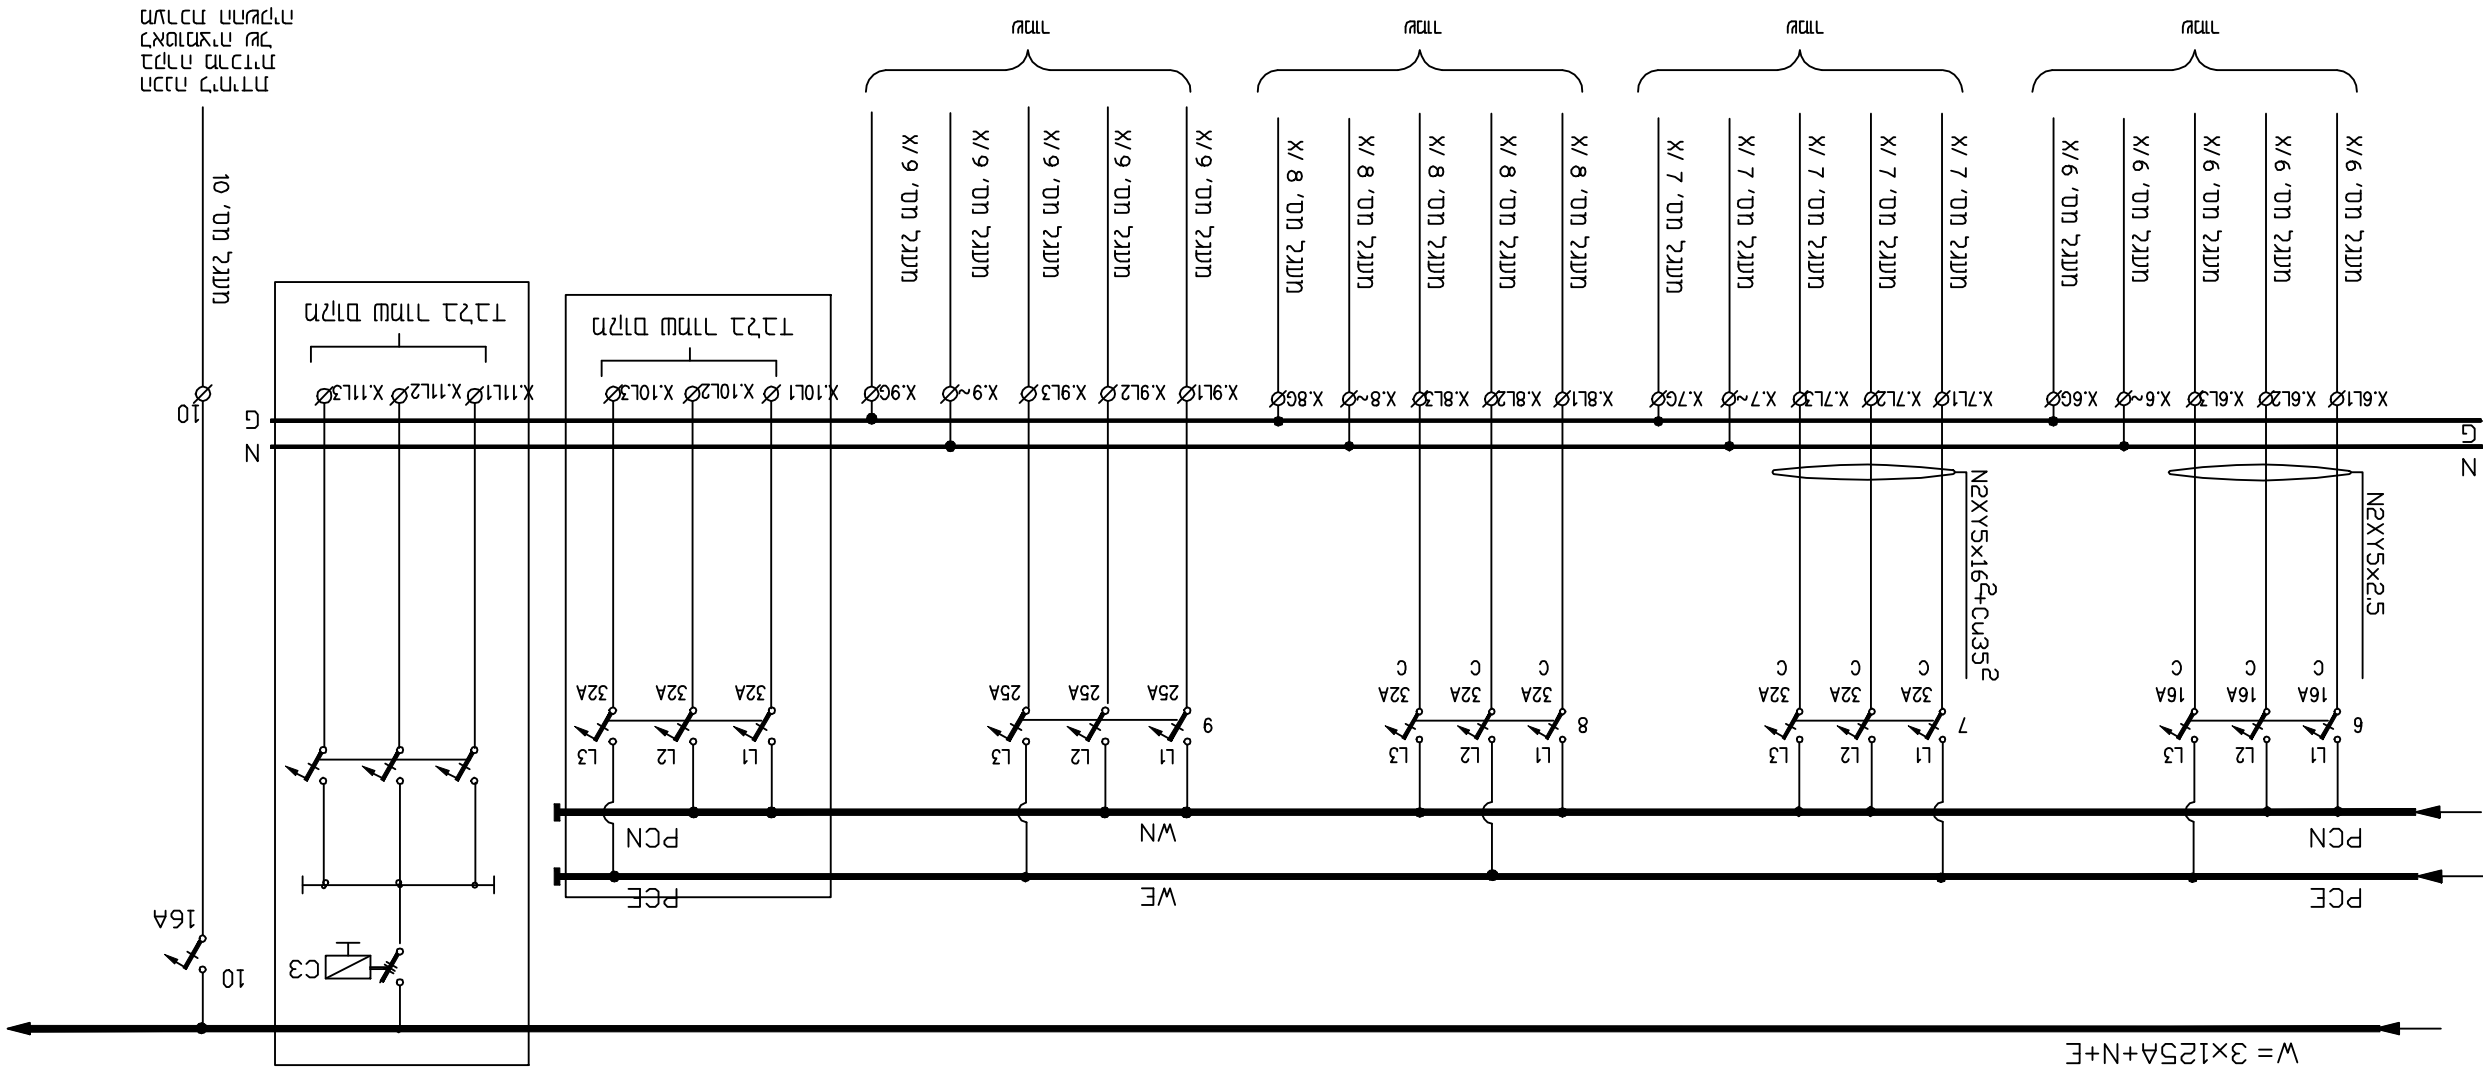









10
16A

10
16A

PCN

WE

PCN

PCE

