



תוכנית מפרטים לפרויקט
 תוכנית מפרטים לפרויקט

פרויקט מס' 17-20

מס' תוכנית

מס' תוכנית

מס' תוכנית

מס' תוכנית


מס' תוכנית

מס' תוכנית


מס' תוכנית

מס' תוכנית

04.dwg

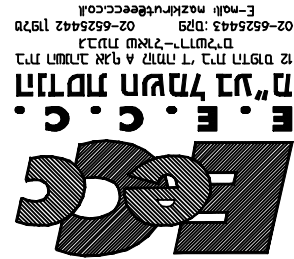


מס' תוכנית
 מס' תוכנית
 מס' תוכנית

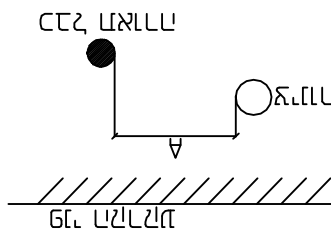

פרויקט מס' 17-20


מס' תוכנית
 מס' תוכנית

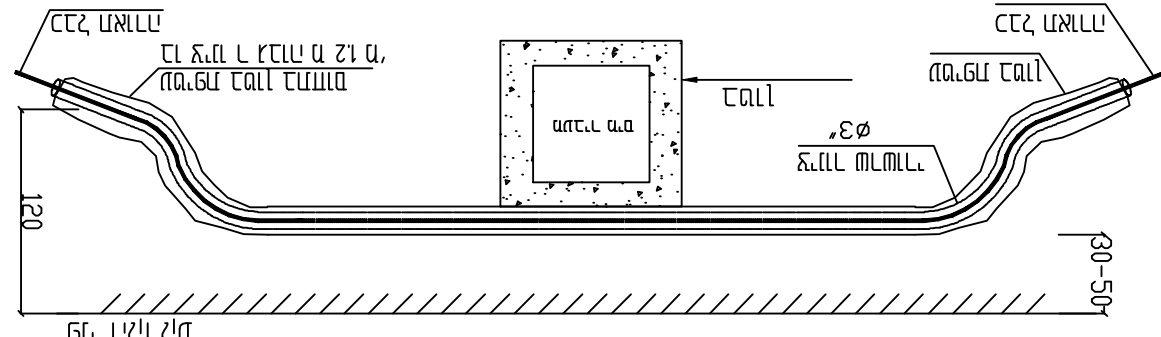


פרויקט מס' 17-20

מס' תוכנית


פרויקט מס' 17-20
 מס' תוכנית

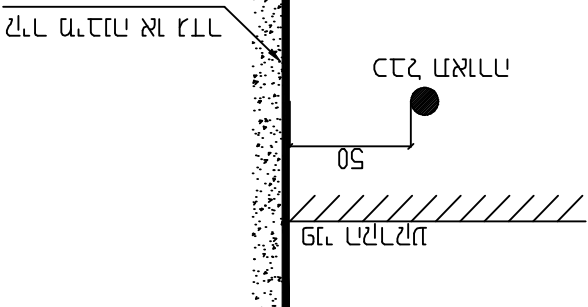


פרויקט מס' 17-20

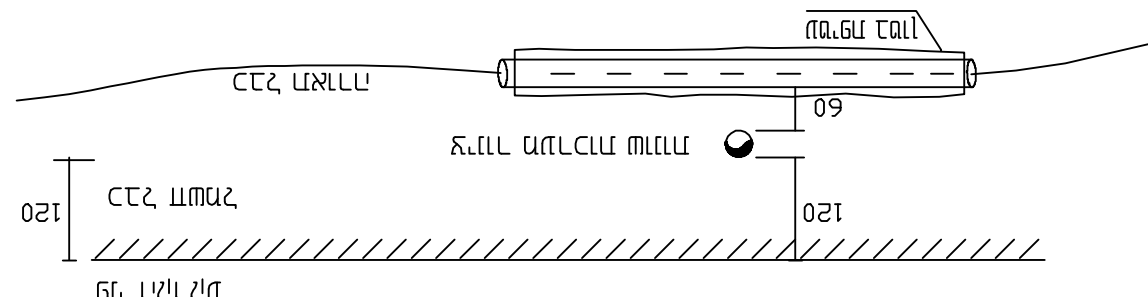

פרויקט מס' 17-20

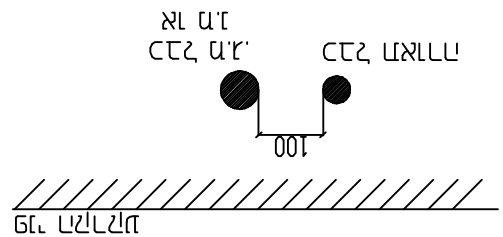

פרויקט מס' 17-20

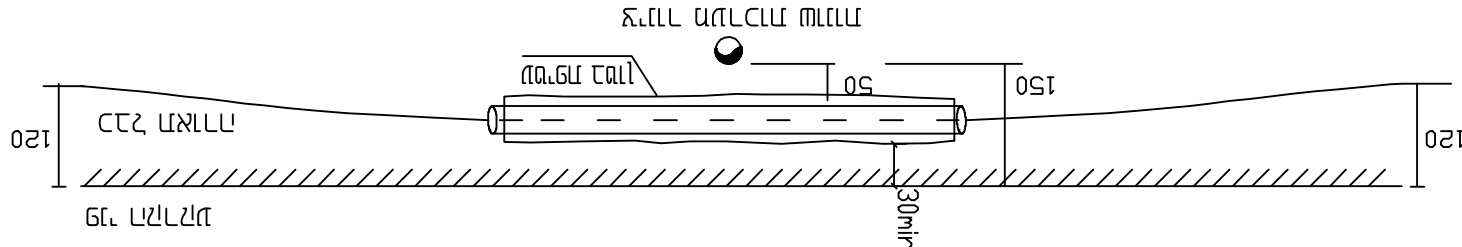

פרויקט מס' 17-20

פרויקט מס' 17-20