
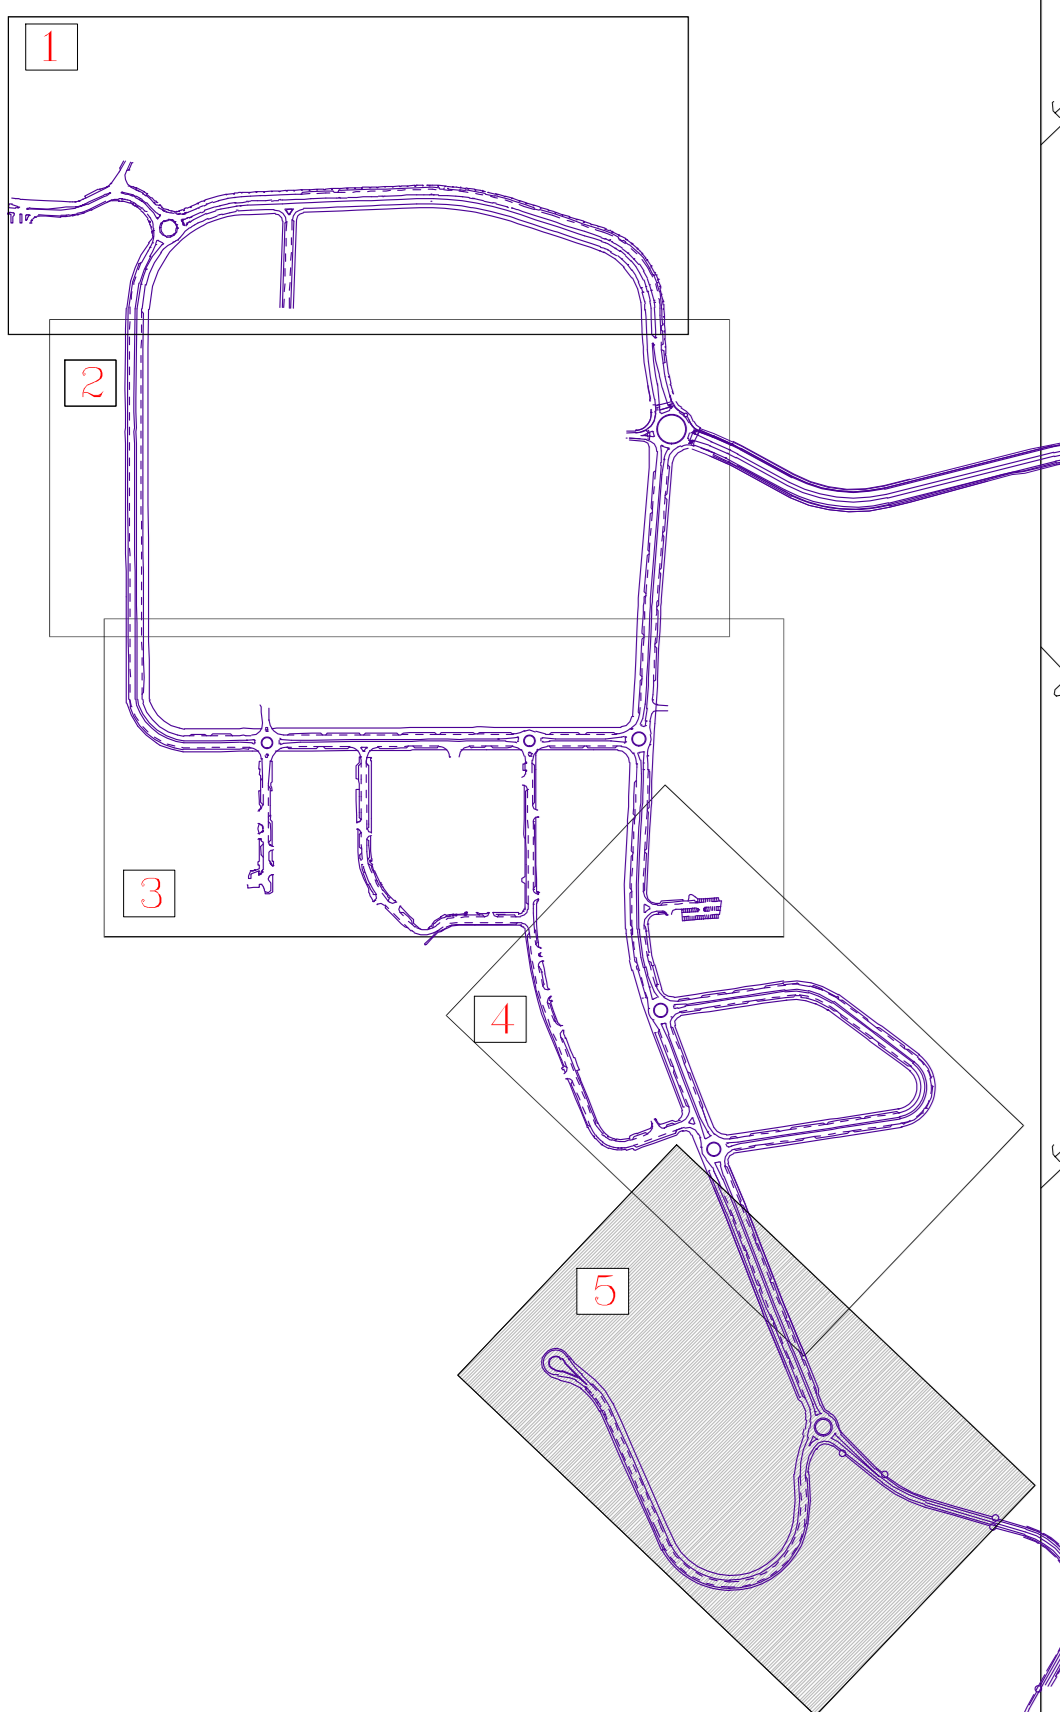


מקרא :

	שדה תאורה מקורה בגובה 0.8m. תל"ת מס בגובה 10m
	שדה תאורה מקורה בגובה 0.6m
	שדה תאורה מקורה בגובה 0.8m
	את המבנה 0.8m לואור, כמפורט בתוכנית יצירה פריס מותאמת
	חומ"א צנרת PVC
	הרכיבים תאורה בתוספת בתוכנית
	האפשרות הארבעה אנכיים בשטח לפי פרט
	פי תחום התאורה - ככל שצבא
	שדה תאורה קיים לפרויקט/התקנה
	שדה תאורה קיים ללא שינוי
	צנרת גיבוי
	אחיד
	פי נישור קיים
	פי נישור 225
	פי נישור לנישור
	פי נישור קיים - פלדה
	פי נישור מניכר
	שדה תאורה, מניכר/ידיים
	פי גיבוי חתוכו
	פי גיבוי קיים
	פי גיבוי לנישור
	פי נישור 280
	שדה תאורה
	אחיד בוק דגם 2A
	חומ"א צנרת מחונקת PVC 4x4
	חומ"א בוק לנישור
	צנרת בוק פיתוח ללא שינוי

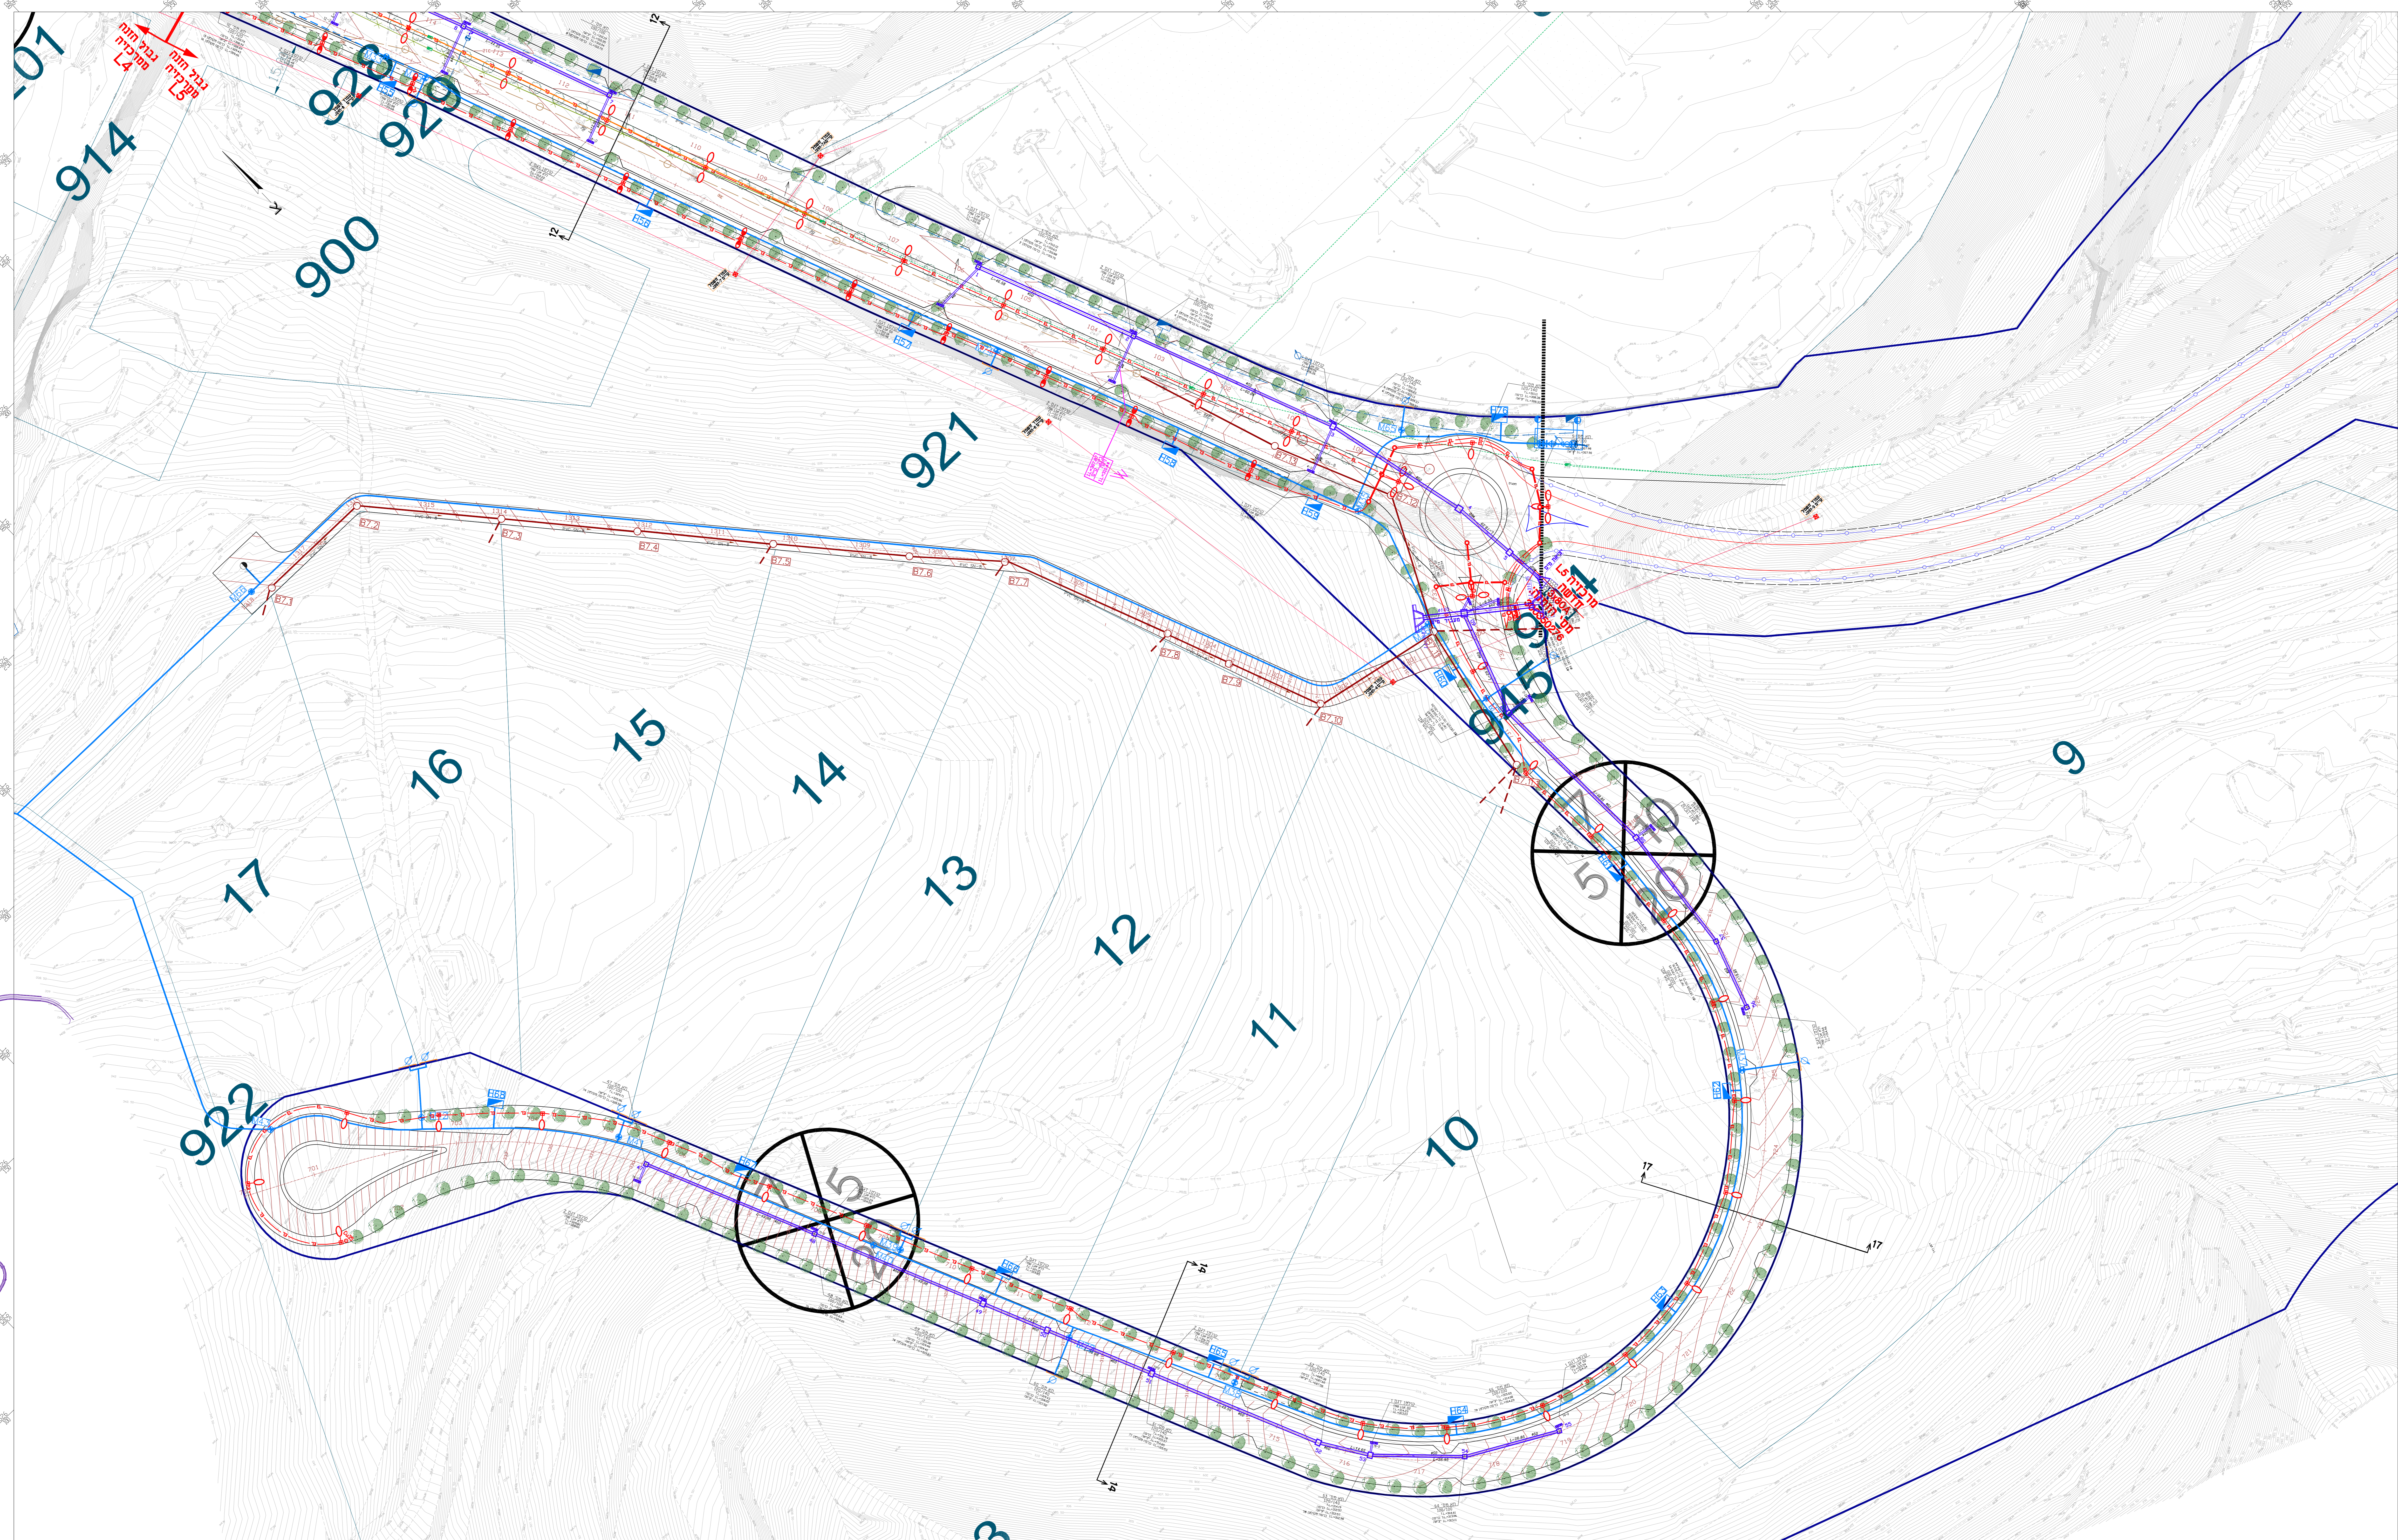

	לימסיטר פוליסטר	לימסיטר פוליסטר	לימסיטר פוליסטר	לימסיטר פוליסטר
1	תוכנית אזורית	תוכנית אזורית	תוכנית אזורית	תוכנית אזורית
2	תוכנית אזורית	תוכנית אזורית	תוכנית אזורית	תוכנית אזורית
3	תוכנית אזורית	תוכנית אזורית	תוכנית אזורית	תוכנית אזורית
4	תוכנית אזורית	תוכנית אזורית	תוכנית אזורית	תוכנית אזורית
5	תוכנית אזורית	תוכנית אזורית	תוכנית אזורית	תוכנית אזורית
<p>פטר ליבוביץ - מהנדס/תוכנן/עורך</p> <p>רח דובק, 10110, תל אביב-יפו, ישראל</p> <p>טל: 03-5624590 פקס: 03-5624882</p>				
<p>אזה"ת ברזש - בית שמש-שלב א</p> <p>תאום מערכות</p> <p>גליון מס' 5</p>				
<p>מבט עמל: חברה כלכלית בית שמש</p> <p>תכנית מס: 920-114</p> <p>תאריך: 2025.17</p> <p>סק: 1:500</p>				