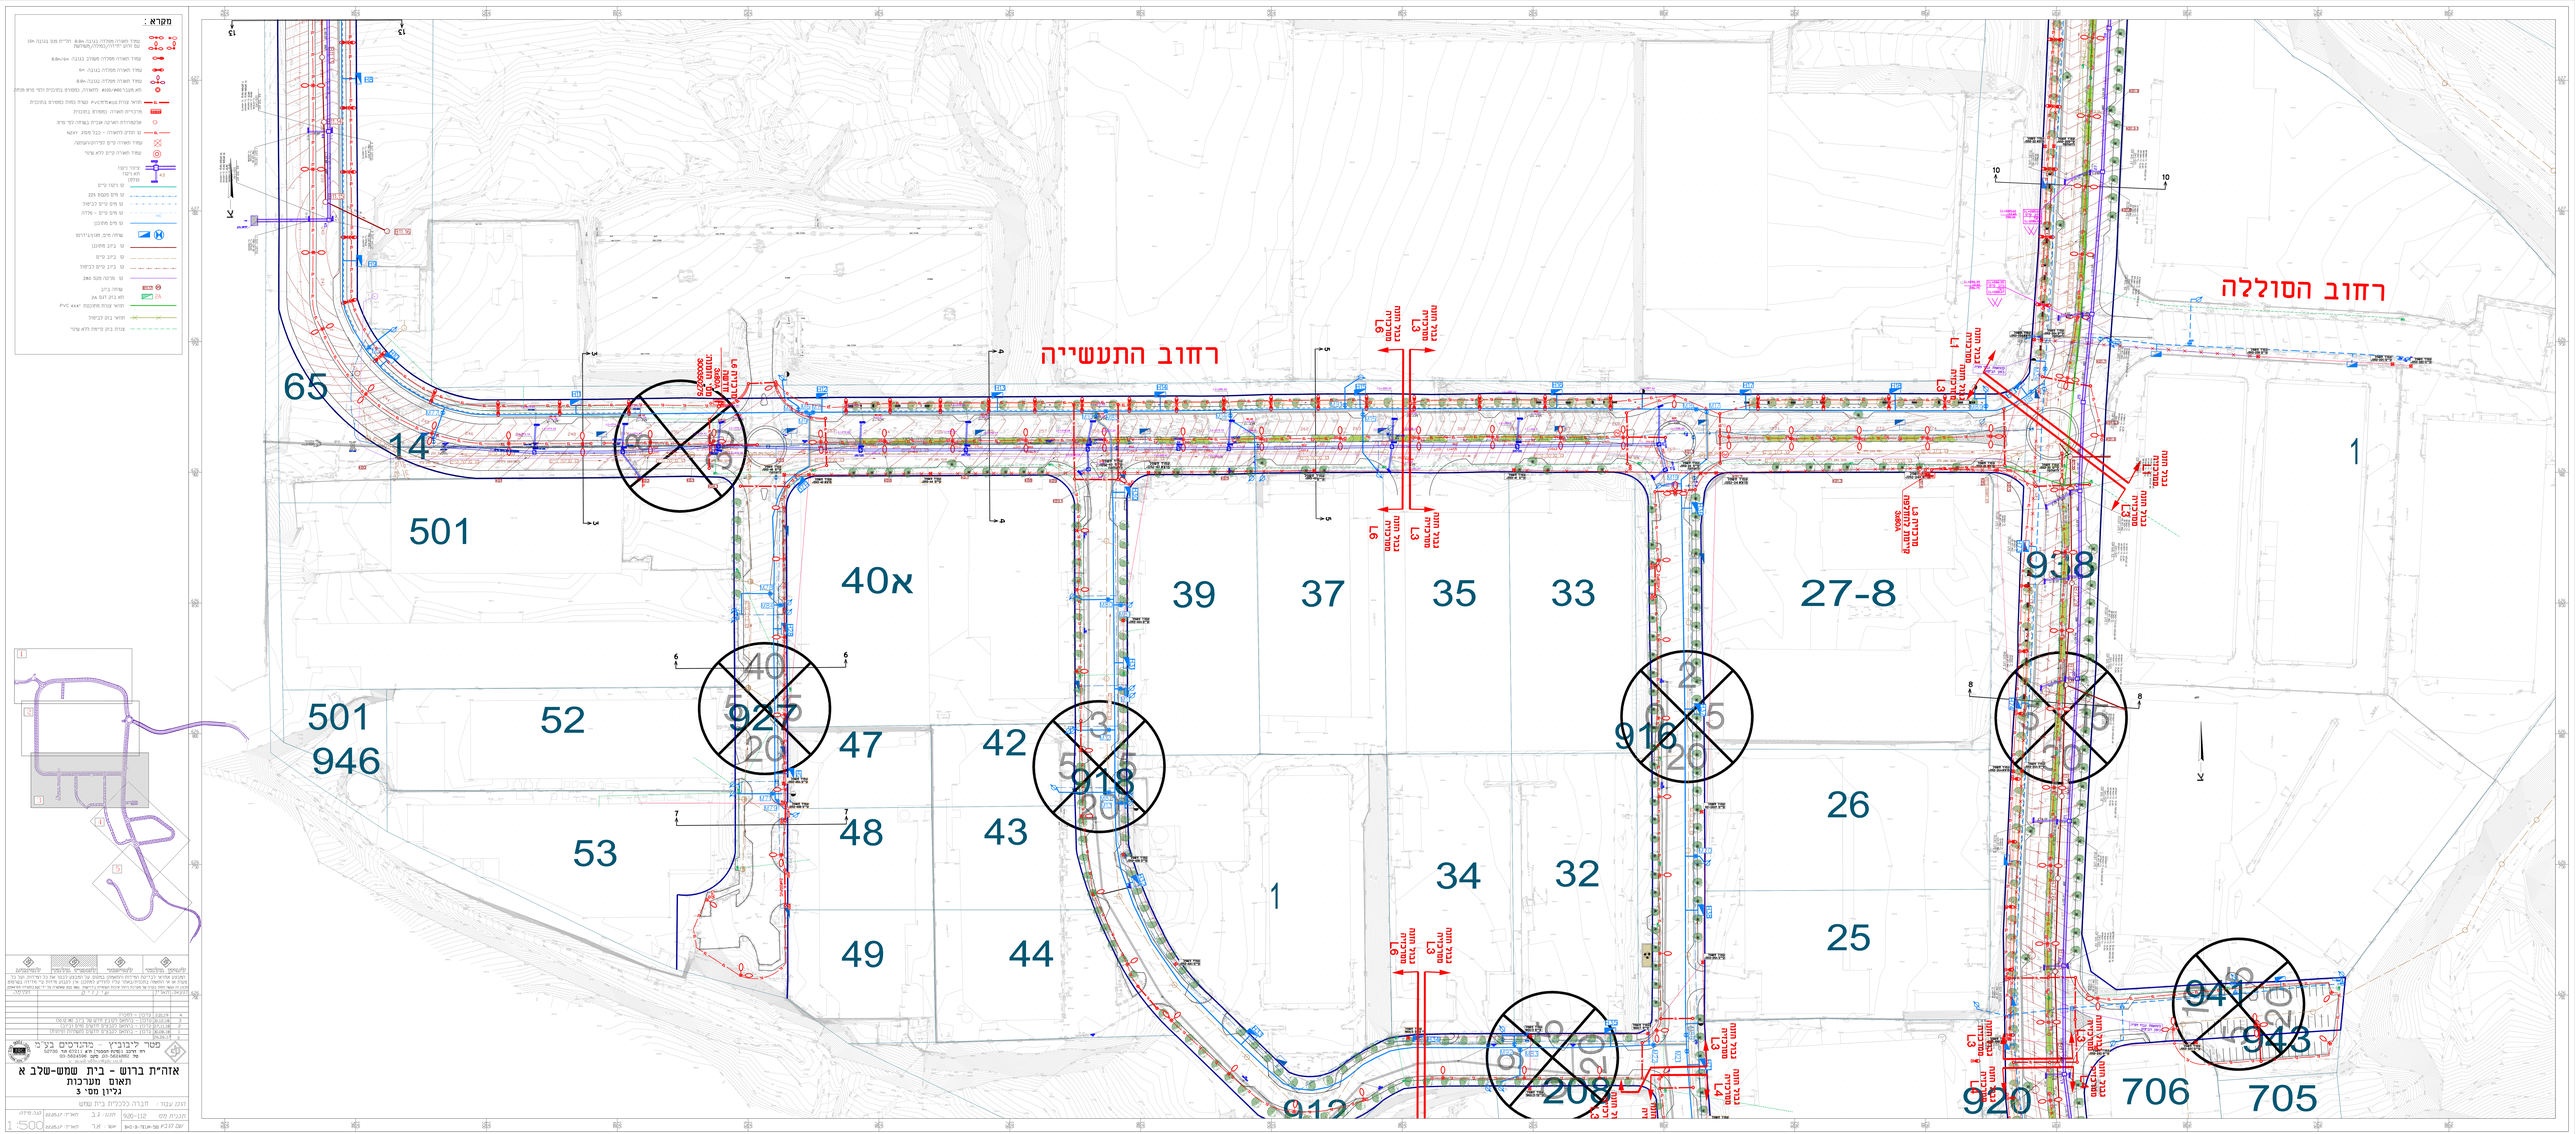

לשימוש מלווה לשימוש שמאי לשימוש המפקח לשימוש המבקר

הבנין אינו בגדר שידות ראשון ושאינו נחשב על מבנים בגבר אל כל שדות. אל כל מעוז אי אי המאוח בתכנוגאוגר עלי סדיקים מאוכנן אין הבנין בדיוק ע"י מדידה בשדות

1	01.01.01	הוסף
2	01.01.01	הוסף
3	01.01.01	הוסף
4	01.01.01	הוסף

מטר ליבוביץ' - מתכנים בע"מ
רח' חרים נשמה הסמוך מא ז'בוטינסקי
03-5616500 :טלפון 03-5616501 :פקס

אזה"ת ברוש - בית שמש-שלב א
תאום מערכות
גלגון מס' 3

מבנה עבור :	חברה כלכלית בית שמש		
מבנית מס	900-112	מהנדס	ב.ג
תאריך עדכון		תאריך עדכון	
אמ"ר		אמ"ר	BG-B-TEUR-SB F237 DB
קנ.מידה	1:500		