
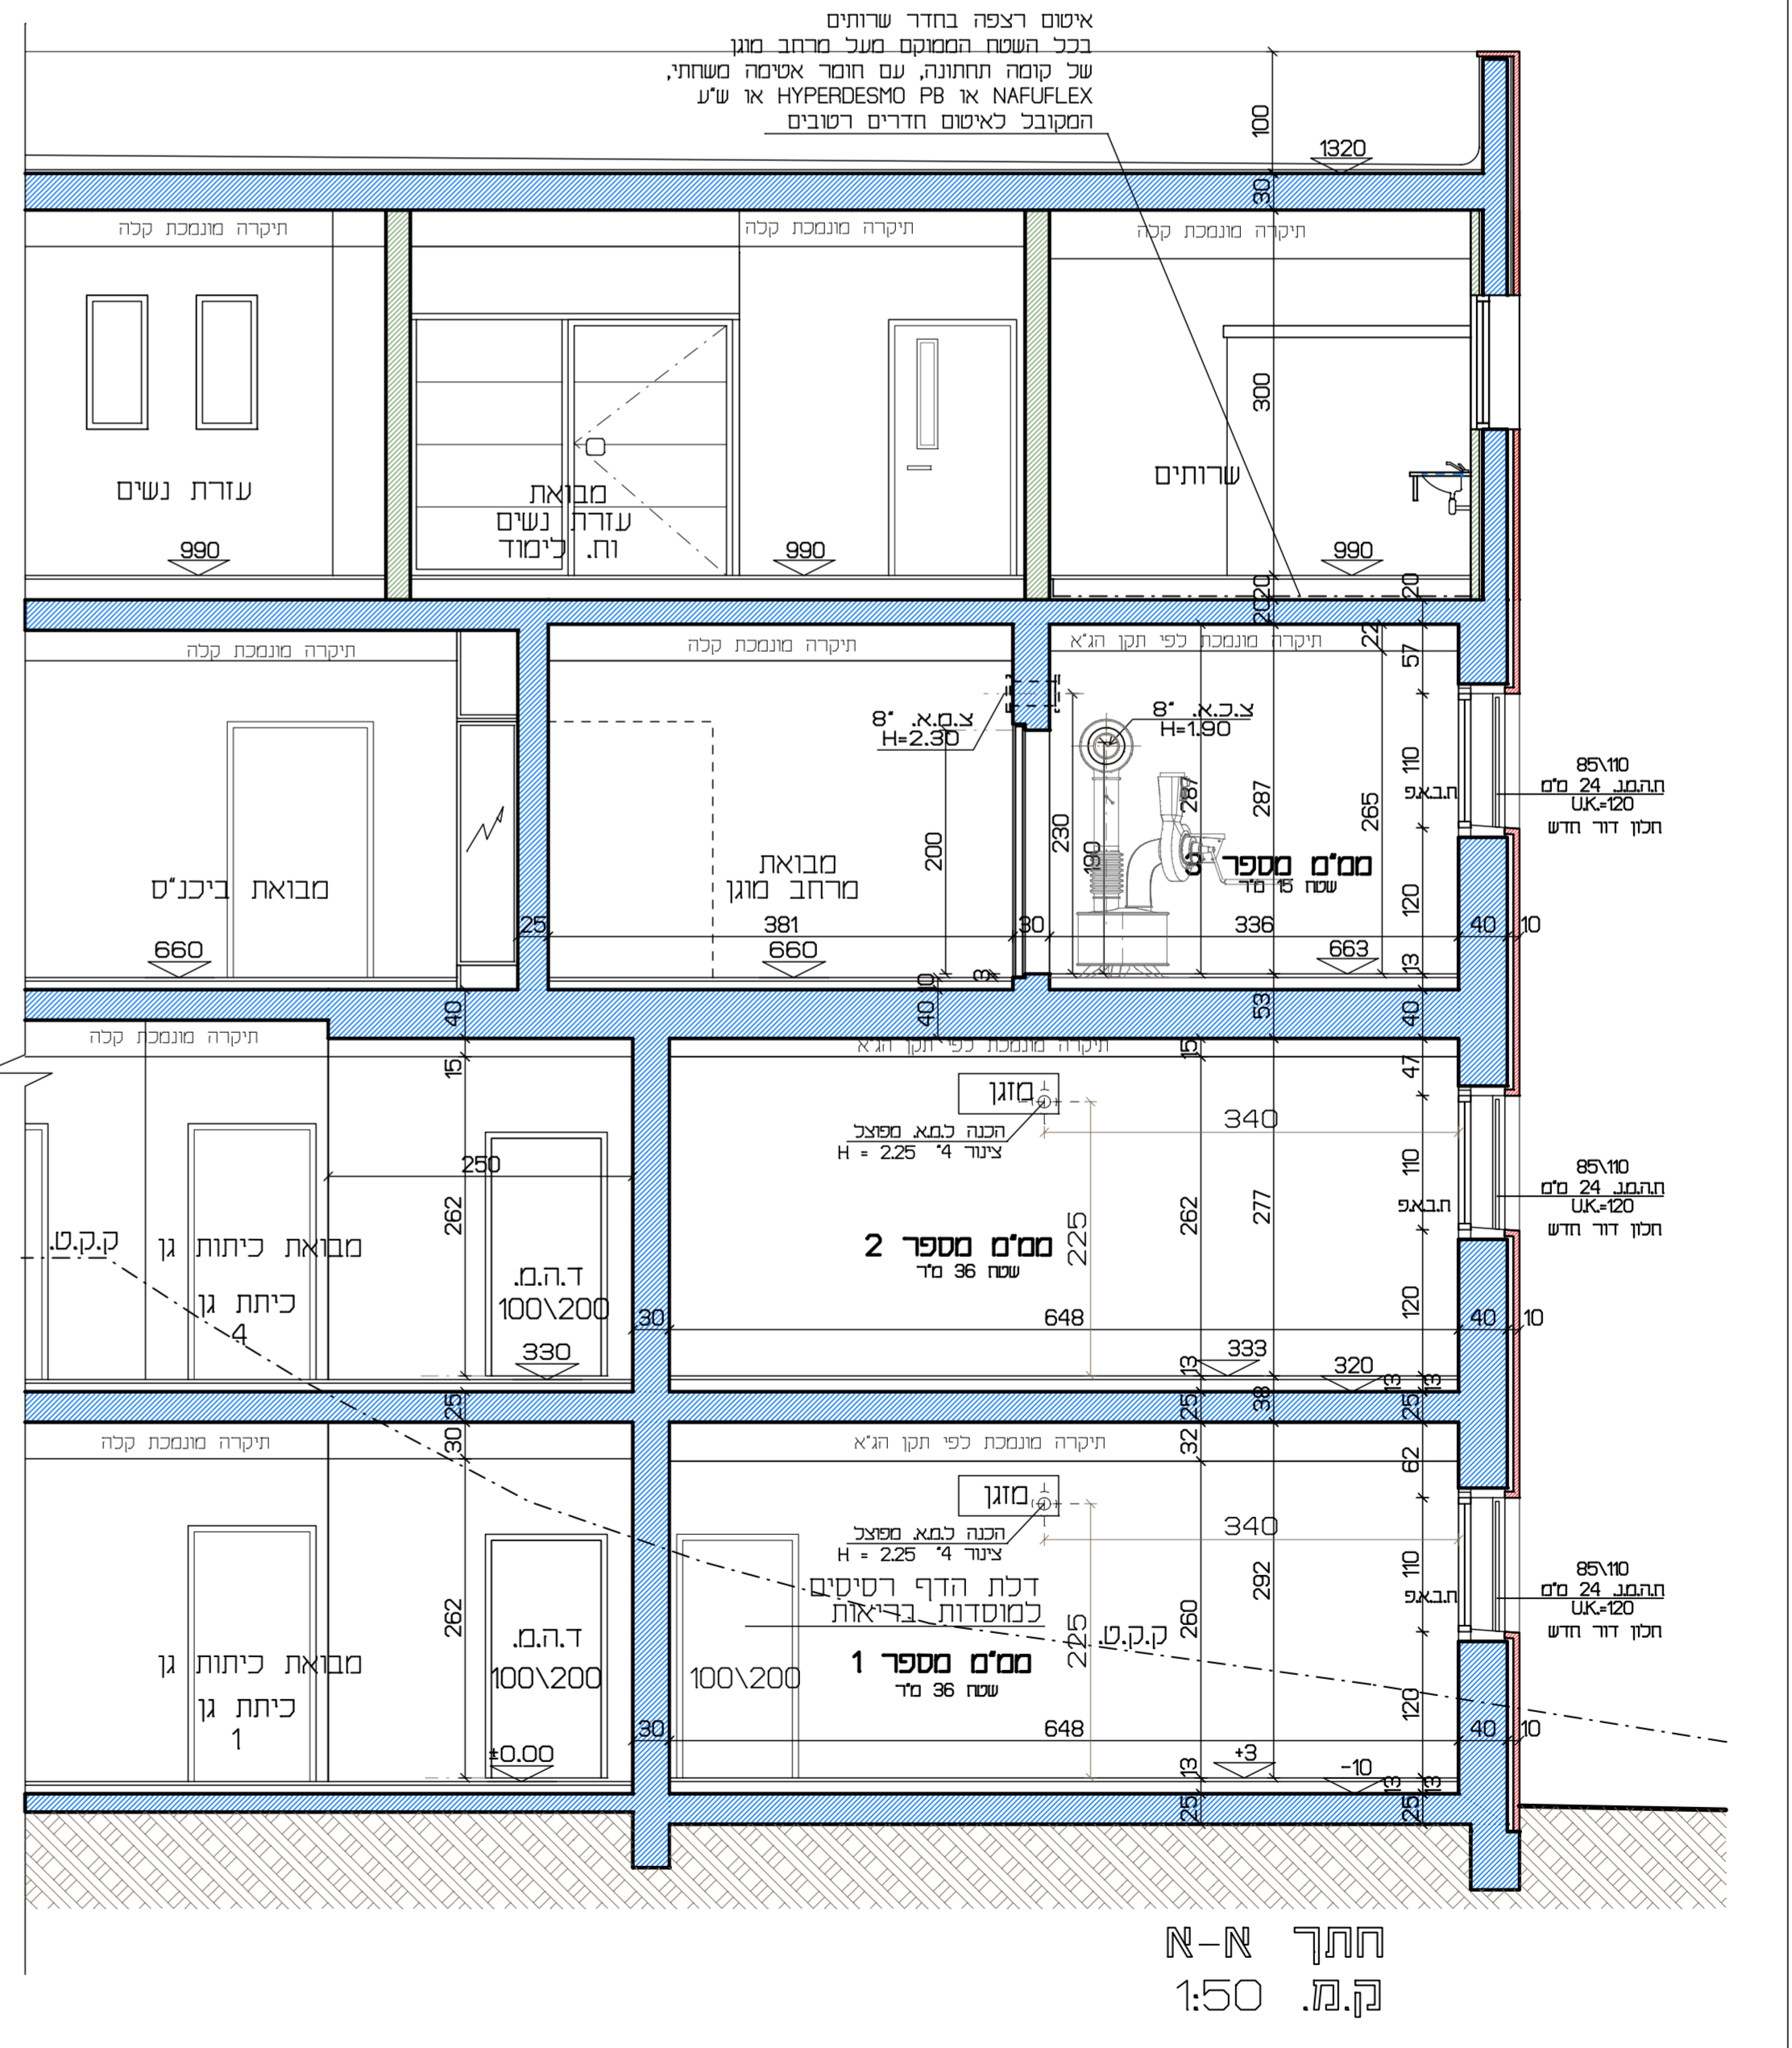
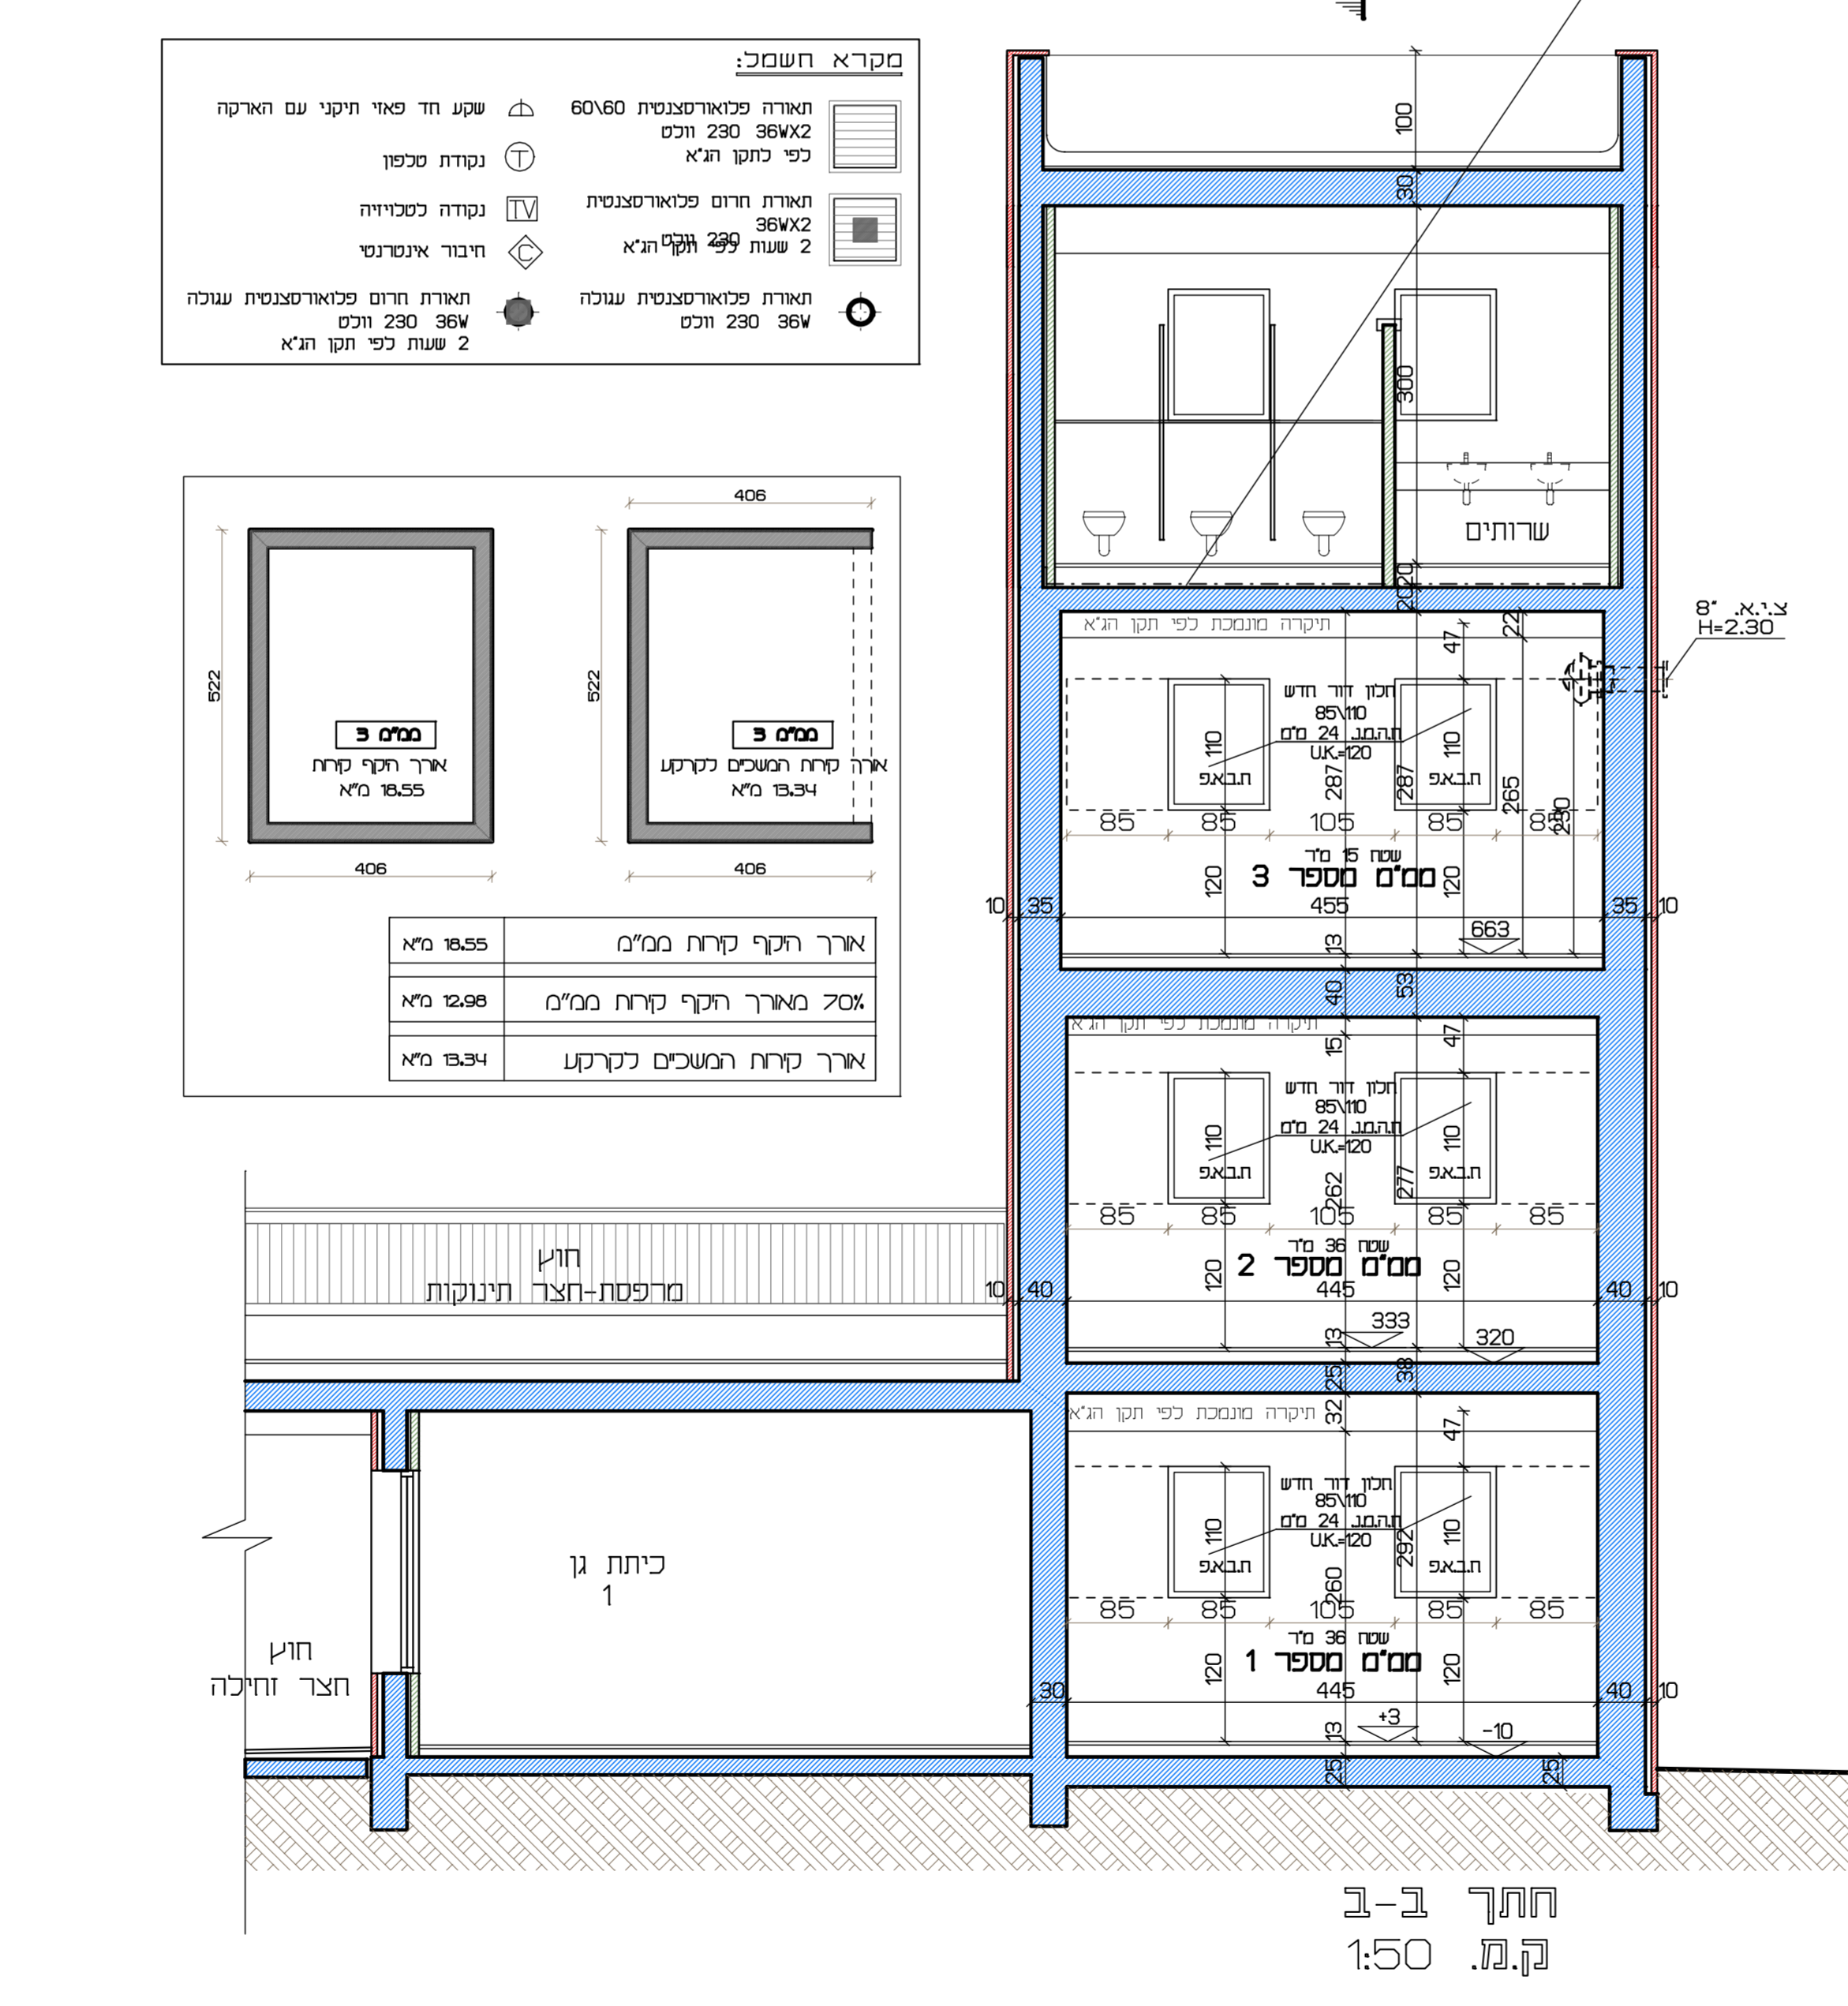


מממים - תכנית וחתכים
מעונות ברמת בית שמש ג' 2' קנה מידה 1:50

טבלת הישוב שטח מממים

קומה	מס' כיתות	כמות מיגון נדרשת בפועל	כמות מיגון נדרשת בפועל
קומה +0.00	3 כיתות ג	12 X 3	36 מ'ר
קומה +3.30	3 כיתות ג	12 X 3	36 מ'ר
קומה +6.60	בית כנסת	10 מ'ר	15 מ'ר

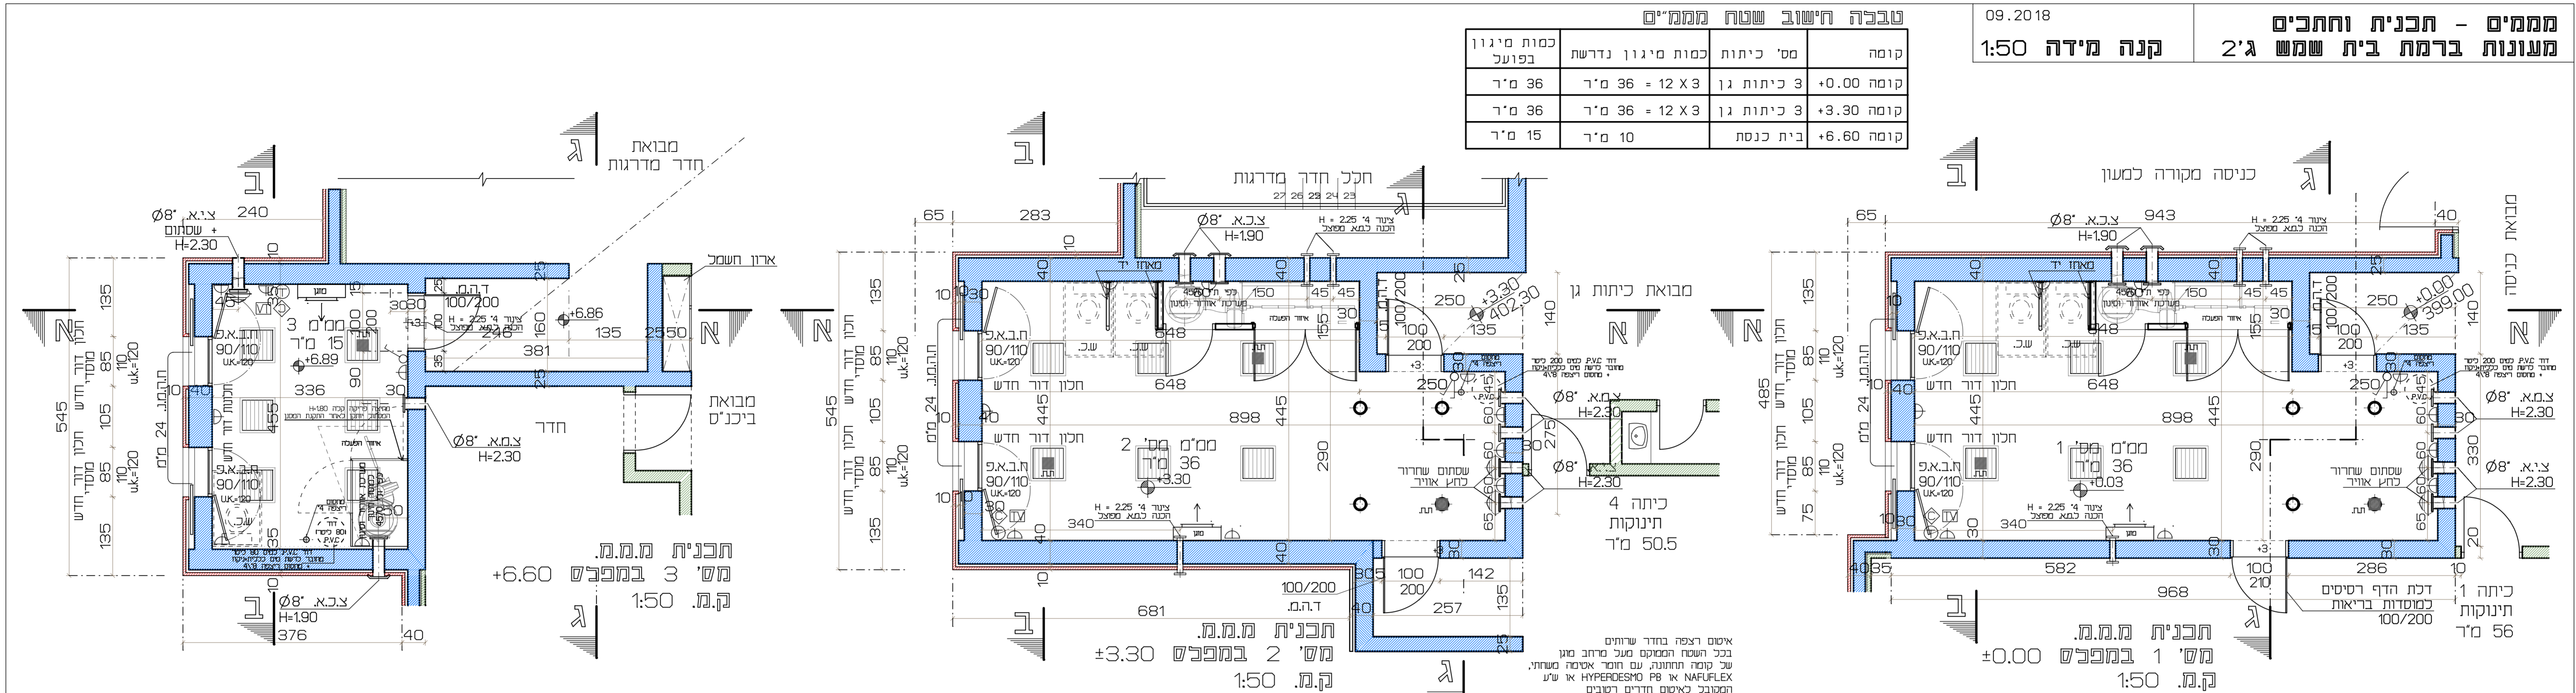

תאריך

תאריך	תיאור
00-00-00	00-00-00
17-09-2017	17-09-2017
18-12-2018	18-12-2018
18-01-2019	18-01-2019
04-02-2019	04-02-2019
23-06-2019	23-06-2019
22-07-2019	22-07-2019
31-07-2019	31-07-2019

שינוי

תאריך	תיאור
22-07-2019	שינוי תכנית למספר, כמות תאים סופי
31-07-2019	הגדרת פרטיות בתכנית הפתוח, מדרגות מרכזית מדרגה החתונה.

כתיוב בלבד
כתיוב כביצוע

מספר פרויקט 716

שם הפרוייקט
בית כנסת
מעב 6 כיתות מעון יום
רמת בית שמש- ג' 2'

שם התכנית
מרחבים מוגנים
תכנית וחתכים

תאריך 31-07-2019
שרטוט
G10-M
ק.מ. 1:50