



חזית צפונית

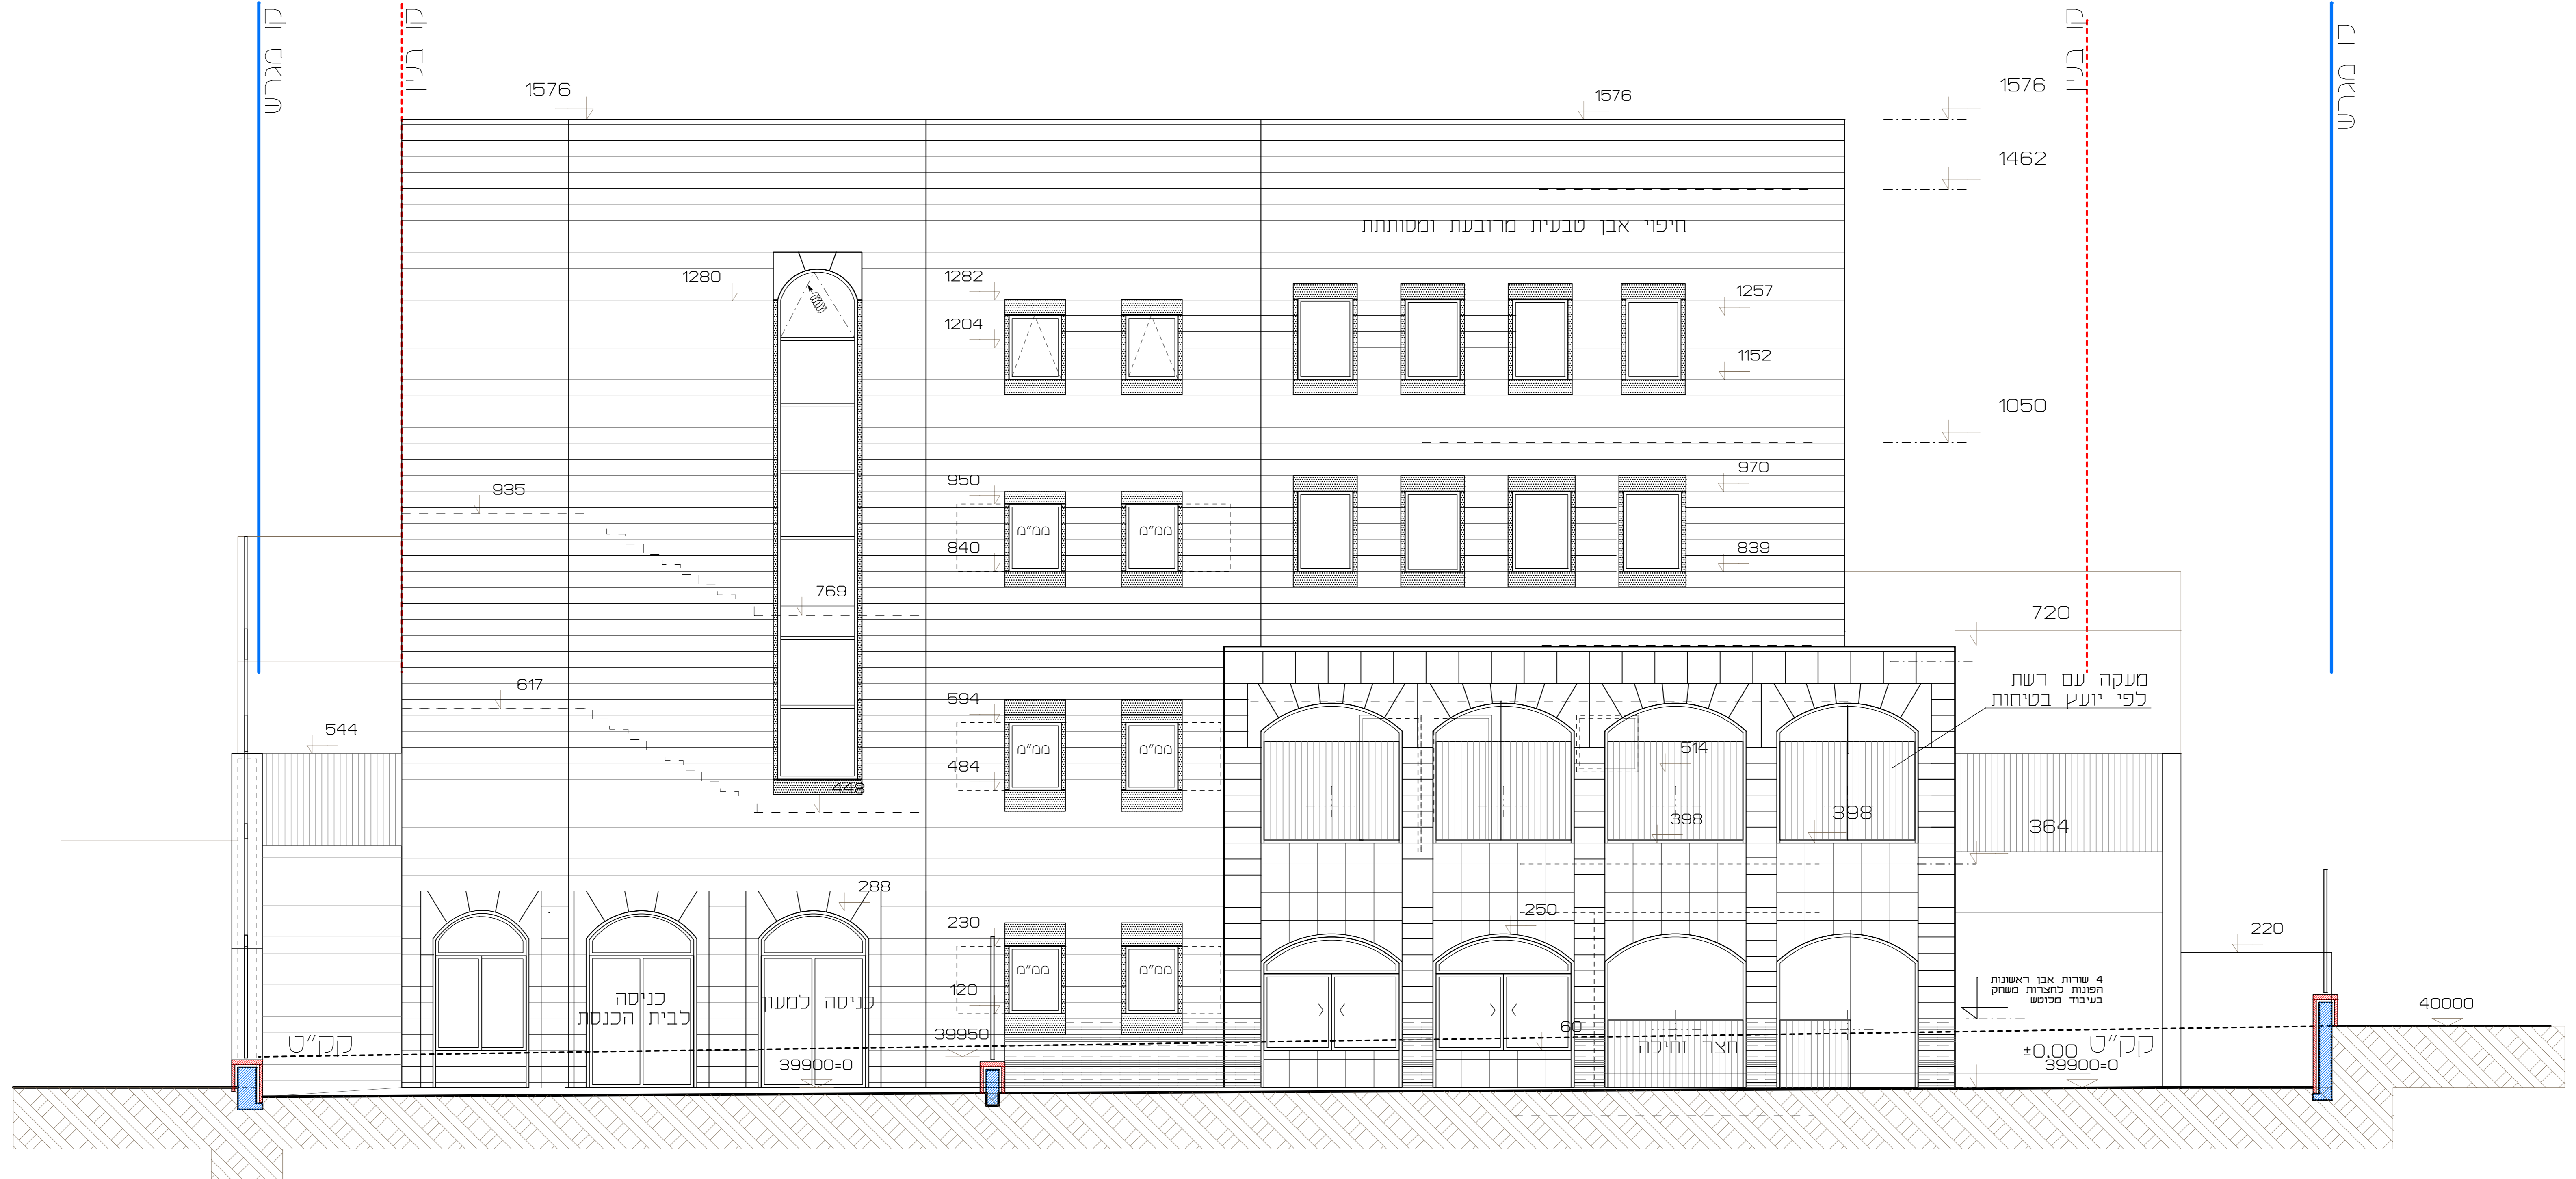

חזית מערבית

 

תאריך	תיאור
00-00-00	תוכנית
17-09-2017	תוכנית
18-12-2018	תוכנית
15-01-2019	תוכנית
04-02-2019	תוכנית
23-06-2019	תוכנית
22-07-2019	תוכנית
31-07-2019	תוכנית

תאריך	שינוי
22-07-2019	סימן חבנית לכסדר.
31-07-2019	כפני ואוס טמון הגדרות מרובעות בחבנית הפתוח מדרגות מרכזיות מרובות תחומות.
26-09-2019	עדכון קיר ארון קודש

<input type="radio"/> כתיב	<input type="radio"/> כתיב
<input type="radio"/> כתיב	<input type="radio"/> כתיב

המבצע אחראי כבדיקה המידות וכחיתאמתן במקום על המבצע כבקר את כל המידות ועל כל טעות או אי התאמה יש כחודיע למתכנן. כל התוכנית זו ורכישו הפרטי של האדריכל. או לכפונה גדלים עי מדידה בעורטוס.

מספר פרויקט **716**

שם הפרוייקט **בית כנסת מעב 6 כיתה מעון יום רמת בית שמש - ג'2**

שם התכנית **חזית צפונית חזית מערבית**

תאריך	26-09-2019
שרטט	
ק. מ.	1:50

