



חזית דרומית

1:100

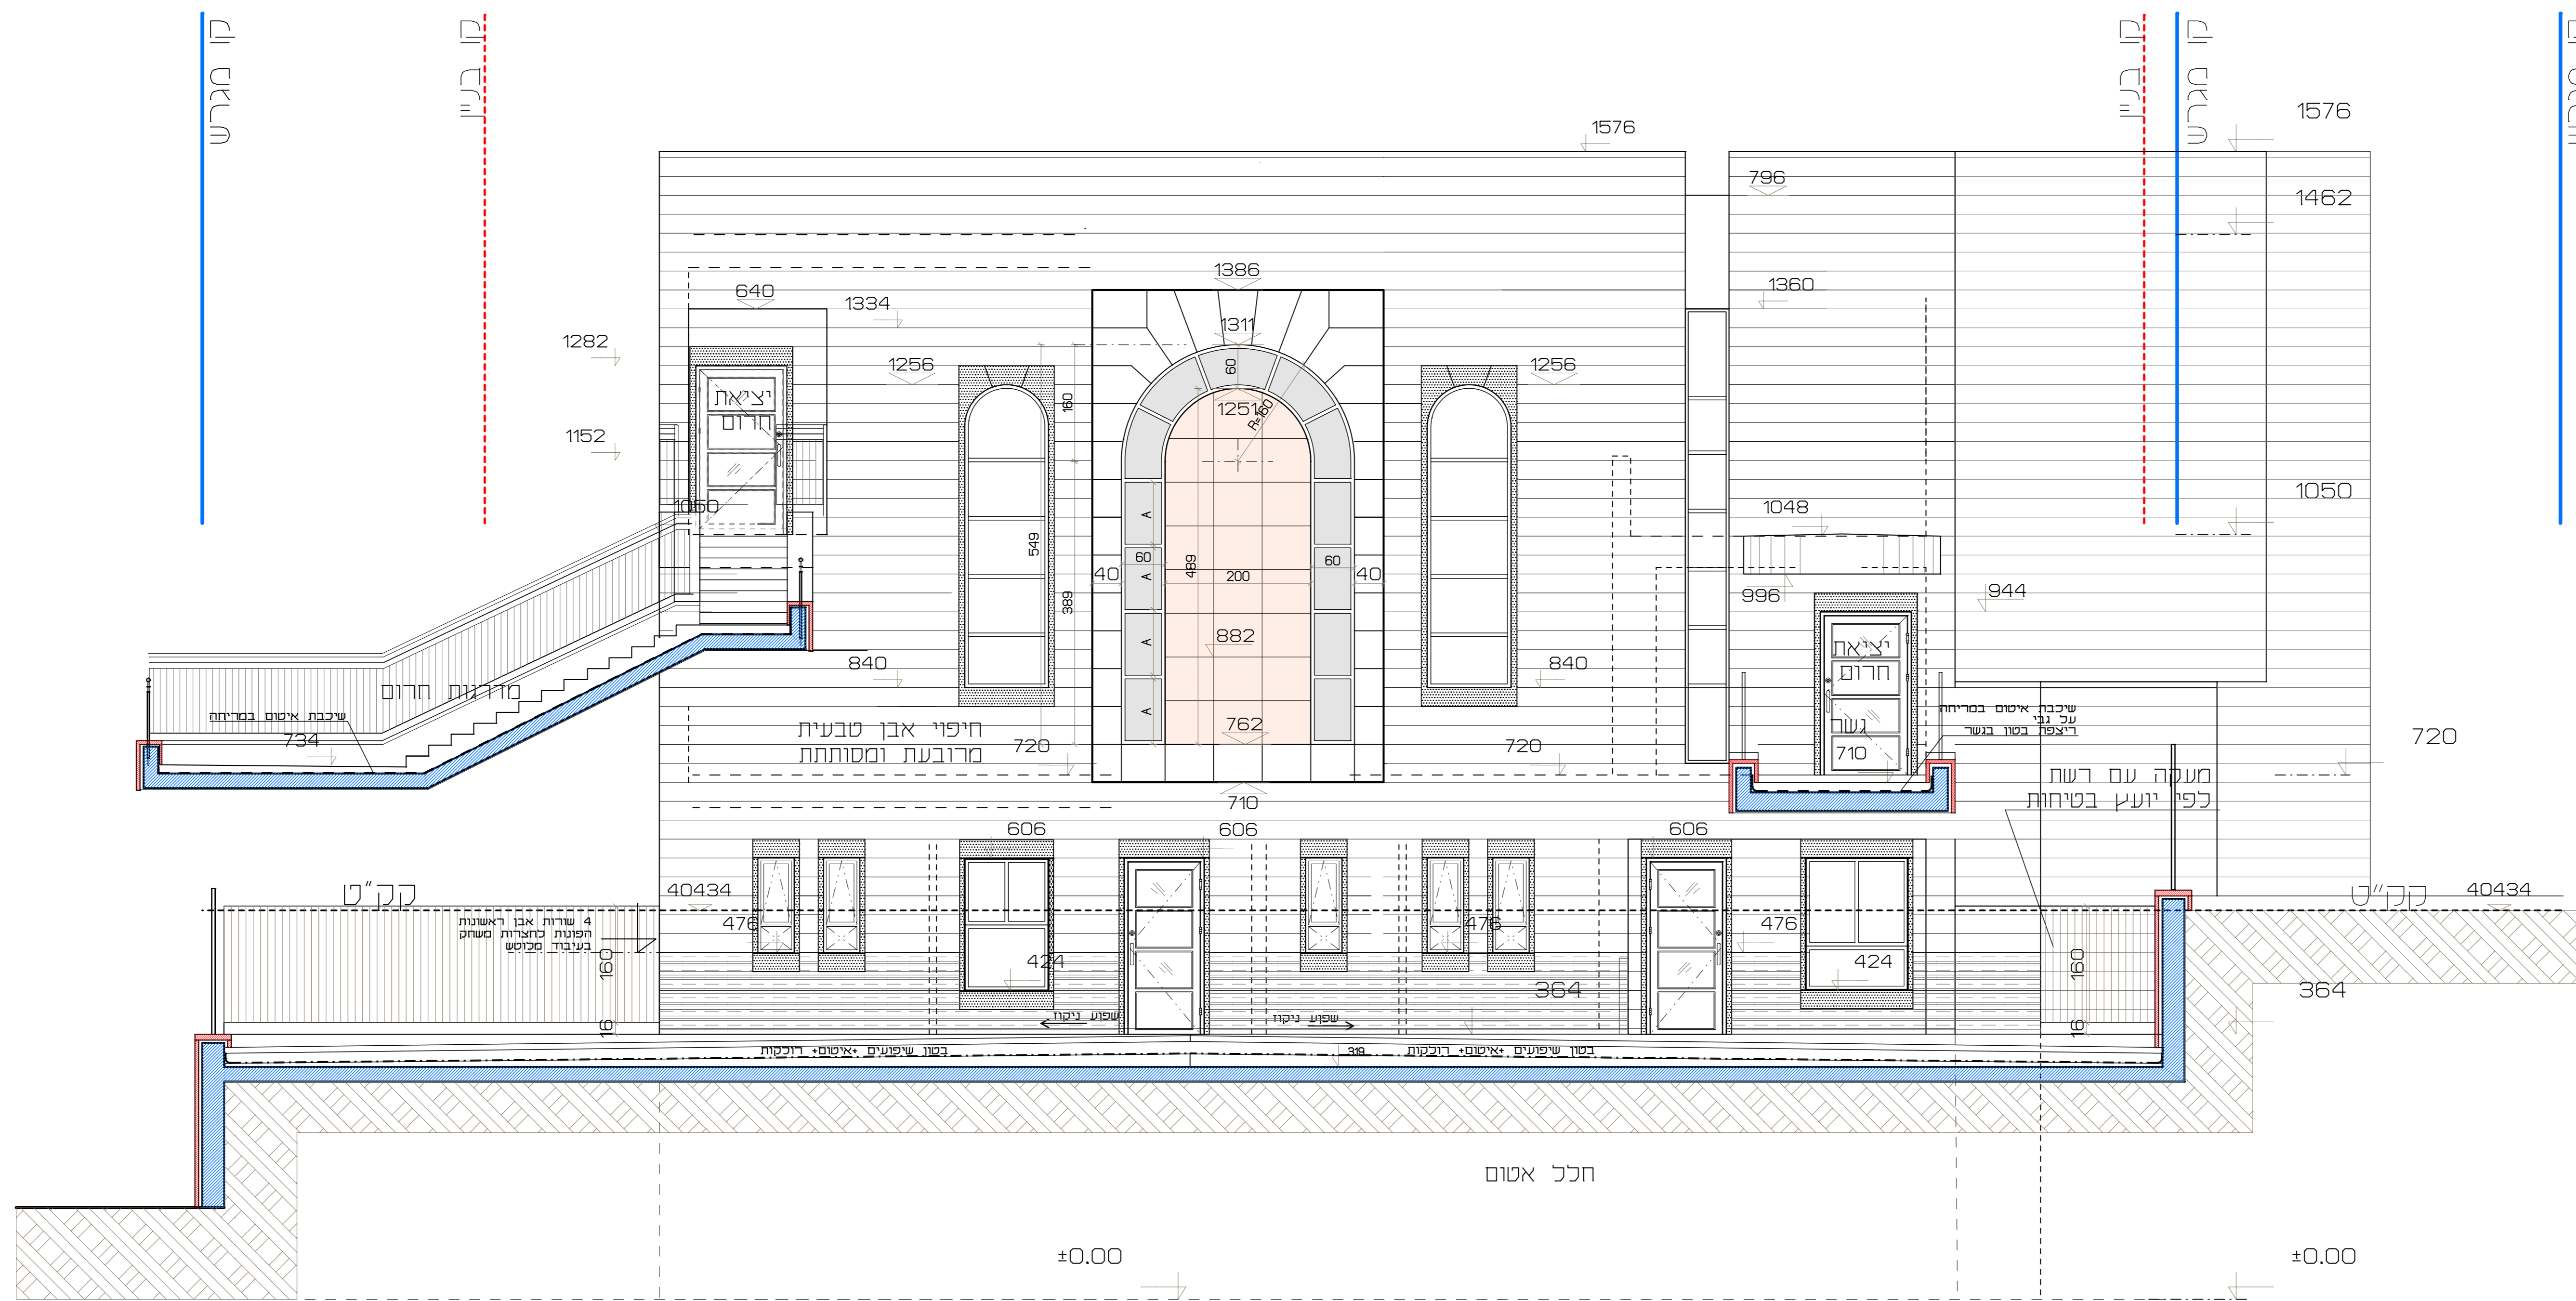

חזית מזרחית

 

תאריך		תיאור
00-00-00		00-00-00
17-09-2017		17-09-2017
18-12-2018		18-12-2018
15-01-2019		15-01-2019
04-02-2019		04-02-2019
23-06-2019		23-06-2019
22-07-2019		22-07-2019
31-07-2019		31-07-2019

תאריך	שינוי
22-07-2019	סיסו מבנית לכפרי.
31-07-2019	כפרי ואוס טיפ
26-09-2019	הדרות מרפוזות בוכנית הפתוח
	מדרות מרכיות מרחבה החומה.
	עדכון קיר ארון קודש

לתיאום	לעיון בכבוד
כביצוע	כמכרז

המבצע אחראי כבדיקה המידות ובהתאמתן במקום על המבצע כבקר את כל המידות ועל כל טעות או אי התאמה יש להודיע למתכנן. כל התוכנית זו ורכישו הפרטי של ואיוריכל. או לכפונה גדלים עיי מדידה בערטוט.

מספר פרויקט **716**

שם הפרוייקט **בית כנסת מעב 6 כיתה מעון יום רמת בית שמש- ג'2**

שם התכנית **חזית דרומית חזית מזרחית**

תאריך	26-09-2019
שרטט	
ק. מ.	1:50

