

העתיקים


אוריכ	קונסטרוקציה	שטח	חשקל	משרדינו	תאריך

דיסקינד-רוזנטל
 הנדסה ויעוץ בע"מ
 רחוב שערי תורה 17
 ת.ד. 16173 ירושלים
 טל : 02-6420948, פקס' 6420950
 E MAIL : HANDASA@017.NET.IL

סכימת מים

מעונות יום ובית כנסת מגרש 530

רמת בית שמש ג'י

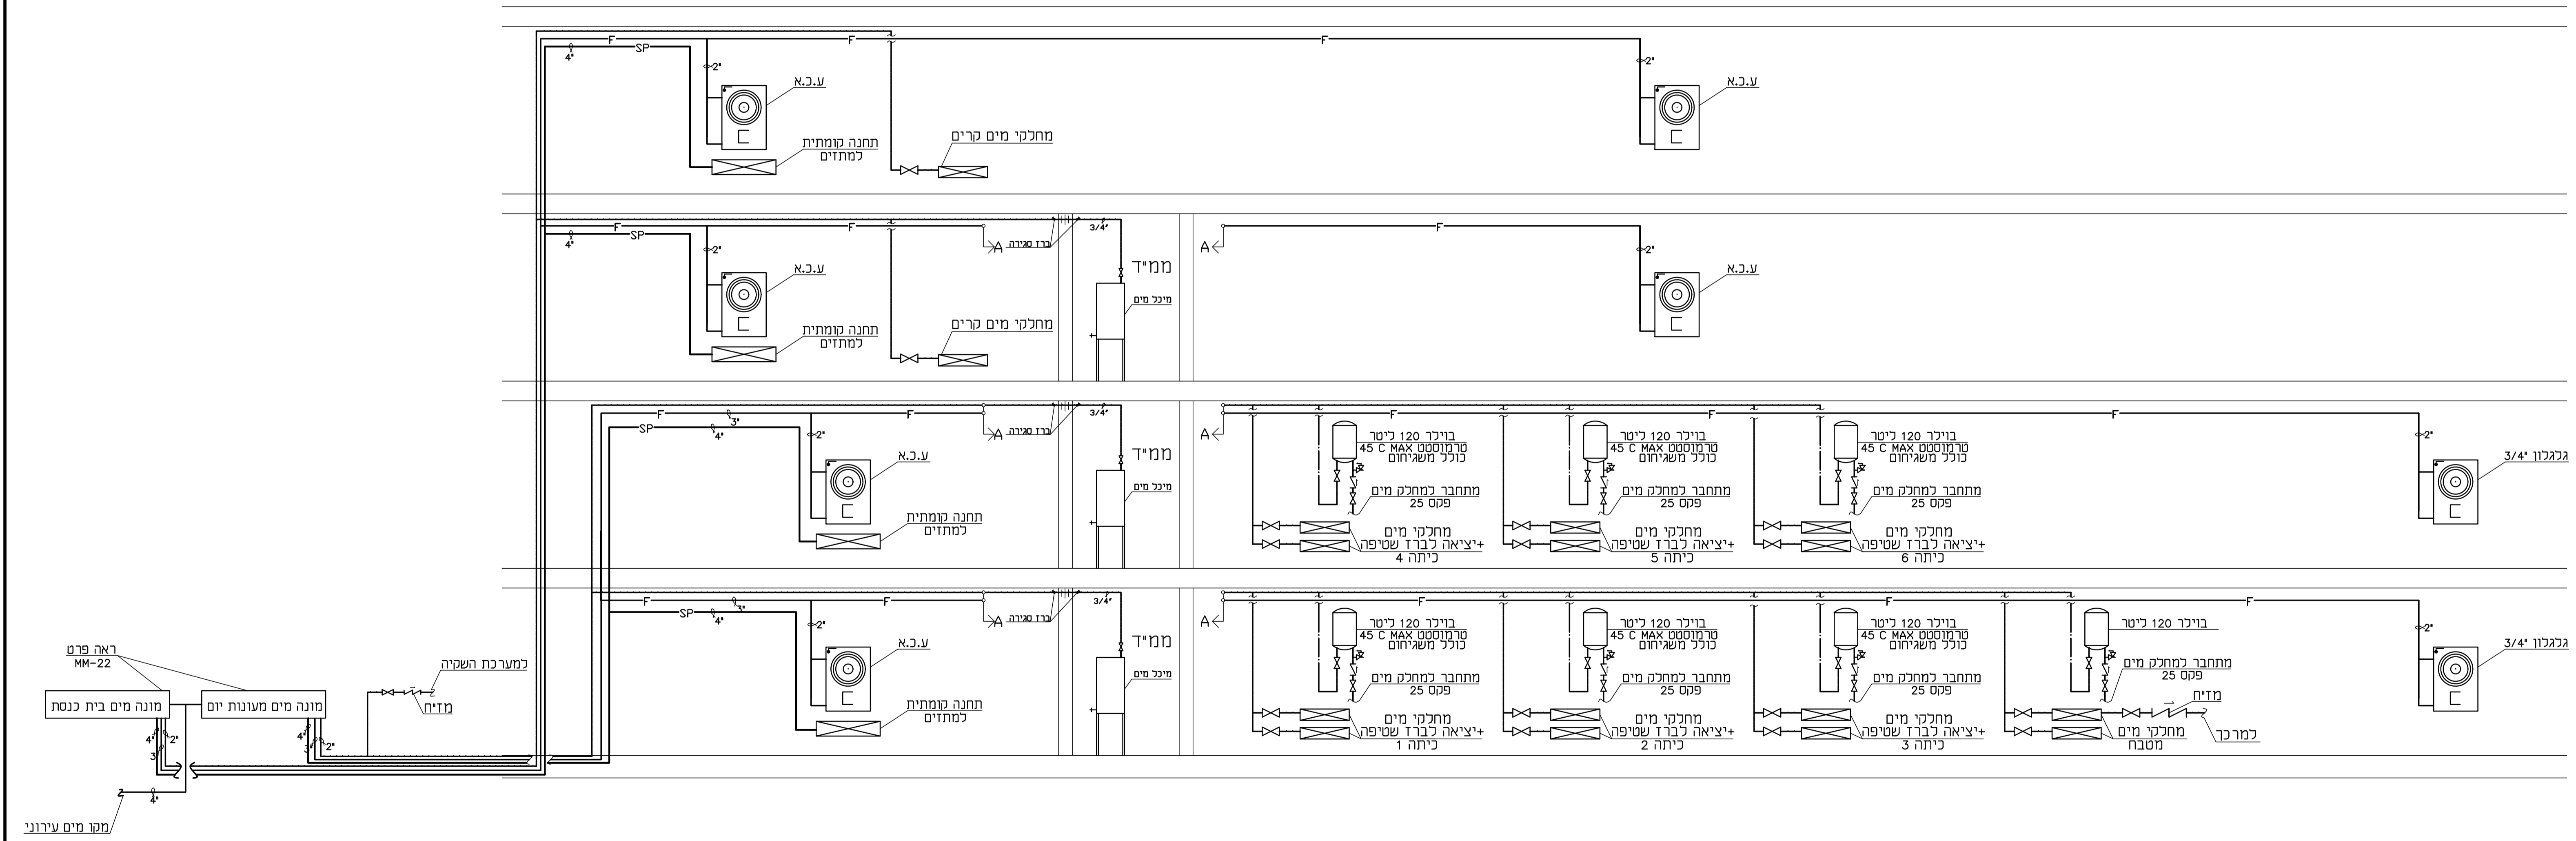

לבצוע	06.02.20	▲
עדכון כללי	06.06.19	▲
מספר תאריך השינוי	14.3.19	▲

שינויים
 לעיון
 למכרז
 לבצוע

האדריכל:
בייכ ומעונות יום
בית שמש ג'י

סכימת מים

דיסקינד-רוזנטל
 הנדסה ויעוץ בע"מ
 רחוב שערי תורה 17
 ת.ד. 16173 ירושלים
 טל : 02-6420948, פקס' 6420950
 E MAIL : handasa@017.net.il

תכנון	אלי רוזנטל
בקר	אלי רוזנטל
שרטט	ילנה אוודובסקי
קני"מ:	17.10.18

מספר העבודה	105
מדת הגליון	16125-105
600X1000	