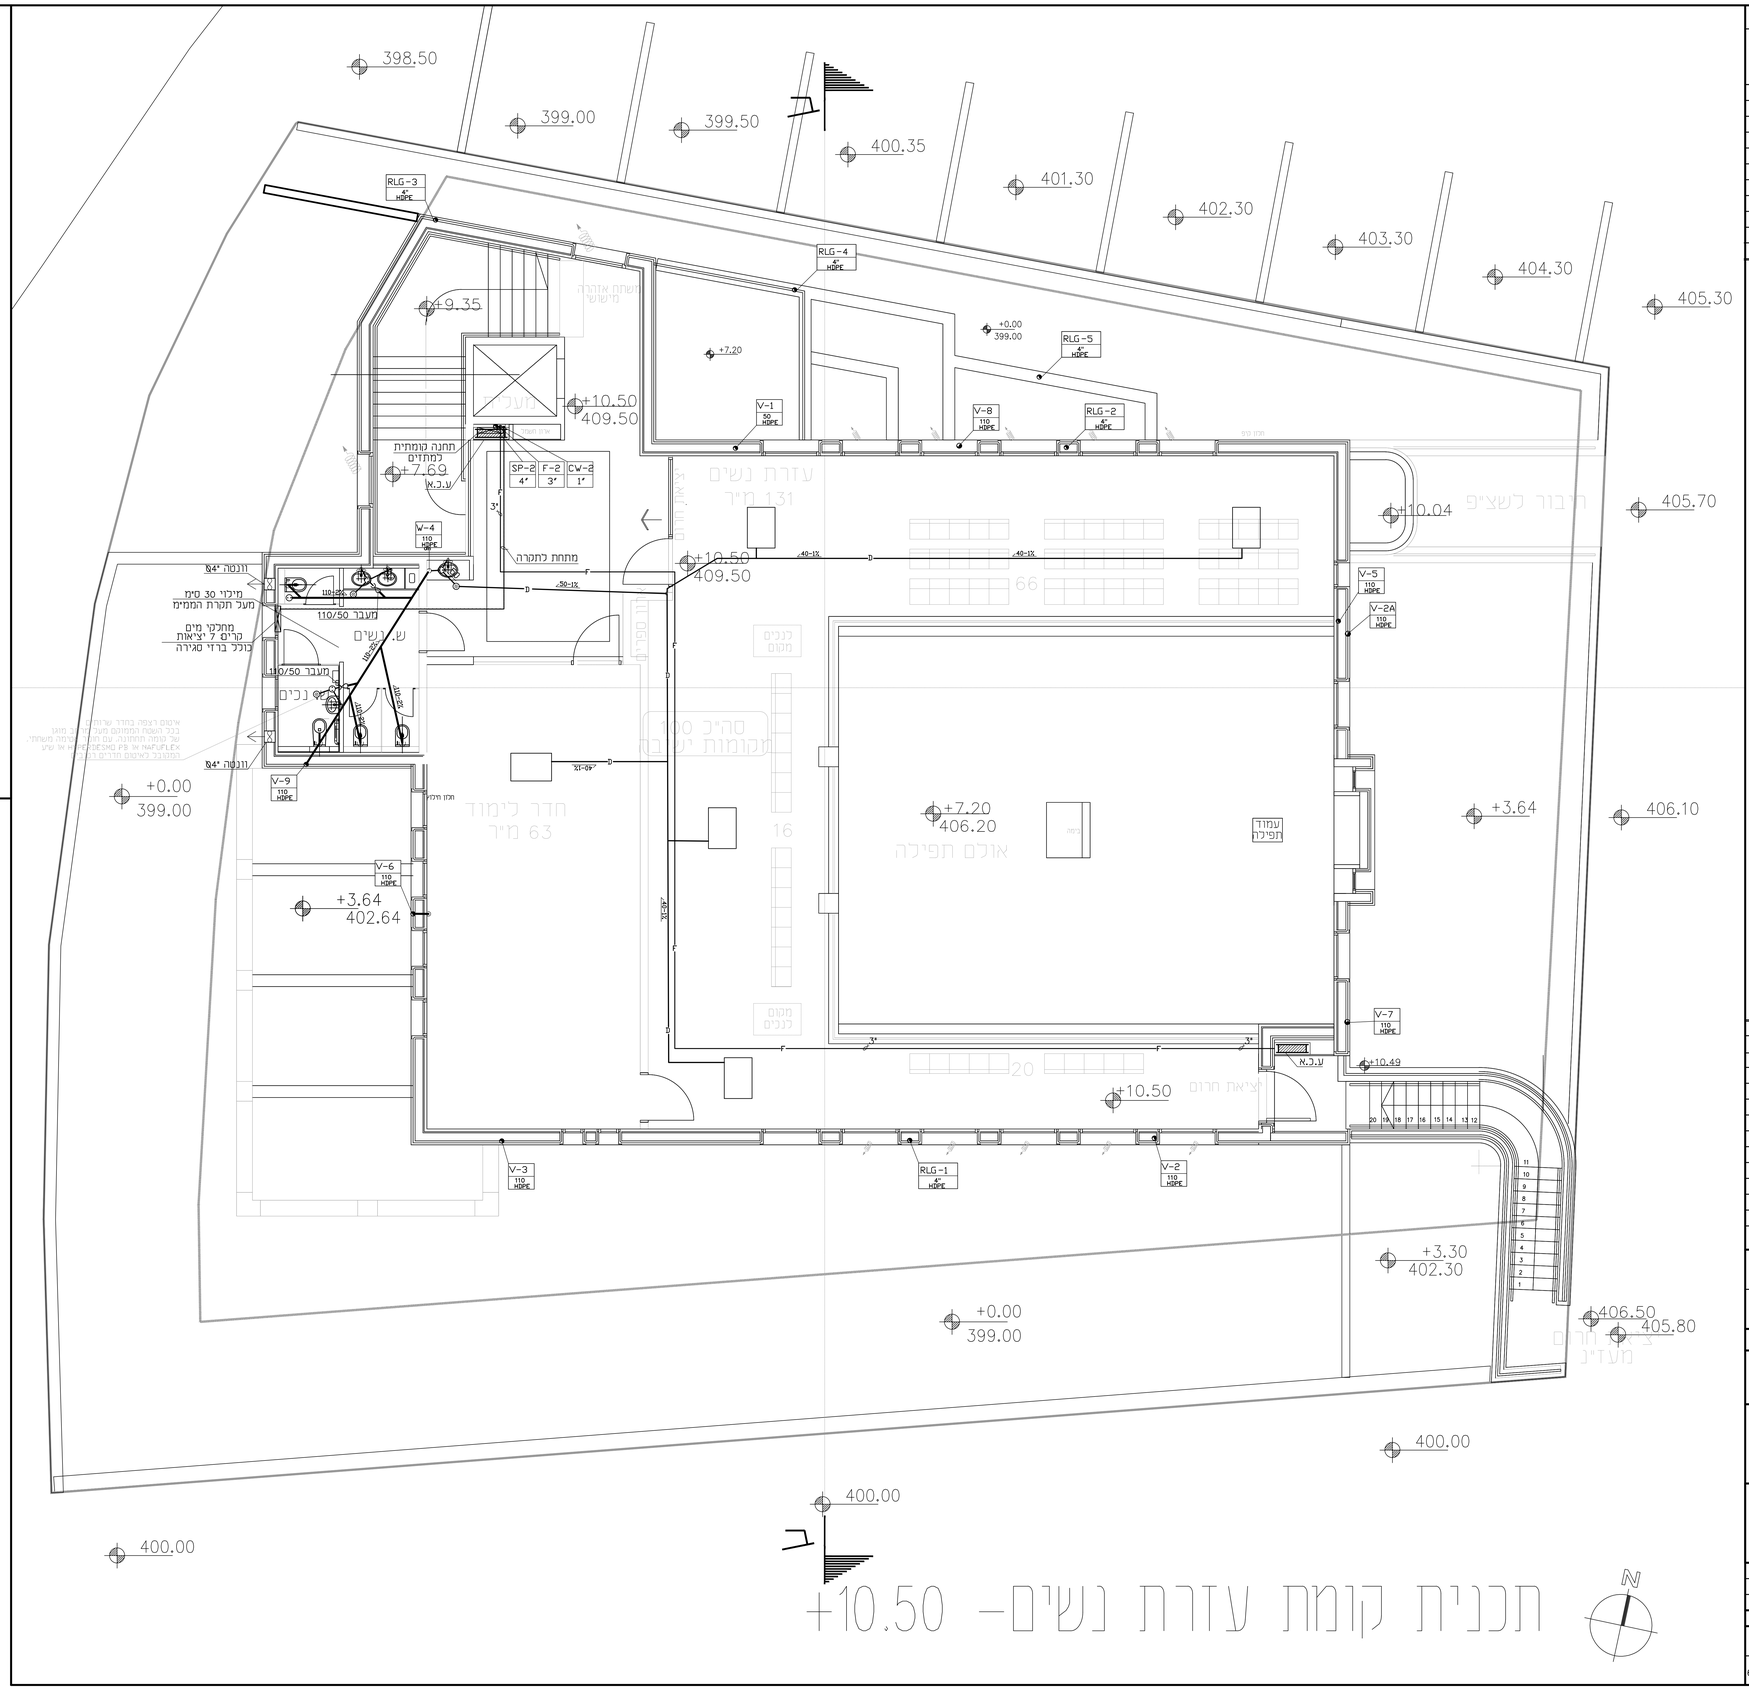

מקרא

- צורת - עליה
- צורת - ירידה
- אזן-צנור מים קרים לצריכה
- (HWS)-צנור מים חמים לצריכה
- F צנור כבוי אש עם עטיפה חרושתית (מאוגלבן דרג ב')
- D ניקוז מזגנים
- (HWS)-צנור אספקת מי הסקה
- (HWR)-צנור החזרת מי הסקה
- ??? צנור ניקוז גז ראדון
- עין בוחרת עבר צנור
- פקק בטרדת בקצה צנור
- צנור מי דלוחין ½"-1 1/2" (32-50 מ"מ)
- צנור מי שפכין ½" אל 75 מ"מ)
- צנור מי שפכין 6"-4" (110-160 מ"מ)
- צנור מי שפכין עם עטיפת בטון מזוין
- צנור ניקוז מי גשם
- צנור שרשרי מחורר לניקוז יסודות
- צנור ביוב מחוש לבניין (P.V.C כתום)
- (ב.ב.ל.)-קופסת בטרדת
- (ב.ב.ל.)-קופסת בטרדת נופלת
- (מ.ת.ל.)-מחסום חופי
- מחסום רצפה ½"/2"
- מחסום רצפה 4"/4" עם סיפון 4" או טוח מ"מ
- מחסום רצפה 4"/4"
- מאסף מי גשם בחרפסת
- מאסף מי גשם בגג
- שחזת בטרדת בביוב
- שחזת בטרדת למי גשם עם מכסה אטום
- שחזת בטרדת למי גשם עם מכסה שובכה
- ארון כבוי אש
- ברז כבוי אש (ארונות) יחיד
- ברז ½" לזרם
- סוללה ½" לזרם קרים וחמים
- ברז גן 3/4" עם חבור לצנור גומי
- מנוף
- מנוף אל חוזר
- מנוף מקסין קוץ
- מנוף (בחזון) אפרק לחץ
- מונה מים
- כניסת צור דרך קיר בטון (מקלט כולל אגן וברזי סגירה
- מוגבר קטר
- סימון קשתי ומספרי
- רדיאטר
- T.L. מפלס פני האדמה
- I.L. מפלס תחתית התא
- V- קולפן ביוב
- V- צינור אויר
- RIG - ניקוז גג
- RIM - ניקוז מרפסת
- ניקוז גז
- RAD- 4" ניקוז ראדון

ברזים וקבועות: מיקום לפי פריסת אדריכל

העתקים

תאריך					

לבצוע	06.02.20	3
עדכון כללי	16.06.19	2
	14.3.19	1
מספר	תאריך	השינוי

שינויים

לעיון ○ למכרז ○

לבצוע ●

האדריכל: דב גליא

בייב ומעונות יום
בית שמש ג'

תברואה

מפלס +10.50

דיסקינד-רוזנטל
הנדסה ויעוץ בע"מ
רחוב שערי תורה 17
ת.ד. 16173 ירושלים
טל: 02-6420948, פקס: 6420950
E MAIL : handsas9017.net.il

תכנן	אלי רוזנטל
בקר	אלי רוזנטל
שרטט	יונה אודובנסקי
קנ"מ:	1:50
17.10.18	

מספר העבודה: 16125

מדות הגליון: 600X1000

401
16125-401