טבלת מזגנים- מעונות בית שמש , מפלס +3.64

מאייד								מעבה			
סימון המזגן	דגם המזגן	תפוקת קירור Btu\H	ספיקת אויר CFM	מידות מאייד		כמות יחידות	הספק חשמל		מידות מעבה		הזנה
				שמק	גובה	אורך	kWt	pH	שמק	גובה	אורך	
מ-1	מזגן עילי אלקטרה Platinum 400	33.000	900	145x34(H)x28		2	2.7	1	90x97(H)x34			חיצוני
מ-2	מזגן עילי אלקטרה Platinum 350	28.000	770	119x35(H)x26		1	2.2	1	90x86(H)x34			חיצוני
מ-3	מזגן עילי אלקטרה Platinum 280	24.200	770	119x35(H)x26		4	1.9	1	79x54(H)x28			פנימית
מ-4	מזגן עילי אלקטרה Platinum 125	10 000	300	84x28(H)x20		1	0.8	1	78x54(H)x24			פנימית

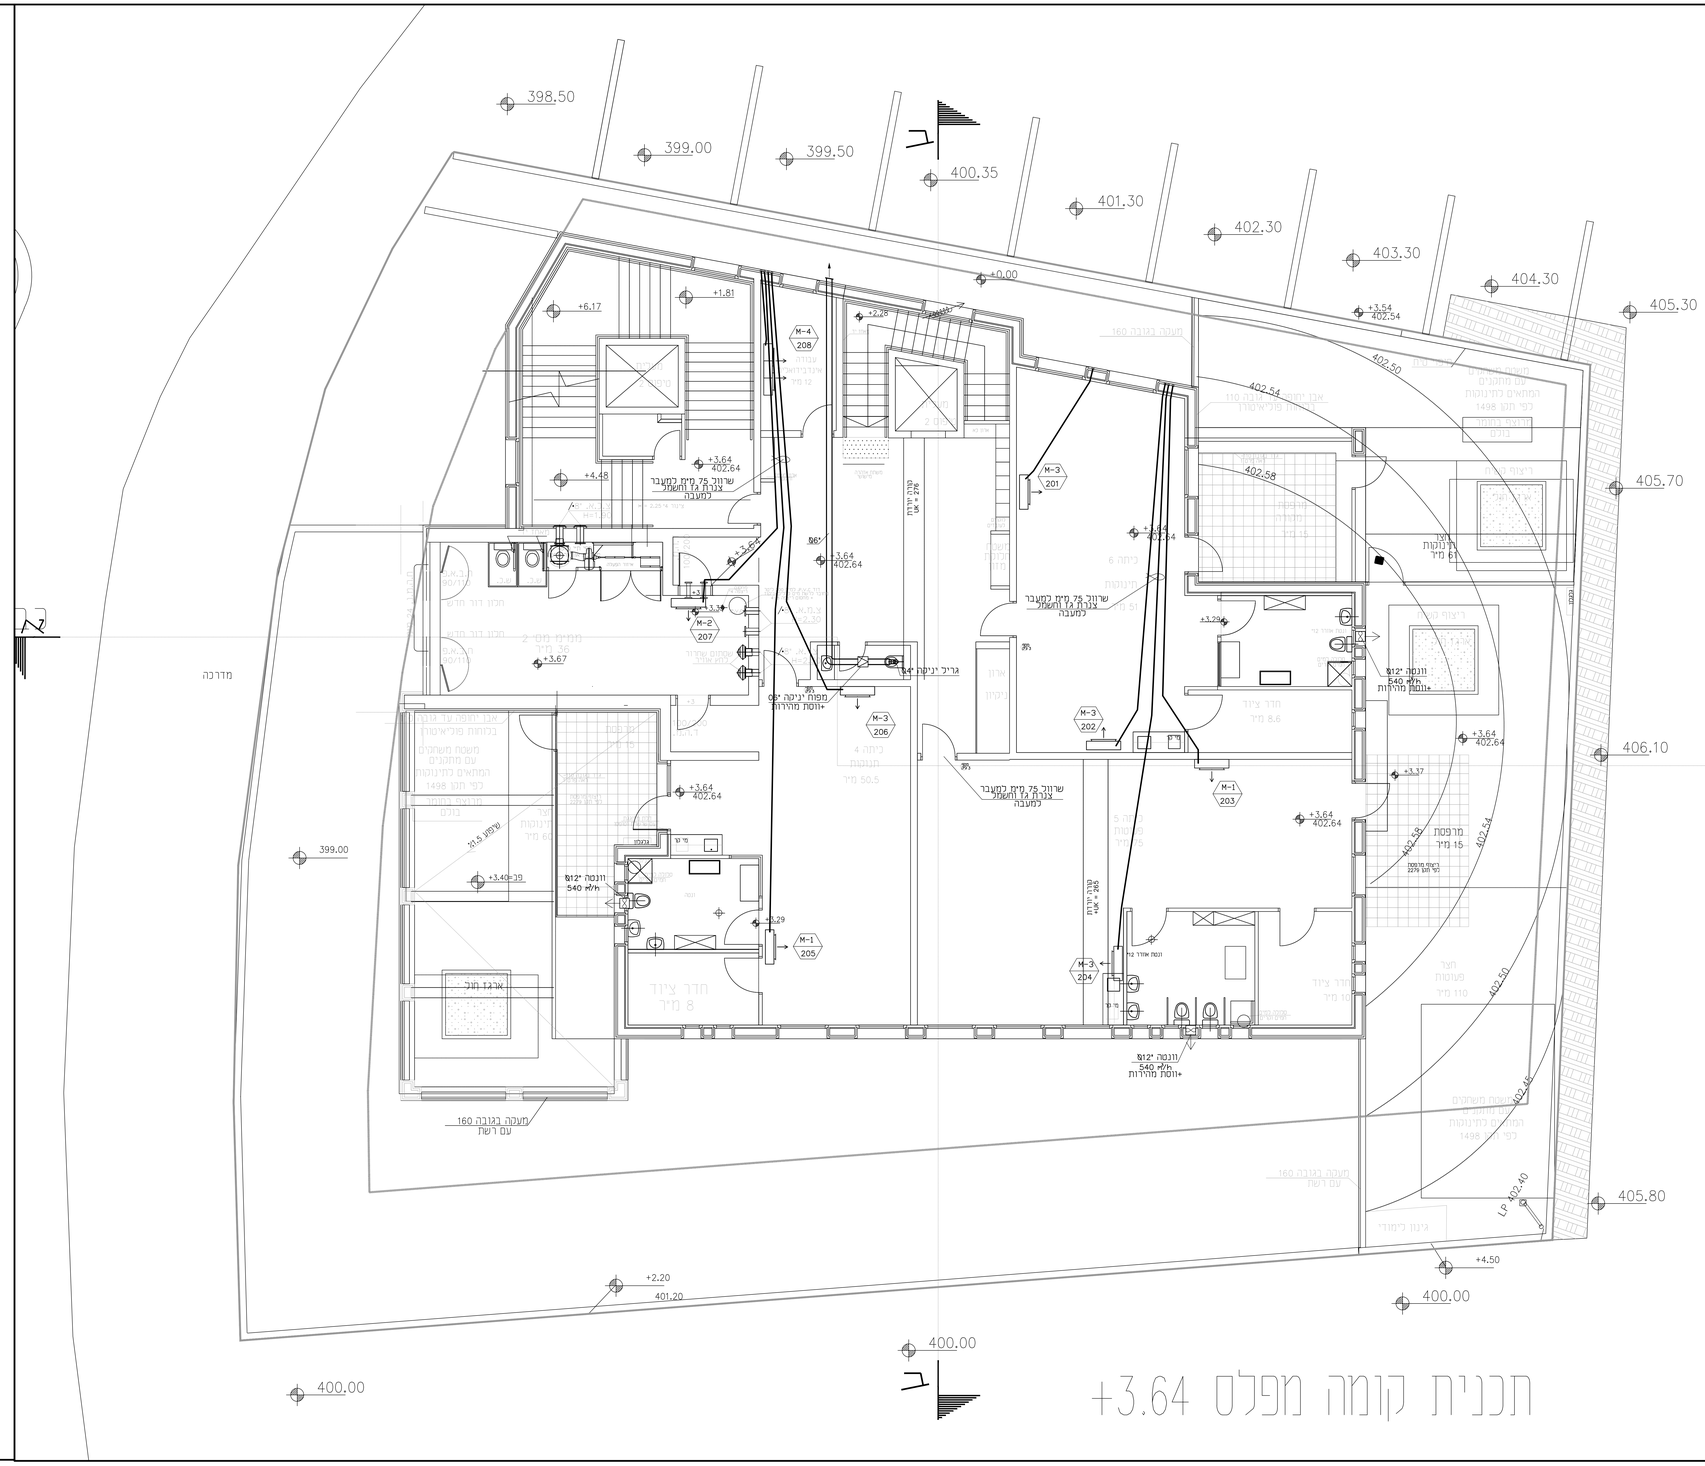
398.50
399.00
399.50
400.35
401.30
402.30
403.30
404.30
405.30
405.70
406.10
405.80
400.00
+0.00
+6.17
+1.81
+2.28
+4.48
+3.64
402.64
+3.54
402.54
+3.67
+3.34
+3.29
+3.37
+3.40
+2.20
401.20
+4.50
LP 402.40
402.50
402.54
402.58
402.56
402.34
מדרכה
שרוול 75 מיח למעבר צנרת גז וחשמל למעבה
גריל יניקה 64"
מפוח יניקה 95"
+יוסת מהירות
מעבה בגובה 160 עם רשת
מרפסת 15 מ"ר
חדר ציוד 8 מ"ר
חדר ציוד 8.6 מ"ר
חדר ציוד 10 מ"ר
ארגז חול
שטיח 21.5
מ-1 203
מ-1 205
מ-2 207
מ-3 201
מ-3 202
מ-3 204
מ-3 206
מ-4 208
מ-1 מ-2 מ-3 מ-4
מ-1 מ-2 מ-3 מ-4
מ-1 מ-2 מ-3 מ-4