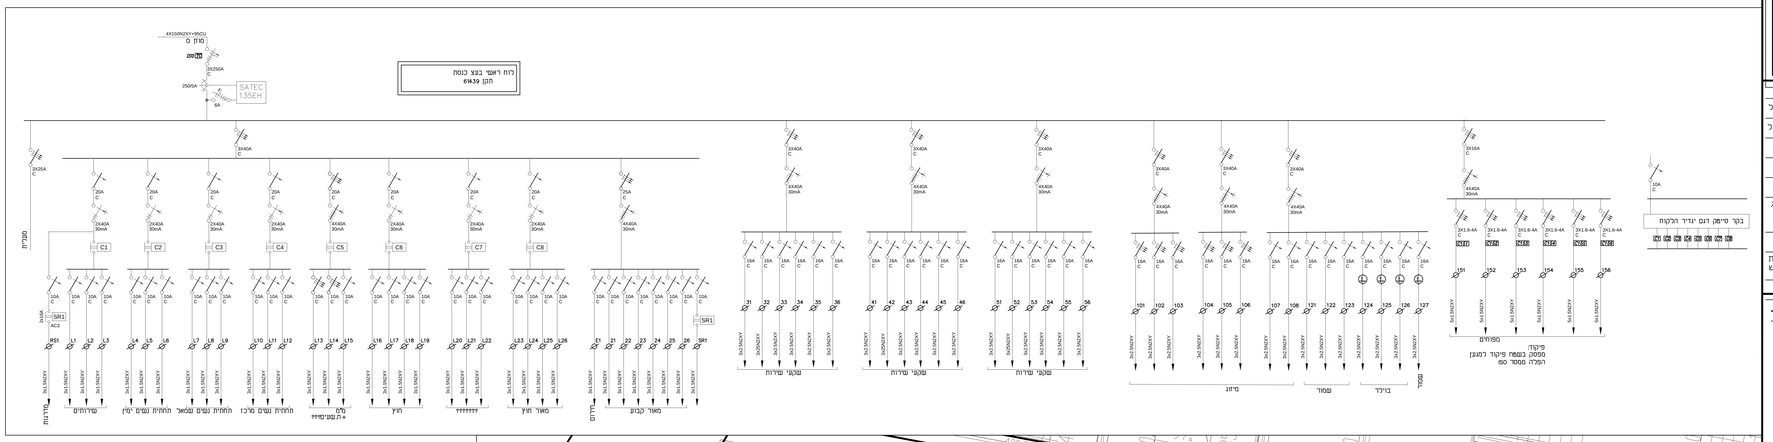
לוח ראשי בצע כנסת
תקן 61439
SATEC 135EH
מונה חדלי
מפסק בתיבה
ליד מונה חדר
לוח ראשי 250A
גן 1 80A
גן 2 80A
בית כנסת 1 250A
בית כנסת 2 125A
מסבאה 80A
מקרר
שירותים
חדרים
מקלחות
מקלחת נשים מרכז
מקלחת נשים שמאל
מקלחת נשים ימין
מקלחת נשים מרכז
מקלחת נשים ימין
מקלחת נשים שמאל