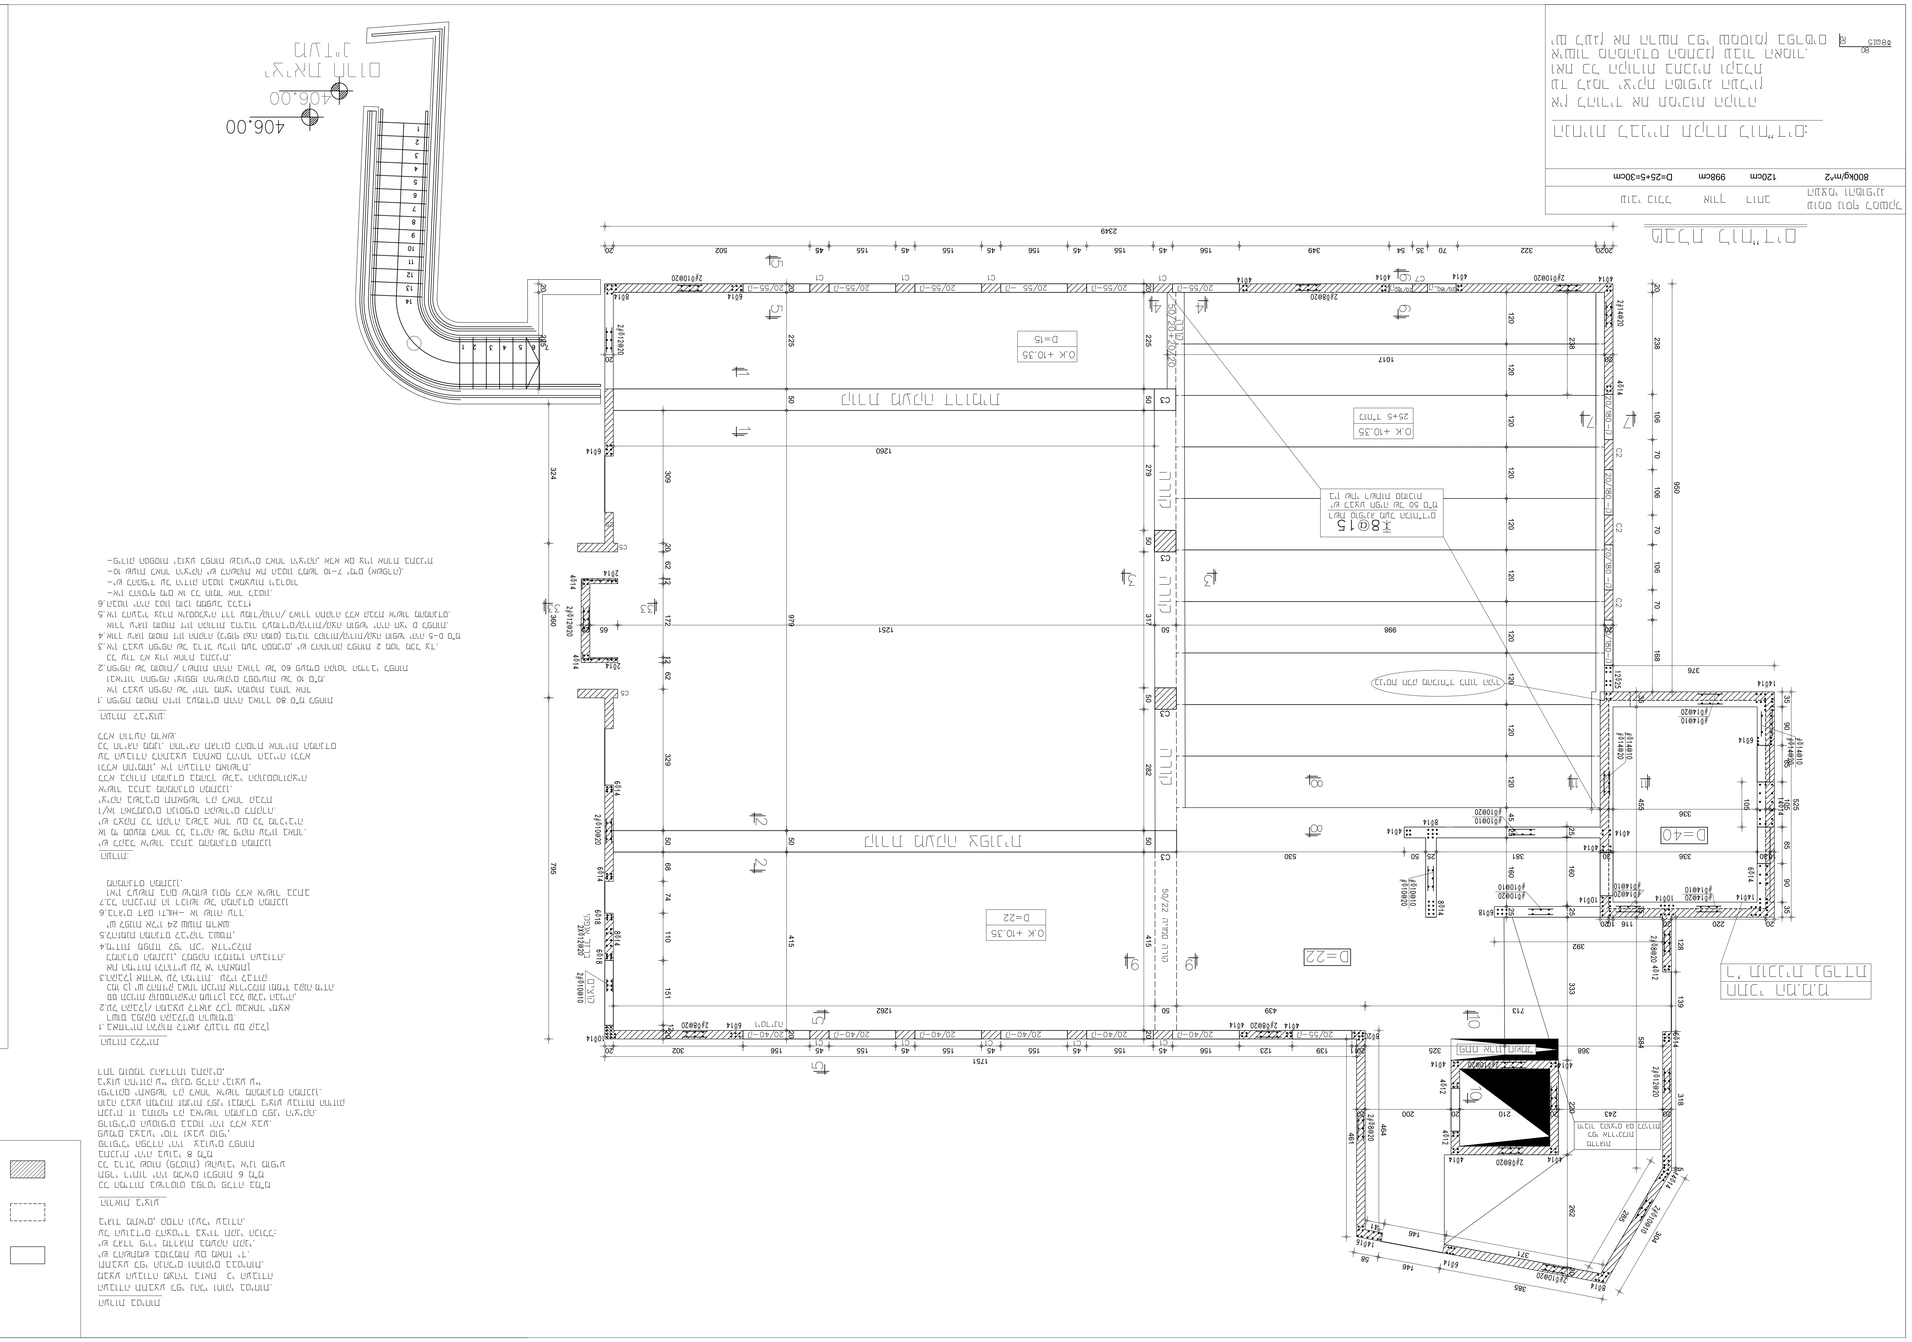
406.00
406.00
D=25+5=30cm
998cm
120cm
800kg/m^2
D=22
D=15
D=40
O.K +10.35
25+5 ר"מ
8Ø15
K.E.M.T. ENGINEERS LTD.
HADAMAH 9
TALPIOT JERUSALEM
TEL: 02-6796660 FAX: 02-6796364 MOBILE: 02-6796373
02-6794640 :מס' טלפון 02-6794640.נס
e mail: danadans@netvision.net.il :דוא"ל
ENGINEERS D.T.D.
ת.ד. 9324 רח' הדקל מ.ר.מ. 19 מגדל הדקל