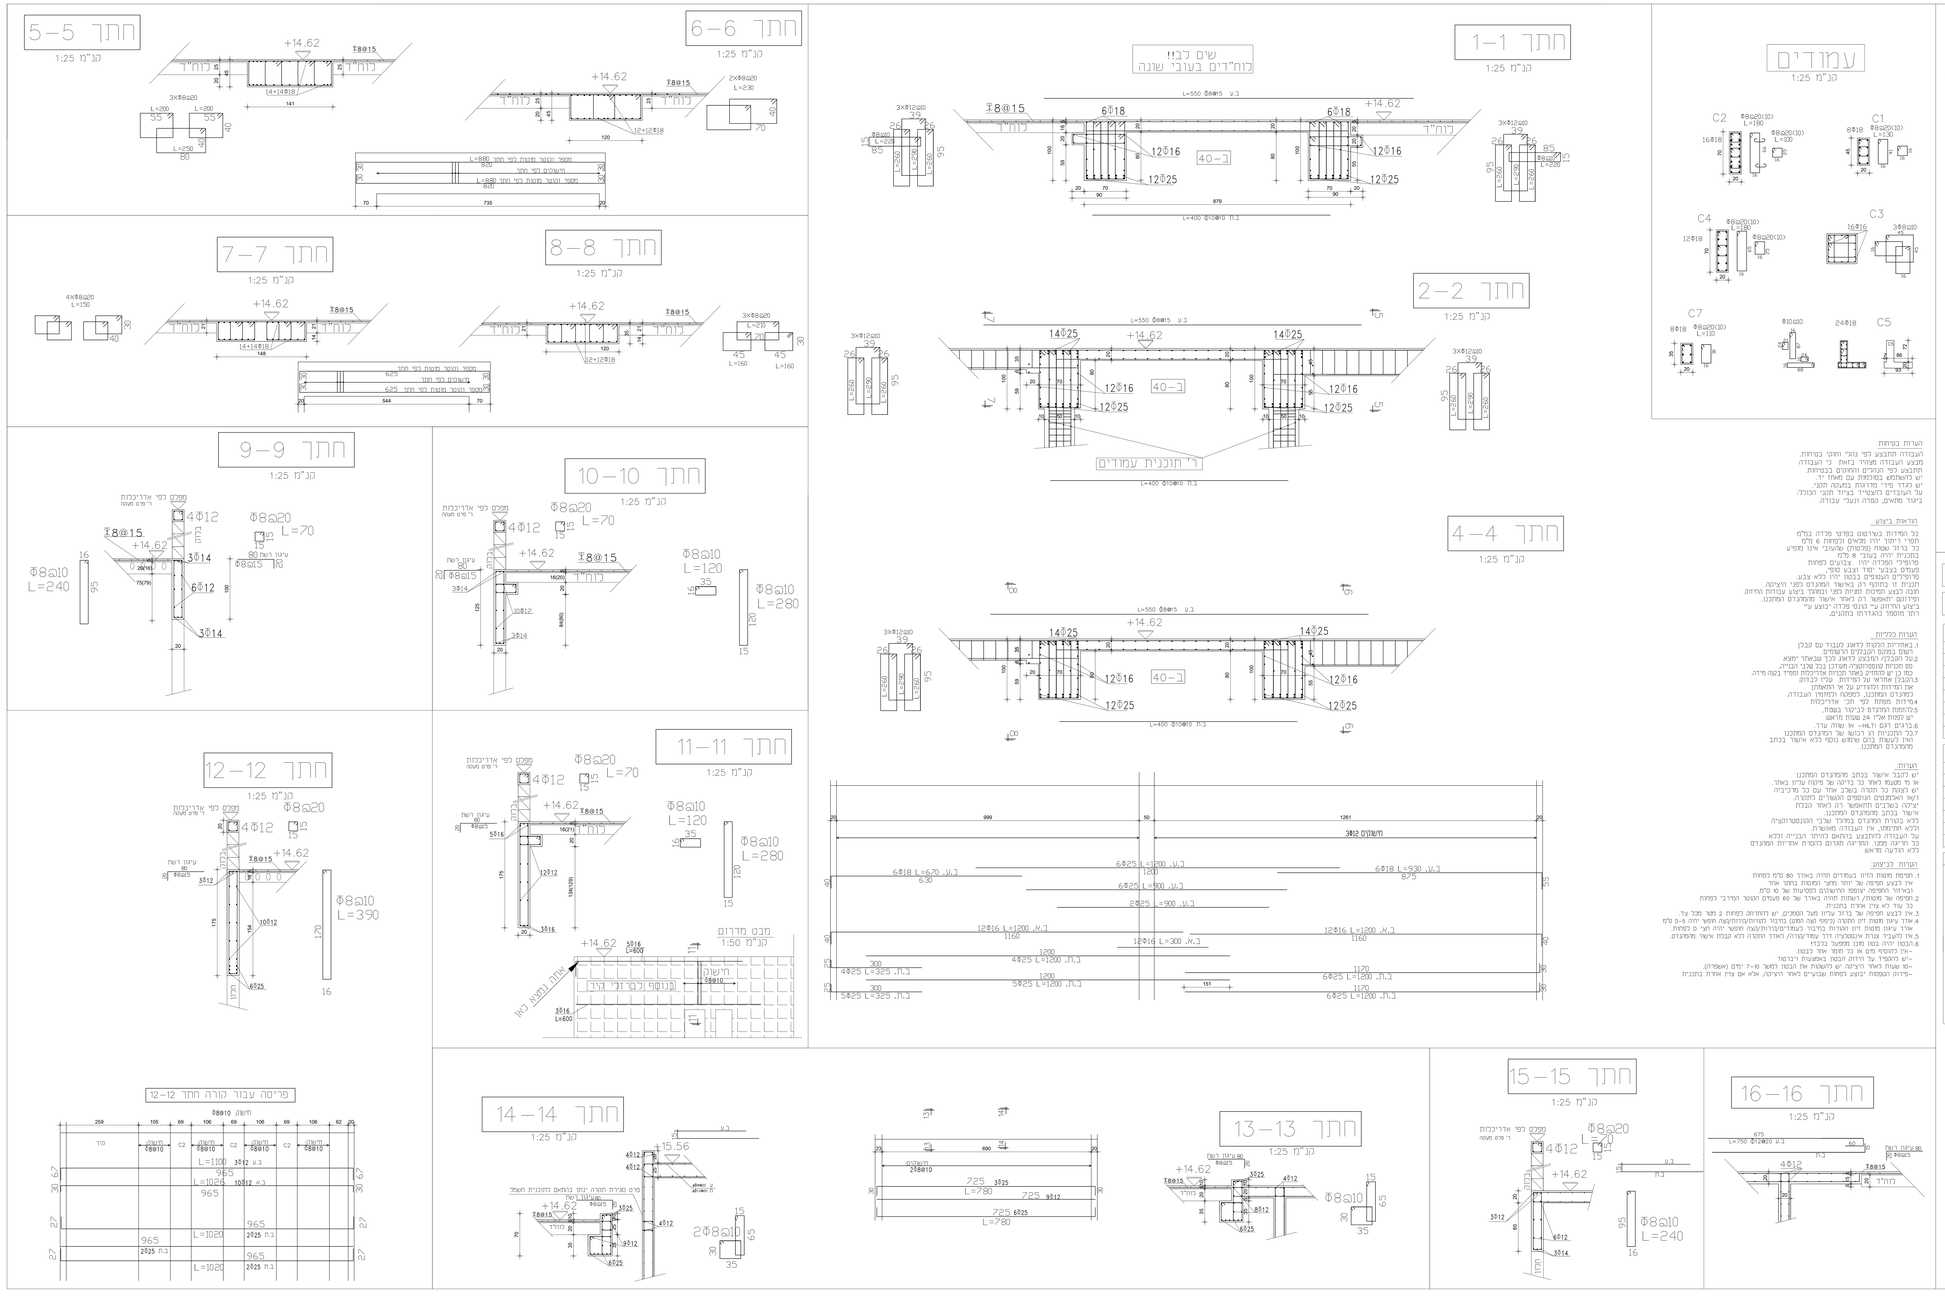
חתך 5-5
חתך 6-6
חתך 7-7
חתך 8-8
חתך 9-9
חתך 10-10
חתך 11-11
חתך 12-12
חתך 1-1
חתך 2-2
חתך 4-4
חתך 13-13
חתך 14-14
חתך 15-15
חתך 16-16
עמודים
שים לב!!
כוח"דים בעובי שונה
ר' תוכנית עמודים
מבט מדרום
פריסה עבור קורה חתך 12-12
מקרא
הערות בטיחות
הערות כלליות
הערות לביצוע
הערות
