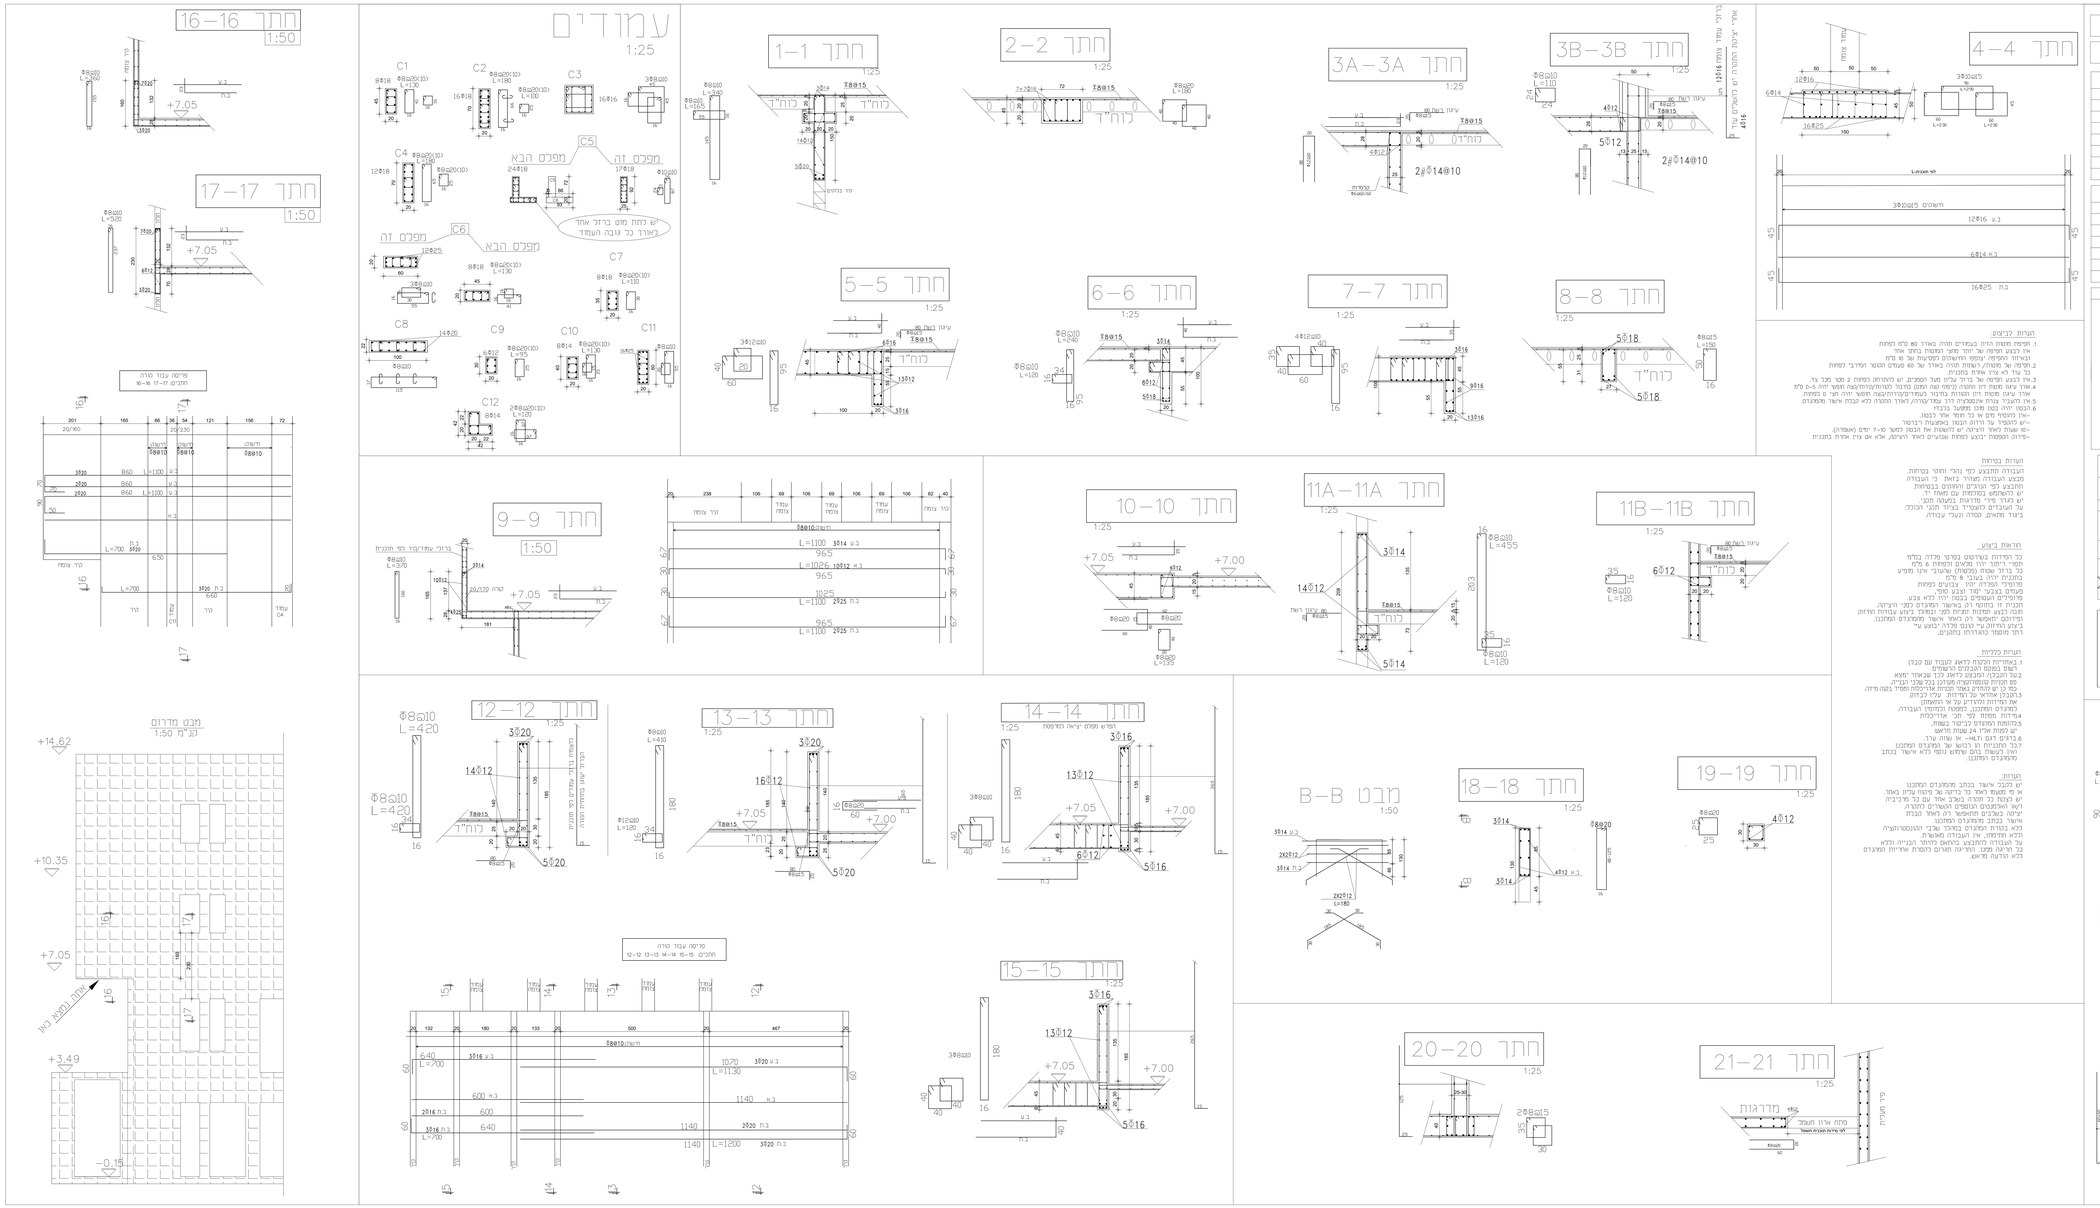
חתך 16–16
1:50
חתך 17–17
1:50
עמודים
1:25
C1
C2
C3
C4
C5
C6
C7
C8
C9
C10
C11
C12
מפרט עבור טורה
חתכים 16–16 ,17–17
מבט מדרום
קנ"מ 1:50
חתך 1–1
1:25
חתך 2–2
1:25
חתך 3A–3A
1:25
חתך 3B–3B
1:25
חתך 4–4
1:25
חתך 5–5
1:25
חתך 6–6
1:25
חתך 7–7
1:25
חתך 8–8
1:25
חתך 9–9
1:50
חתך 10–10
1:25
חתך 11A–11A
1:25
חתך 11B–11B
1:25
חתך 12–12
1:25
חתך 13–13
1:25
חתך 14–14
1:25
חתך 15–15
1:25
מבט B–B
1:50
חתך 18–18
1:25
חתך 19–19
1:25
חתך 20–20
1:25
חתך 21–21
1:25
חתך 22A–22A
1:25
חתך 22B–22B
1:25
חתך 22C–22C
1:25
הערות בביצוע
הערות בטרחת
הערות כלליות
הערות
שם הפרוטוקול
מרכז הקהילתי רמת בית שמש
3-0157
מס' פרוטוקול
מס' מהדורה
שם מהדורה
+7.05
שם תכנית
מס' 2
חתכים
שם
חתימה
שרטט
מס' נבנה
ב–30
מס' תכנון
מבנה
מבנה
מנכ"ל
1:25
1:50
קנ"מ
ביצוע
20.5.19
תאריך
מנכ"ל
מעמד התכנית
לעיון
לביצוע
לאישור
למכרז
תאריך
N.E.W.T. ENGINEERS LTD
HAZAHAV 9
TALPIOT, JERUSALEM
TEL: 02-6784640 FAX: 02-6784384 MODEM: 02-6784373
נאמה מהנדסים בע"מ
NEWTENGINEERS (1993) LTD.
93420 ירושלים, מרכז הצפון 9, תלפיות
02-6784340 :נייד 02-6784640 :טל'
e mail: dov@newtengineer.co.il :דואר אלקטרוני
התכנית הינה לביצוע כאחד ובהתאם לתכנית הרטוב כתוב
על המבנה לבדוק את כל המידות והגדרים
לתוכנים המתבנו על אי הלאמתה.
כמות
מס'
תאריך
מהדורה
הפצה
שרטוט
שינויים
הערות
1 חומרים ותקנים
1.1 בטון מזוין
סוג הבטון C-30, אלא אם צוין אחרת בתכנית.
בנמדה של סדיקה יקבע סוג הבטון הגבוה יותר.
כל עבודות בטון יאוחדו לדרישות חי" 466 על תקנו.
ברזל מבוקש לפי חי" 4466 וכנ 3.
רשתות מרותכות לפי חי" 4466 וכנ 4
עומסים ואופיינים בנבנין תאוגן עפ"י חי" 412.
עומסי רוח תאוגן עפ"י תקנה חי" 414.
תנאי עבודות ומבנה בערבות ראומן נעשה עפ"י חי" 413.
הנדוגם עבה הוגם הבנוי בנדוגם ובנבנים תתבנו עפ"י חי" 940
שדרי בטונו מחוין הוגם בנבנים עפ"י חי" 466 על תקנו
סוג הפלדה המשמש יהיו 9-ש 500
1.2 מבוכרי פלדה
סוג הפלדה ודרגת חוזק: Fe 360
כל עבודות פלדה יתאיתו לדרישות חי" 025
2 עמודים
2.1 עומס מחושב בגבעה 500 ק"ג/מ"ר
2.2 עומס מחושב בחדרונות ותחמוקות 500 ק"ג/מ"ר
