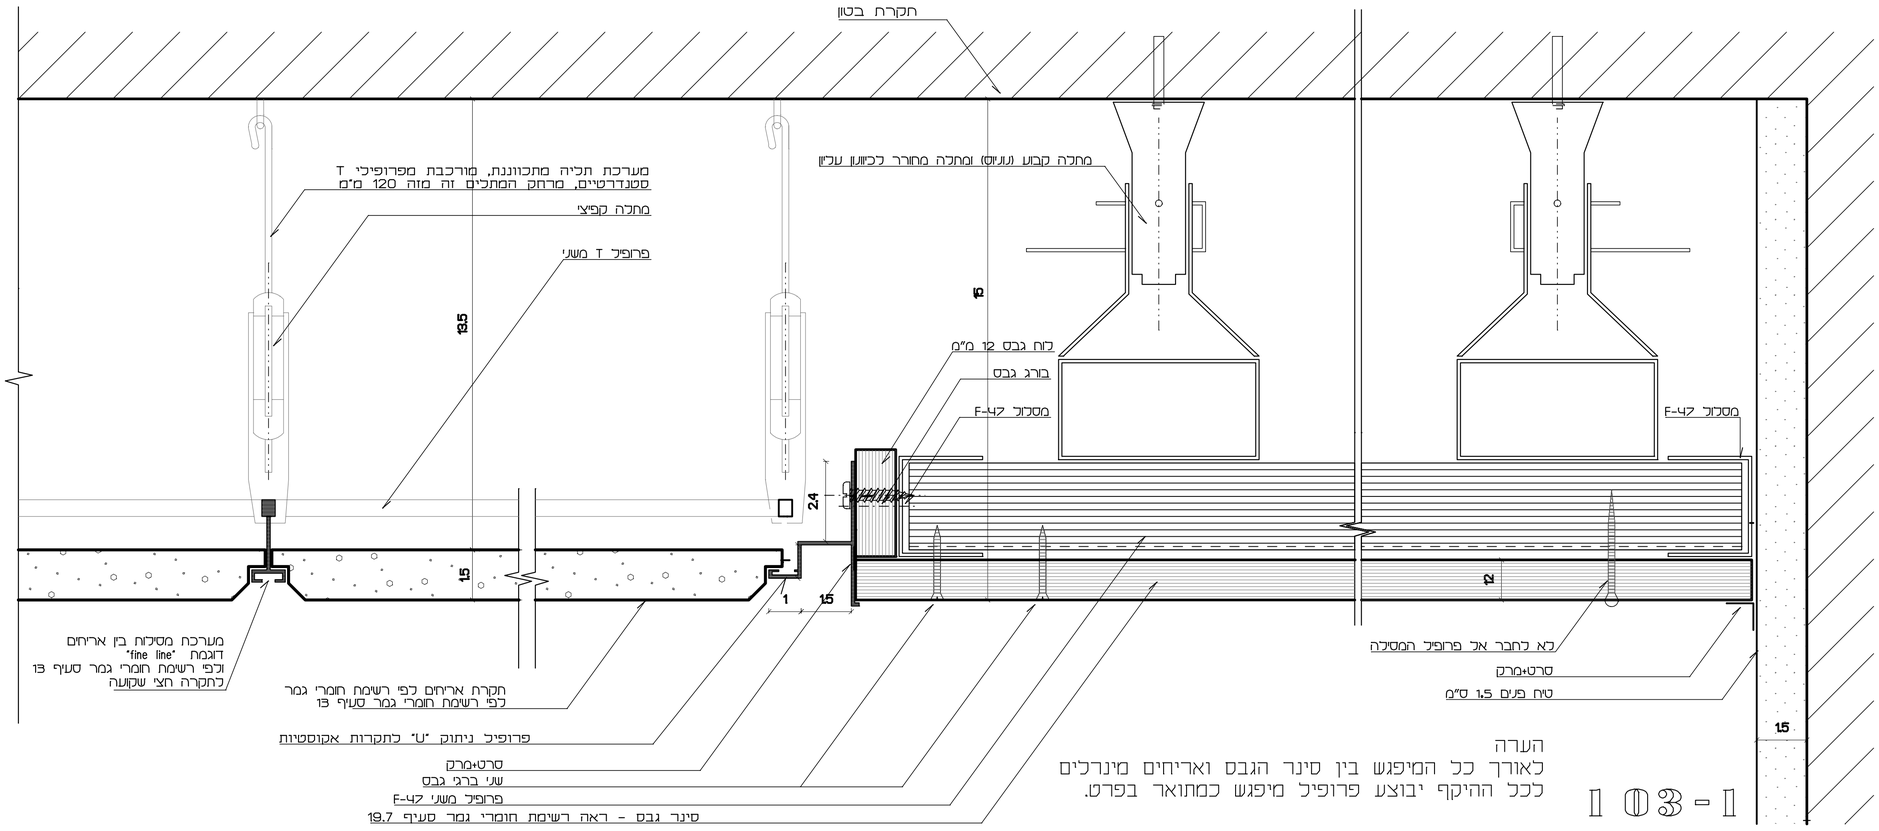

הערה
לאורך כל המיפגש בין סינר הגבס ואריחים מינרלים
לכל ההיקף יבוצע פרופיל מיפגש כמתואר בפרט.

103-1
מפגש לוחות גבס עם הקיר ועם תקרה מינרלית
ק.מ. 1:1

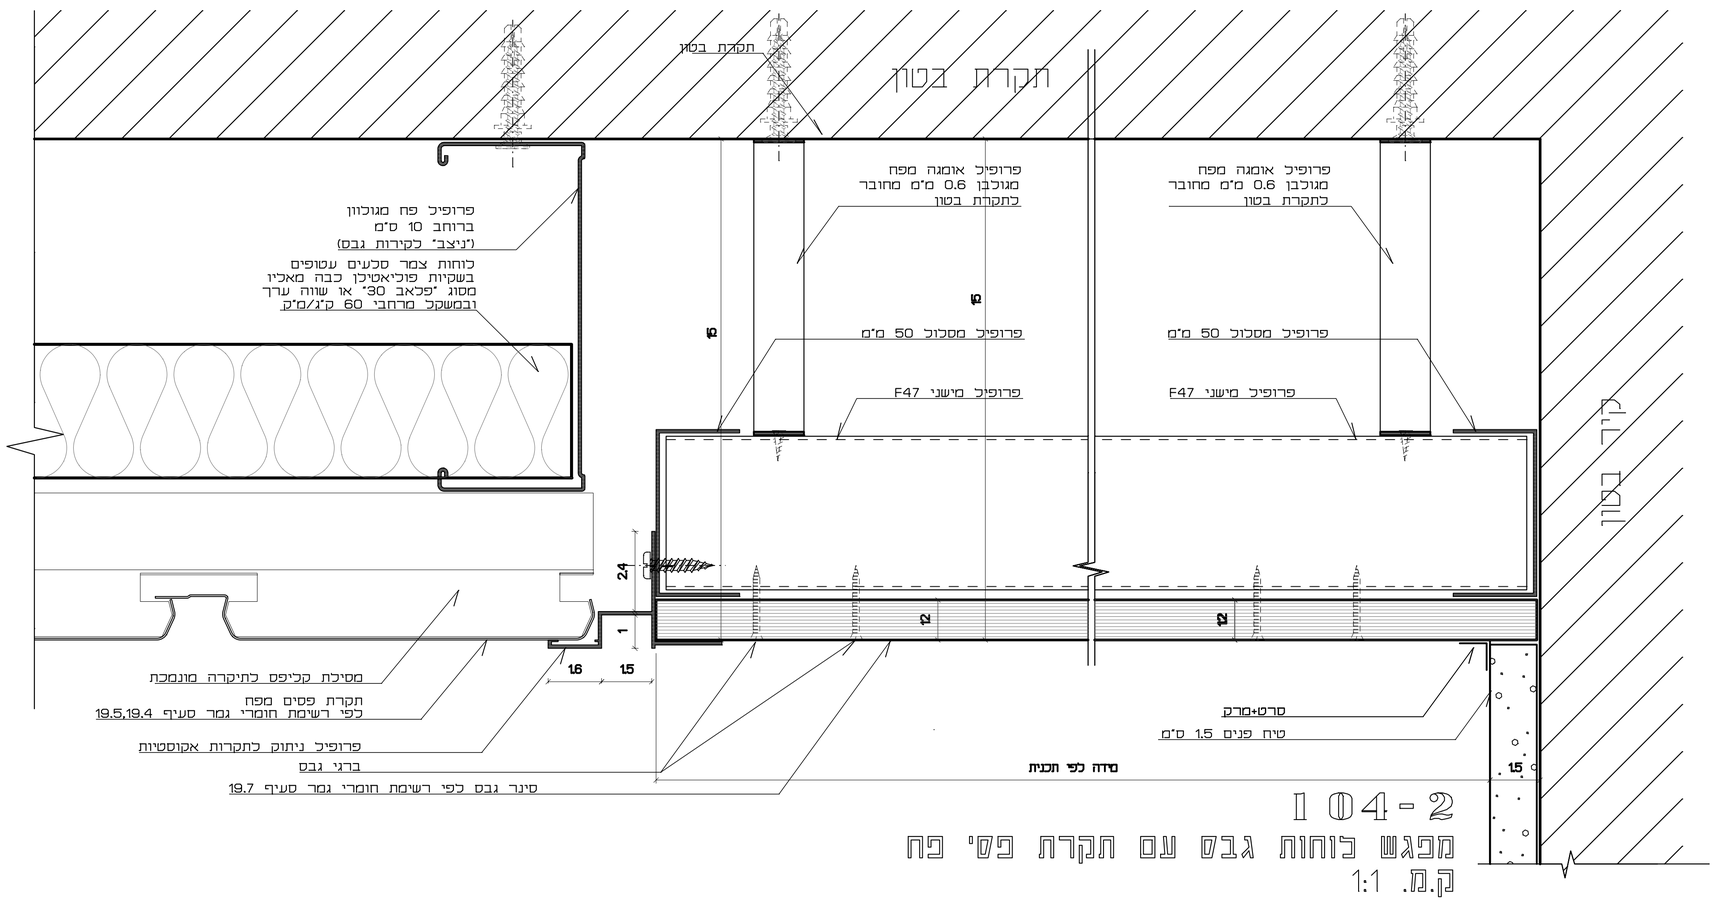

104-2
מפגש לוחות גבס עם תקרת פס' פח
ק.מ. 1:1

תפוצה	תאריך
מנהל פרויקט	
אדריכל	
מתכנן שלד	
מתכנן מערכות	
מתכנן חשמל	
יועץ אקוסטיקה	
יועץ בטיחות	
יועץ תנועה	
יועץ נגישות	
יועץ מעליות	
יועץ אבטחה	
יועץ כיבוי אש	
אדריכל נוף	
