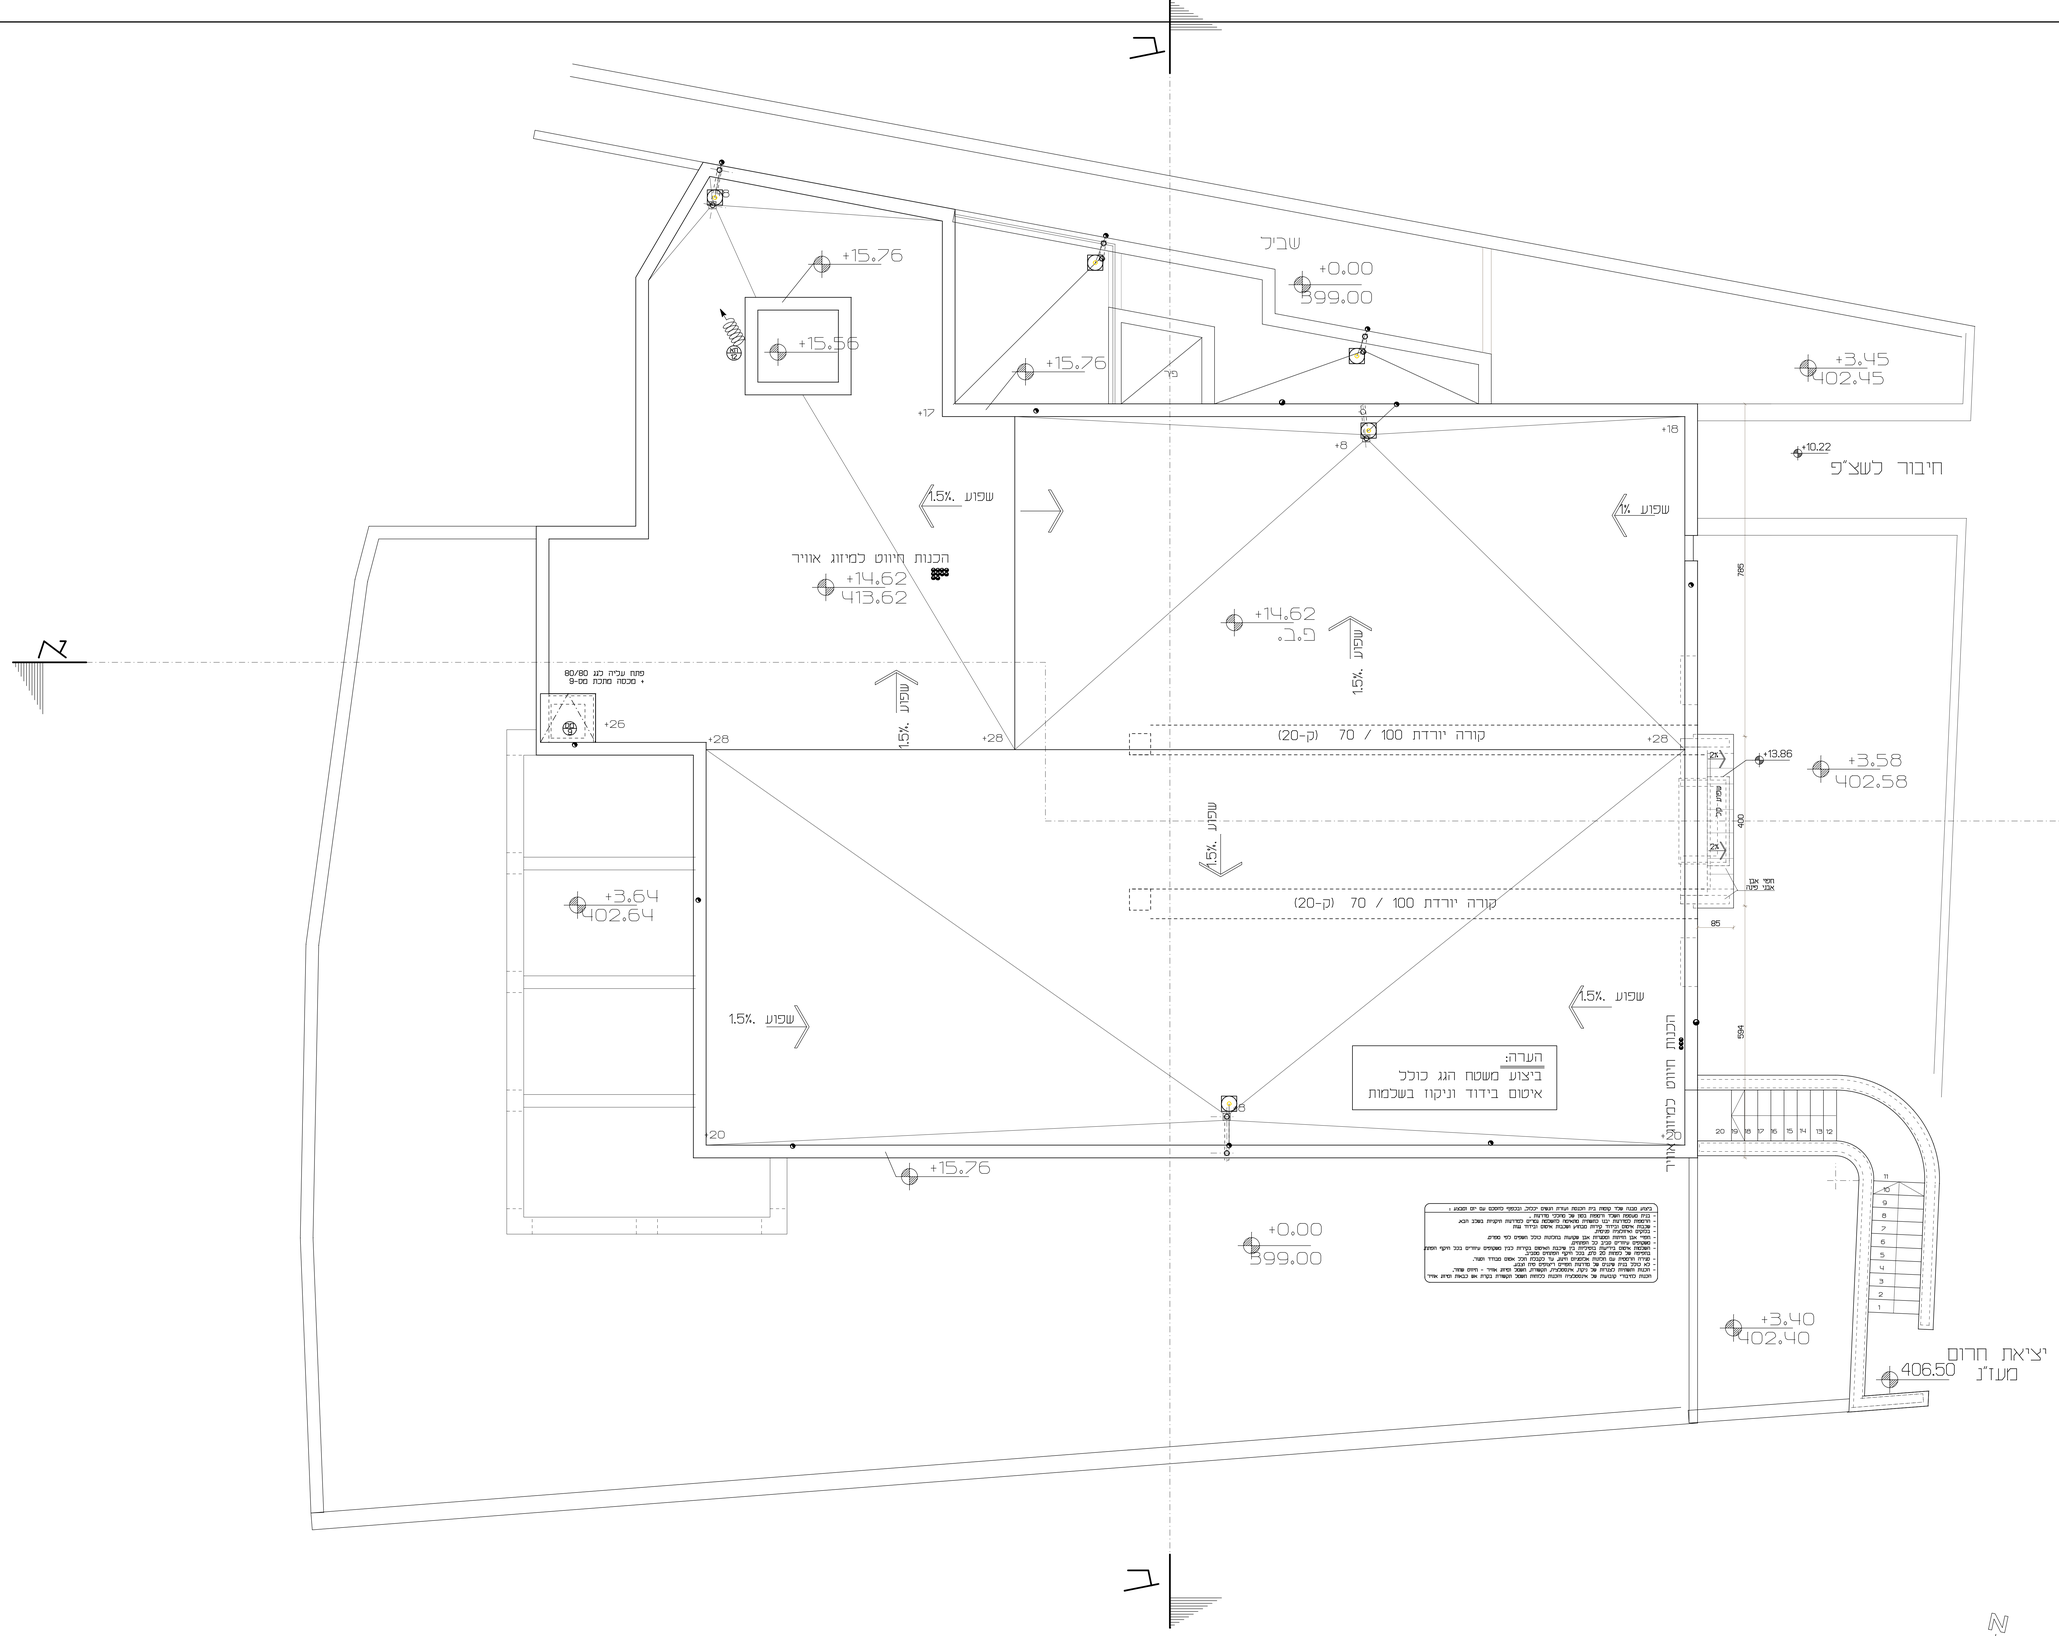

הערה:
ביצוע משטח הגג כולל
איטום בידוד וניקוז בשלמות

