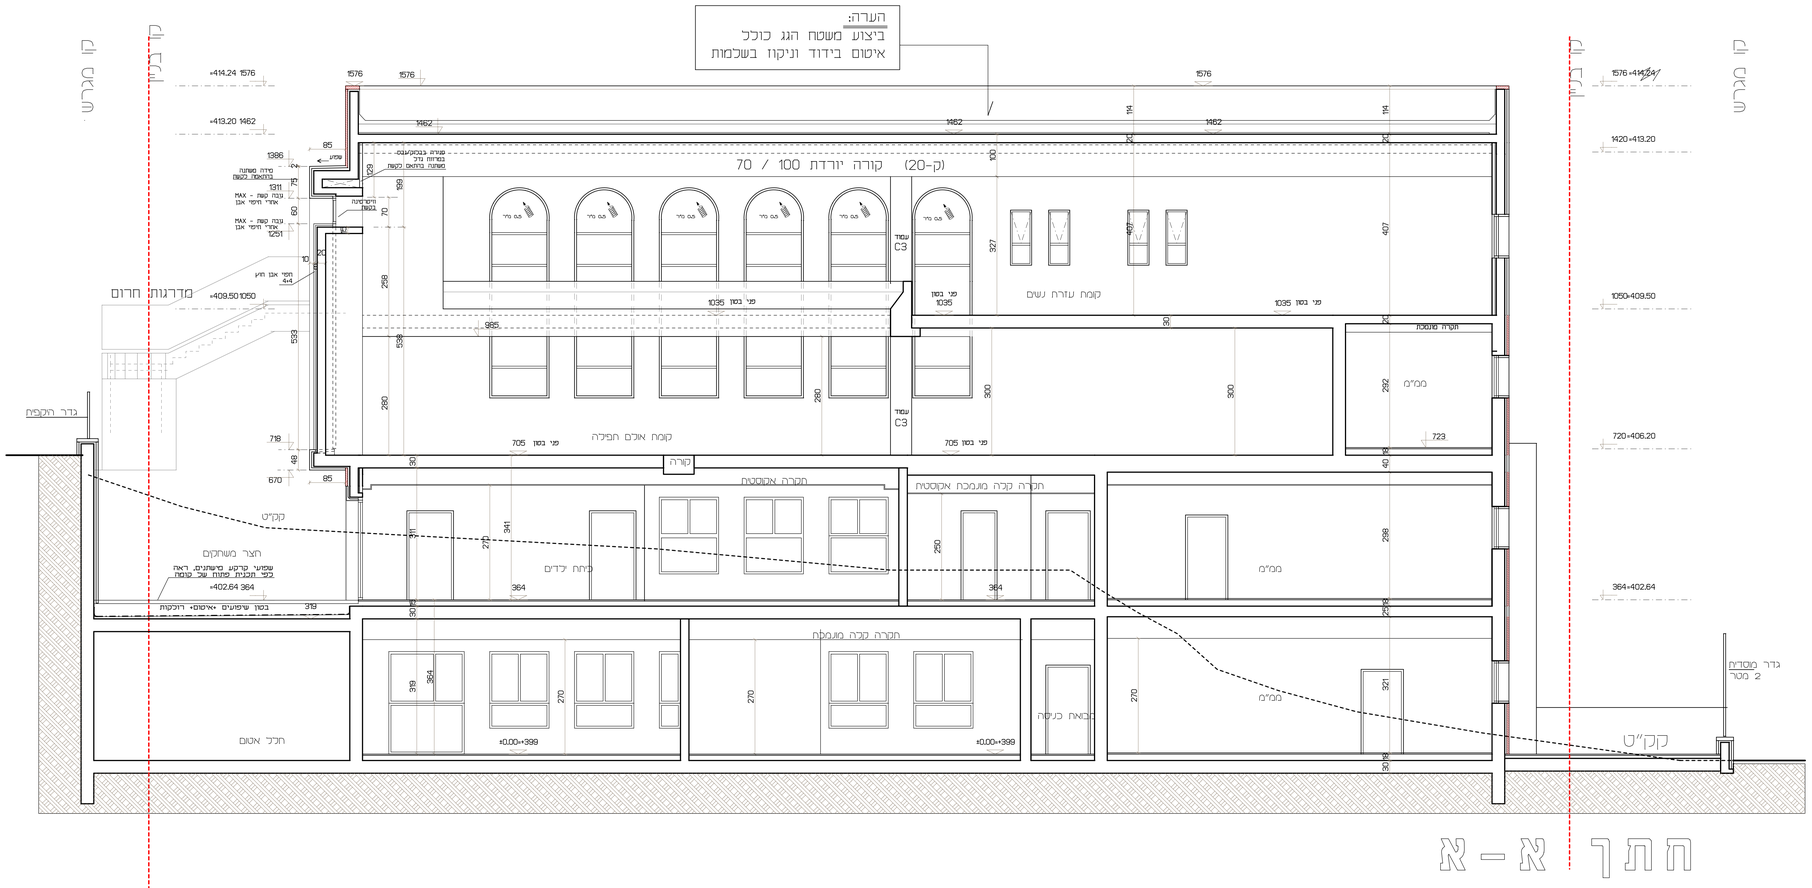

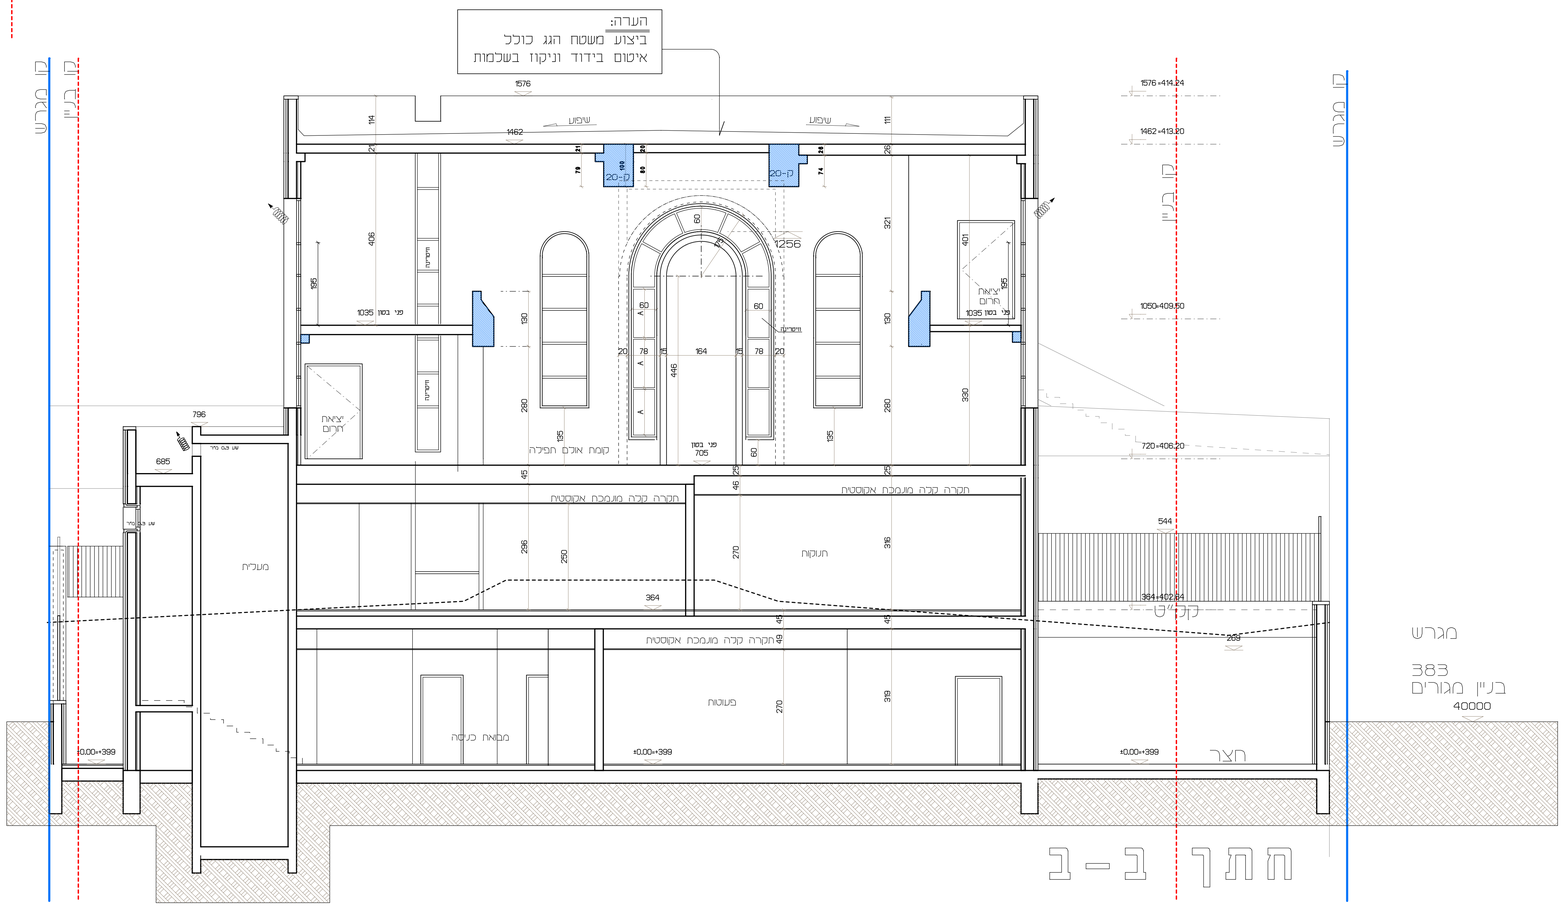

תאריך	שינוי
25-05-2020	מכרז - מהדורה 2

תכנית	תאריך														
מהדורה 2	25-05-2020	✓													

לעיון בלבד ○ לתאום ○
למכרז ● לביצוע ○

המבצע אחראי לבדיקת המידות וכהתאמתן במקום
על המבצע לבקר את כל המידות ועל כל טעות
או אי התאמה יש להודיע למתכנן.
כל התכניות הן רכושו הפרטי של האדריכל.
אין לקבוע גדלים ע"י מדידה בשרטוט.

מספר פרויקט 716

שם הפרוייקט Project name
בית כנסת
מעל 6 כיתות מעון יום
רמת בית שמש- ג'2

שם התכנית
תתכ"ים א-א
ב-ב

מהדורה 2	תאריך 25-05-2020
G20-1	שרטט
	ק. מ. 1:50

דב גליא,אדריכלים Dov Gali,Architect
רחוב אגרון 24 24 Agron Str.
ירושלים 94190,ישראל. Jerusalem 94190,Israel
טל. 02-6259695 Tel. 02-6259695 פקס. 02-6256821 Fax. 02-6256821