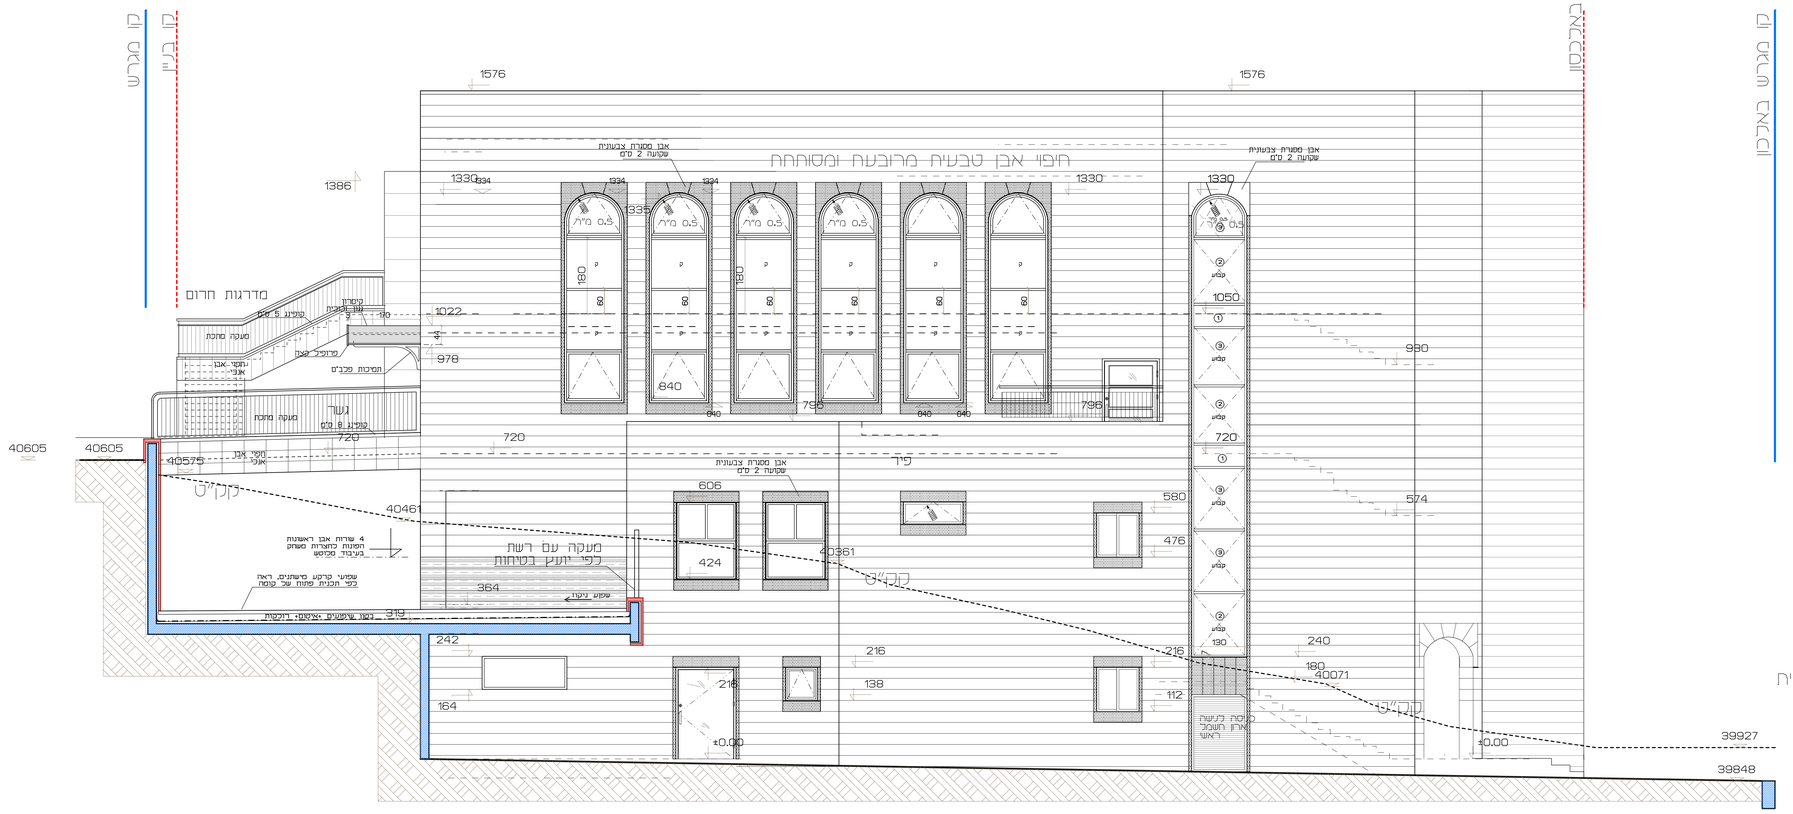

חזית צפונית

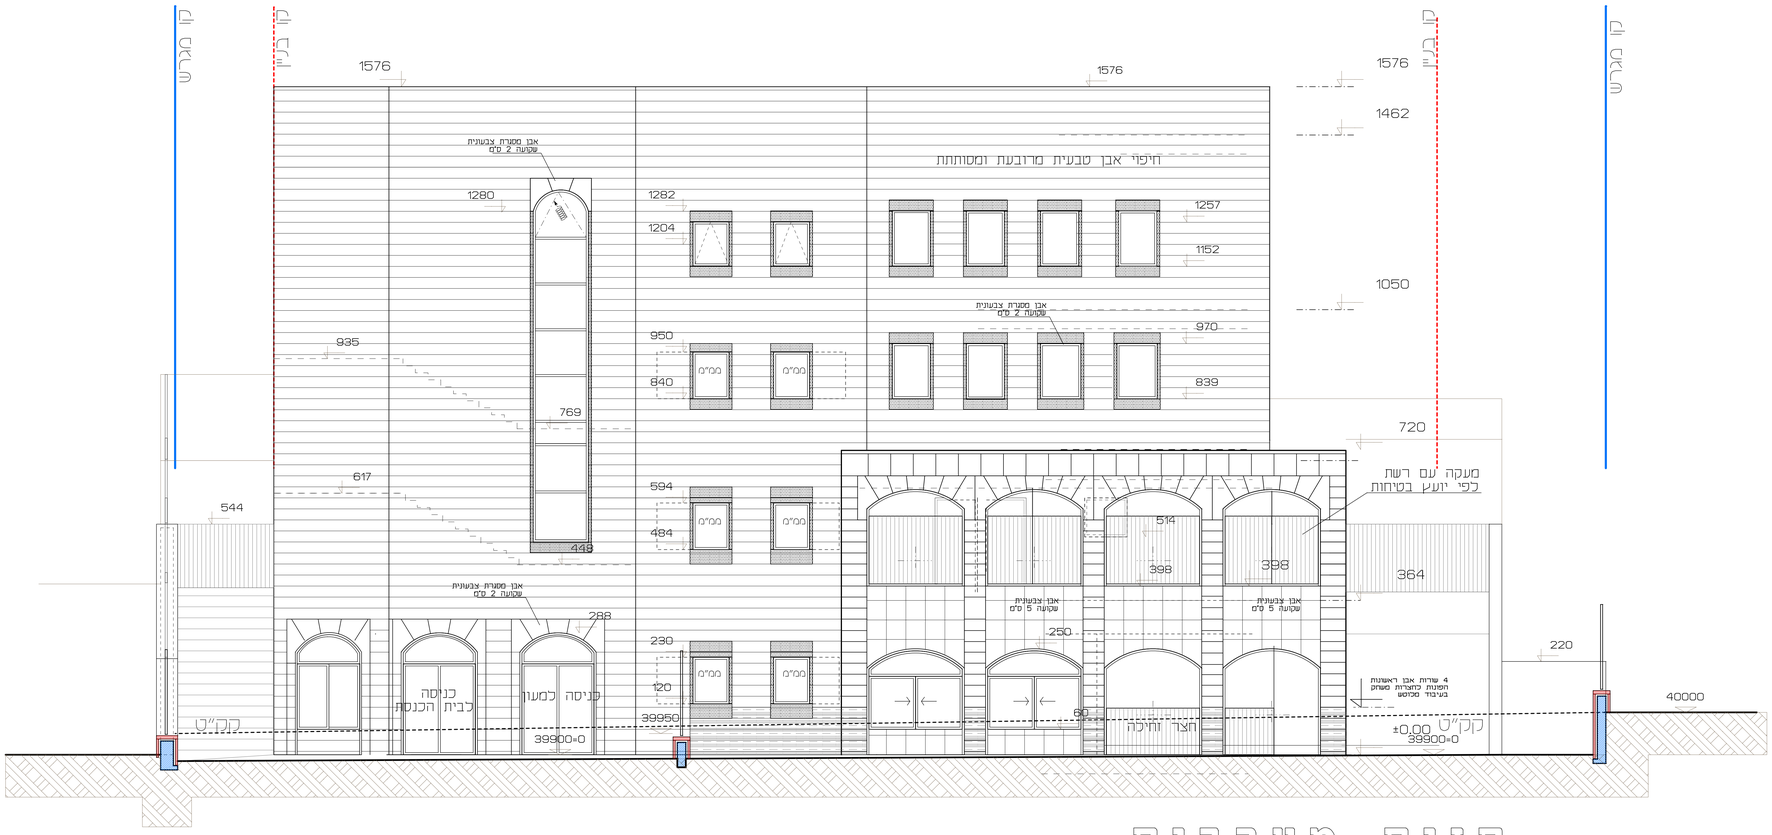

חזית מערבית

תכולה / תאריך	מהדורה 2	מהדורה 1	מהדורה	מהדורה	מהדורה	מהדורה	מהדורה	מהדורה	מהדורה	מהדורה	מהדורה	מהדורה	מהדורה	מהדורה	מהדורה
25-05-2020	✓														

תאריך	שינוי
25-05-2020	מכרז - מהדורה 2

○ לעיון בלבד ○ לתאום
● למכרז ○ לביצוע

המבצע אחראי לבדיקת המידות וכהתאמתן במקום
על המבצע לבקר את כל המידות ועל כל טעות
או אי התאמה יש להודיע למתכנן.
כל התכניות הן רכושו הפרטי של האדריכל.
אין לקבוע גדלים ע"י מדידה בשרטוט.

מספר פרוקט 716

שם הפרוייקט Project name
בית כנסת
מעל 6 כיתות מעון יום
רמת בית שמש- ג'2

שם התכנית
חזית צפונית
חזית מערבית

תאריך 25-05-2020 מהדורה 2

שרטט G30-2

ק. מ. 1:50

דב גליא,אדריכלים Dov Gali,Architect
רחוב אגרון 24 24 Agron Str.
ירושלים 94190,ישראל Jerusalem 94190,Israel
טל. 02-6259695 Tel. 02-6259695 פקס. 02-6256821 Fax. 02-6256821