


חזית דרומית

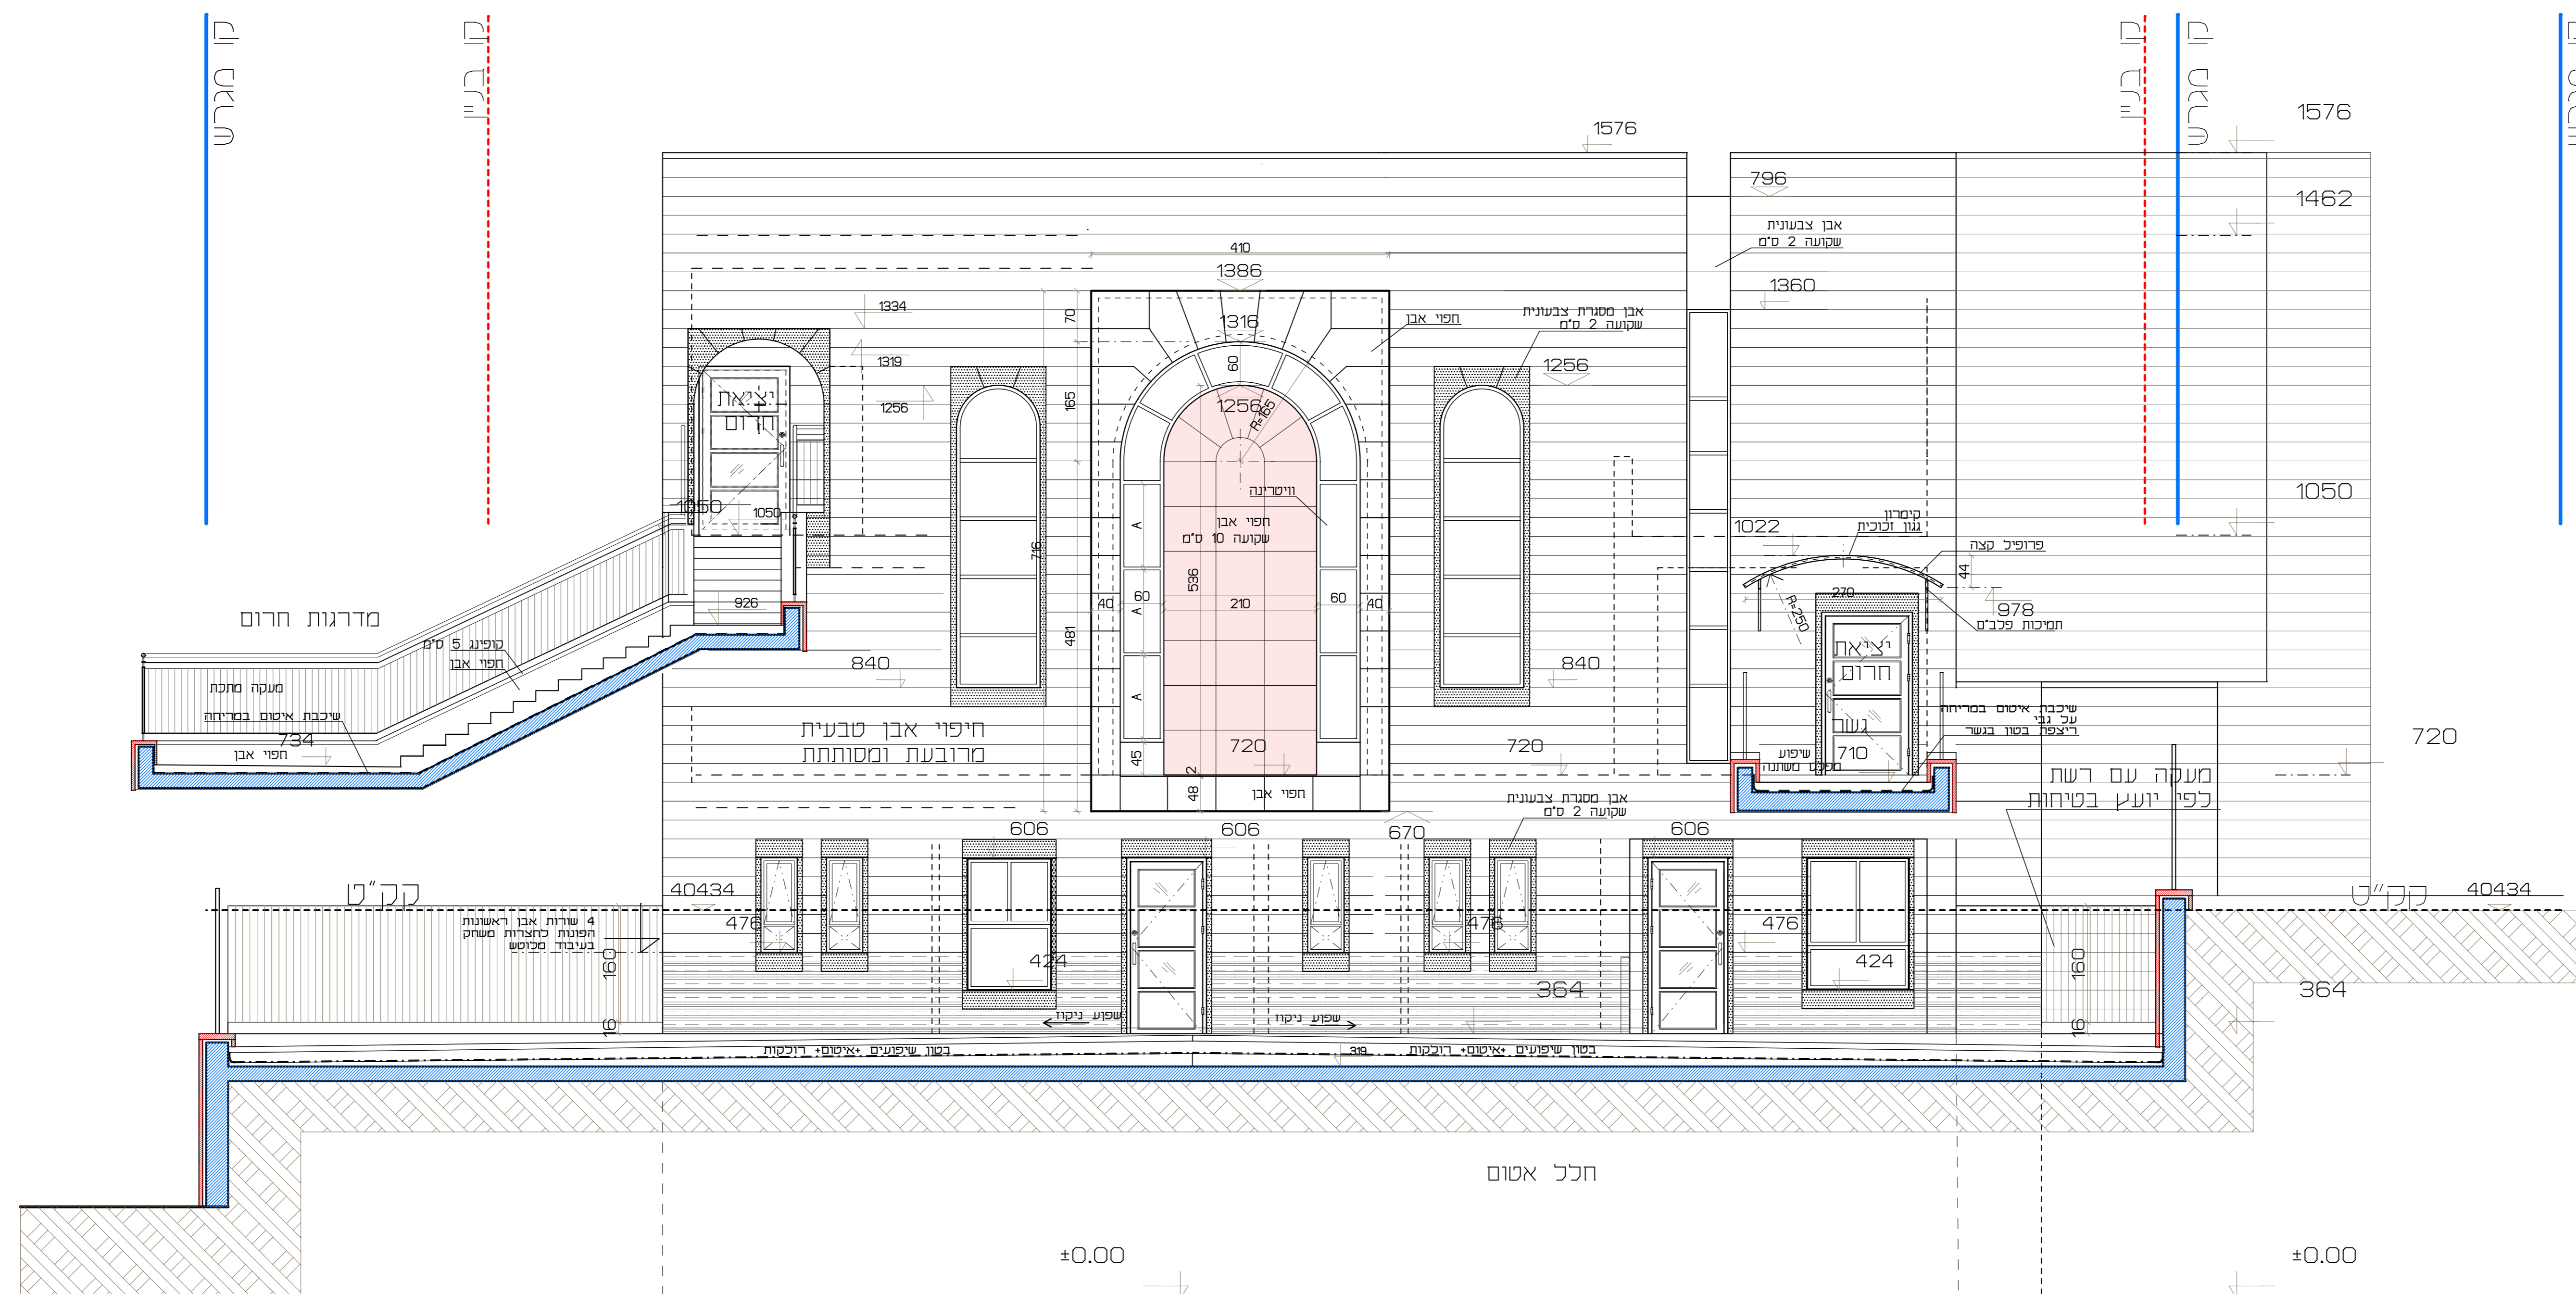

חזית מזרחית

תאריך		שינוי	
25-05-2020	2	מכרז	מחזורית

תאריך		שינוי	
25-05-2020	2	מכרז	מחזורית

<input type="radio"/> לתאום	<input checked="" type="radio"/> לביצוע
-----------------------------	---

המבצע אחראי כבדיקה המידות וכתאמתן במקום על המבצע כבקר את כל המידות ועל כל טעות או אי התאמה יש להודיע למתכנן. כל התוכנית זו ורכישו הפרטי של האדריכל. או לקבוע נזקים ע"י מדידה בערסוט.

מספר פרויקט **716**

שם הפרוייקט **בית כנסת מעב 6 כיתה מעון יום רמת בית שמש- ג'2**

שם התכנית **חזית דרומית חזית מזרחית**

תאריך	25-05-2020
מחזורית	2
שרטוט	G30-1
ק. מ.	1:50