טבלת מזגנים

מעבה					מאייד				
הזנה	מידות מעבה		הספק חשמל		כמות יחידות	מידות מאייד	ספיקת אויר	תפוקת קירור	דגם המזגן	סימון המזגן
	עומק	גובה	אורך	pH	kWt					
חיצוני	90x125(H)x34			3	5.2	6	103x40(H)x70	1800 CFM	57.000 BtuH	אלקטרה EMD+ 60T	מיני מרכזי M-1
חיצוני	90x86(H)x34			1	1.9	1	119x35(H)x26	770	24.200	מזגן עיליי אלקטרה PLATINUM+ 280	עיליי M-2
פנימית	85x70(H)x34			1	1.1	1	99x32(H)x22	450	14.500	מזגן עיליי אלקטרה PLATINUM 180	עיליי M-3

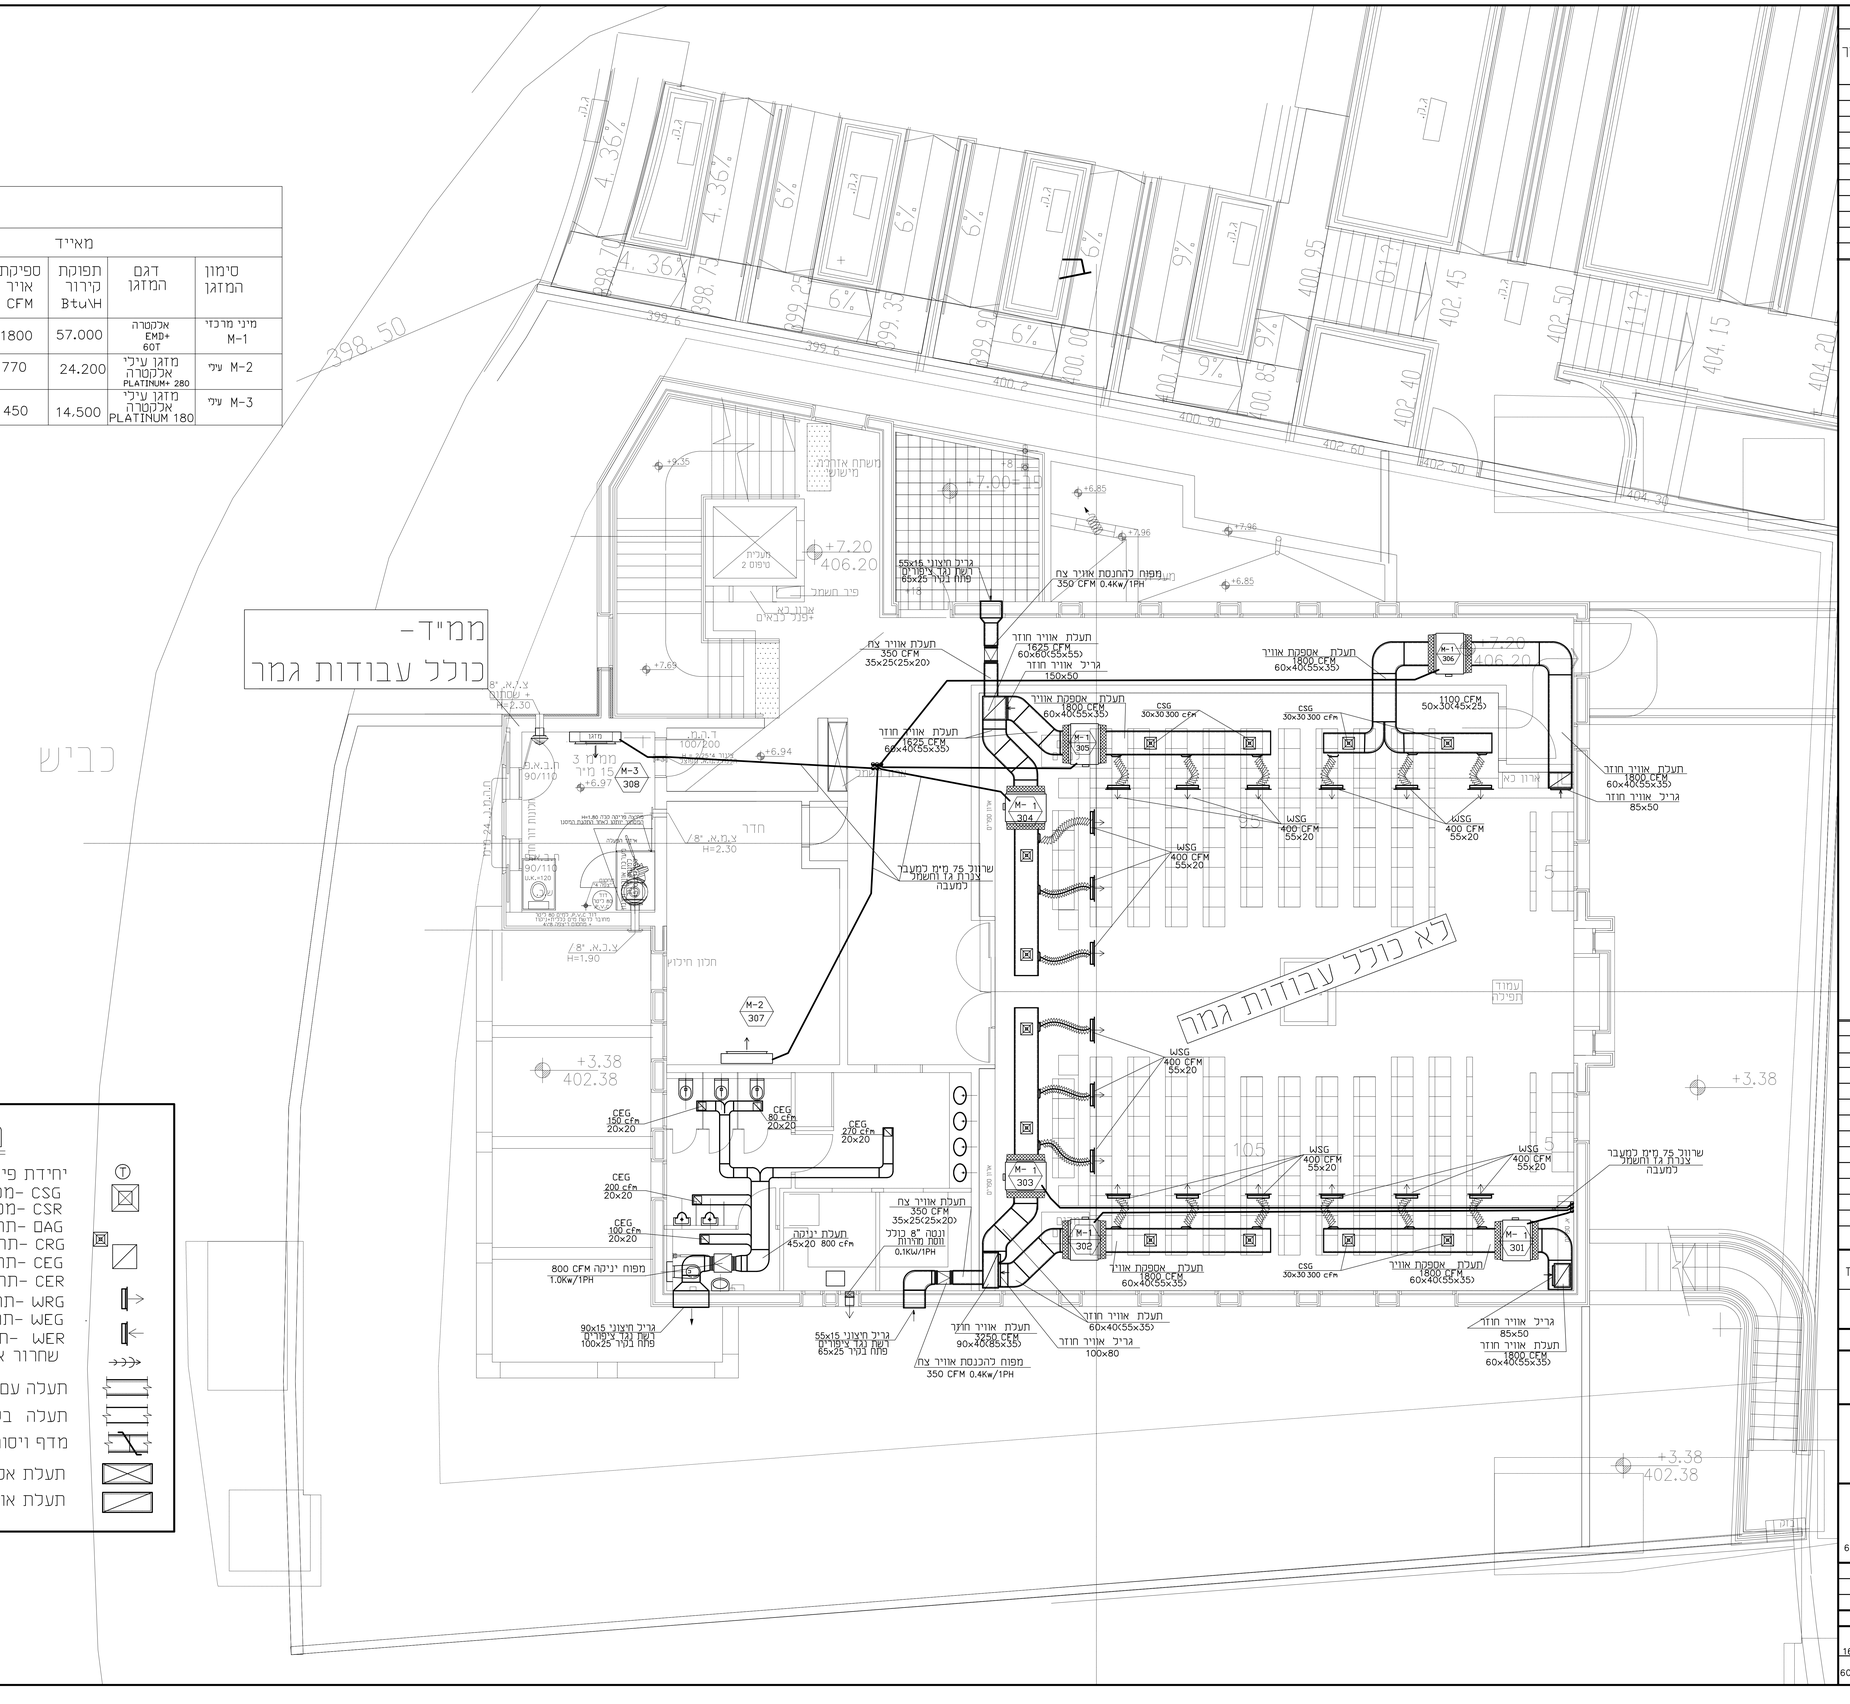

מקרא

- יחידת פיקוד קירי H=+160
- CSG -מפזר אויר תקרתי
- CSR -מפזר אויר תקרתי עם וסת כמויות
- DAG -תריס אויר צח
- CRG -תריס אויר חוזר תקרתי
- CEG -תריס יניקת אויר תקרתי
- CER -תריס יניקת אויר תקרתי עם וסת כמויות
- WRG -תריס אויר חוזר קירי
- WEG -תריס יניקת אויר קירי
- WER -תריס יניקת אויר קירי עם וסת כמויות שחרור אויר מחדר
- תעלה עם בדוד אקוסטי
- תעלה בלי בדוד אקוסטי
- מדף ויסות (דמפר)
- תעלת אספקה (חתך)
- תעלת אויר חוזר (חתך)

העתקים					
תאריך					

מספר	תאריך	השינוי
	06.02.20	לבצוע
	16.06.19	עדכון כללי
	14.3.19	

שינויים

לעיון / למכרז

לבצוע

האדריכל: דב גליא

בייס ומעונות יום בית שמש ג'

איורור ומיזוג אויר

מפלס +7.20

דיסקינד-רוזנטל
הנדסה ויעוץ בע"מ
רחוב שערי תורה 17
ת.ד. 16173 ירושלים
טל: 02-6420948, פקס: 6420950
E MAIL : handasa@017.net.il

תכנן	אלי רוזנטל
בקר	אלי רוזנטל
שרטט	ינה אודובסקי
קנ"מ	1:50
17.10.18	

מספר רענדה	16125
מדות הגליון	600X1000
	302
	61250-302