מקרא

- צורת - עליה
- צורת - ירידה
- (H2O-צנור מים קרים לצריכה
- (H4O-צנור מים חמים לצריכה
- F צנור כבוי אש עם עטיפה חרושתית (מאוגלבן דרג ב')
- D ניקוז מזגנים
- (H4US-צנור אספקת מי הסקה
- (H4UR-צנור החזרת מי הסקה
- ??? צנור ניקוז גז ראדון
- עין בטרת על צנור
- פקק בטרת בקצה צנור
- צנור מי דלוחין (2"-1 1/2" או 50-32 מ"מ)
- צנור מי שפכין (3"-4" או 75 מ"מ)
- צנור מי שפכין (6"-4" או 160-110 מ"מ)
- צנור מי שפכין עם עטיפת בטון מזוין
- צנור ניקוז מי גשם
- צנור שרוולי חחורר לניקוז יסודות
- צנור ביוב מחוש לבניין (P.V.C כתום)
- (ב.ב.ל-קופסת בטרת
- (ב.ב.ג-שופסת בטרת נופלת
- (מת.ל-מחסום חופי
- מחסום רצפה 2"/4"
- מחסום רצפה 4"/4" עם סיפון 4" או טוח מ"מ
- מחסום רצפה 8"/4"
- מאסף מי גשם בחרפסת
- מאסף מי גשם בגג
- שחזת בטרת לביוב
- שחזת בטרת למי גשם עם מכסה אטום
- שחזת בטרת למי גשם עם מכסה שובכה
- ארון כבוי אש
- ברז כבוי אש ארדרטל יחיד
- ברז 1/2" לזמים
- סוללה 1/2" לזמים קרים וחמים
- ברז גן 3/4" עם חובר לצנור גומי
- מנוף
- מנוף אל חוזר
- מנוף מקמין קיץ
- מנוף (בחזון) אפורה לחזקן
- מזנה מים
- כניסת צור דרך קיר בזון למקלט כולל אוגן וברזי סגירה
- מעבר קטר
- סימון קשתי ומספרי
- רדיאטר
- T.L. מפלס מי האדמה
- I.L. מפלס תחתית התא
- V- HDPE קולטן ביוב
- V- 110 HDPE ציטר אויר
- RLG - HDPE ניקוז גג
- RSM - HDPE ניקוז מרפסת
- RSP ניקוז גז
- RAD- 4" ניקוז ראדון

ברזים וקבועות: מיקום לפי פריסת אדריכל

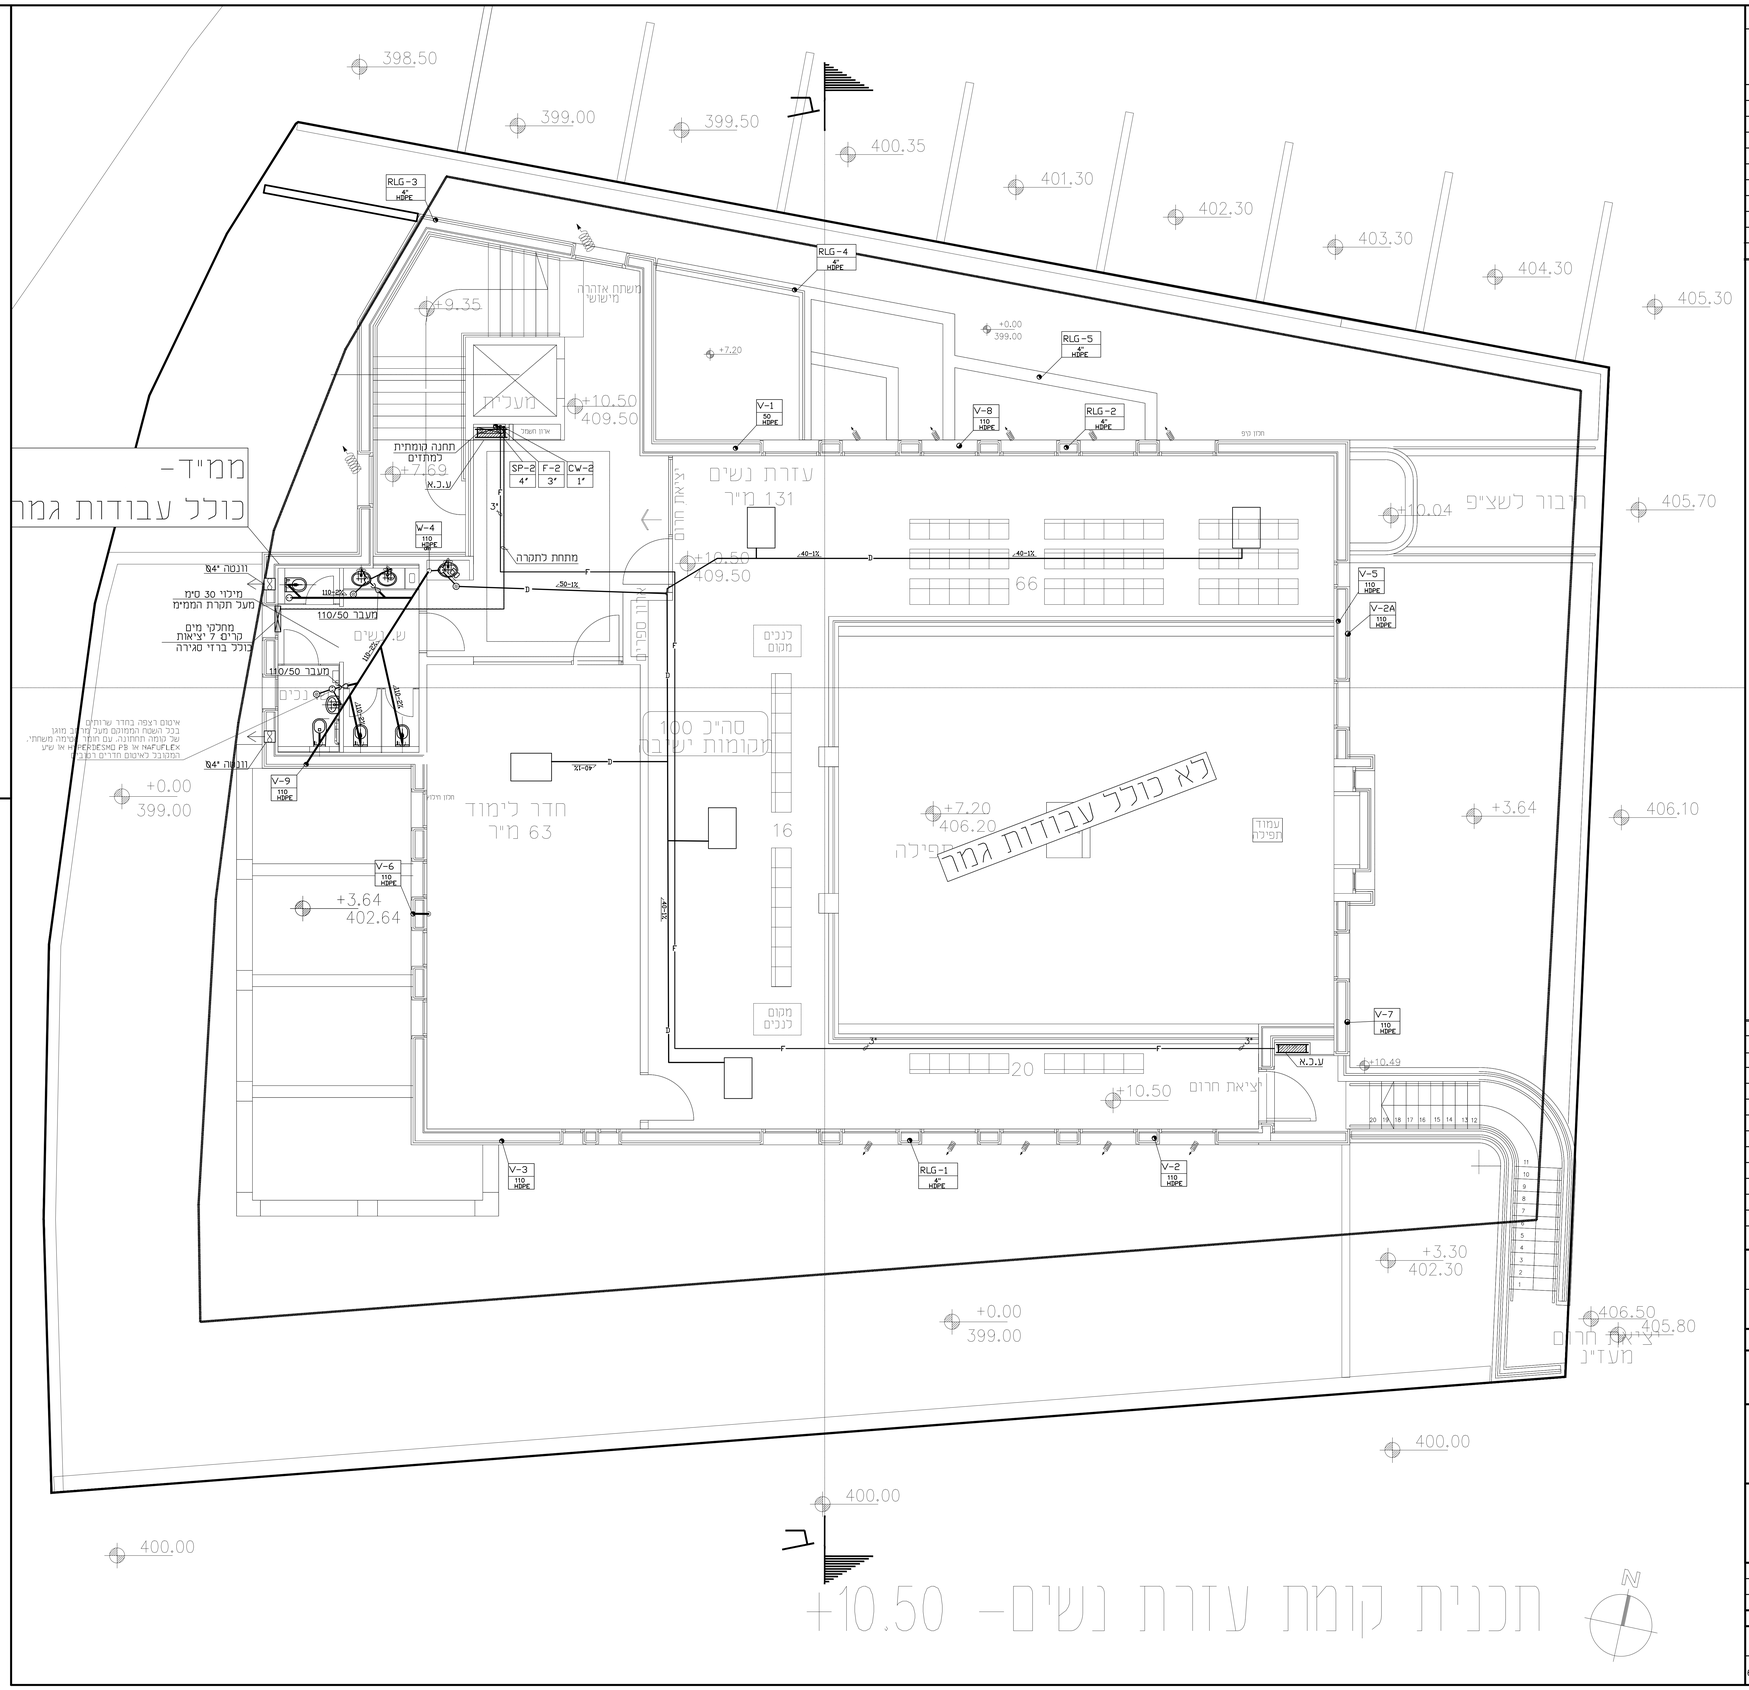

תכנית קומת עזרת נשים- +10.50

העתקים					
תאריך					

לבצוע	06.02.20	3
עדכון כללי	16.06.19	2
	14.3.19	1
מספר	תאריך	השינוי

שינויים

לעיון ○ למכרז ○ לבצוע ●

האדריכל: דב גליא

בייב ומעונות יום
בית שמש ג'

תברואה

מפלס +10.50

דיסקינד-רוזנטל
הנדסה ויעוץ בעימ
רחוב שערי תורה 17
ת.ד. 16173 ירושלים
טל: 02-6420948, פקס: 6420950
E MAIL: handdsq2017.net.il

תכנן	אלי רוזנטל
בקר	אלי רוזנטל
שרטט	ינגה אודדובסקי
קנ"מ:	1:50
17.10.18	

מספר העבודה	16125
מדות הגיליון	600X1000
401	16125-401