טבלת מזגנים

מעבה					מאייד				
הזנה	מידות מעבה (עומק גובה אורך)	הספק חשמל pH	הספק חשמל kWt	כמות יחידות	מידות מאייד (עומק גובה אורך)	ספיקת אויר CFM	תפוקת קירור Btu\H	דגם המזגן	סימון המזגן
חיצוני	90x125(H)x34	3	5.2	5	103x40(H)x70	1800	57.000	אלמקרה EMD+, 60T	מיני מרכזי M-1

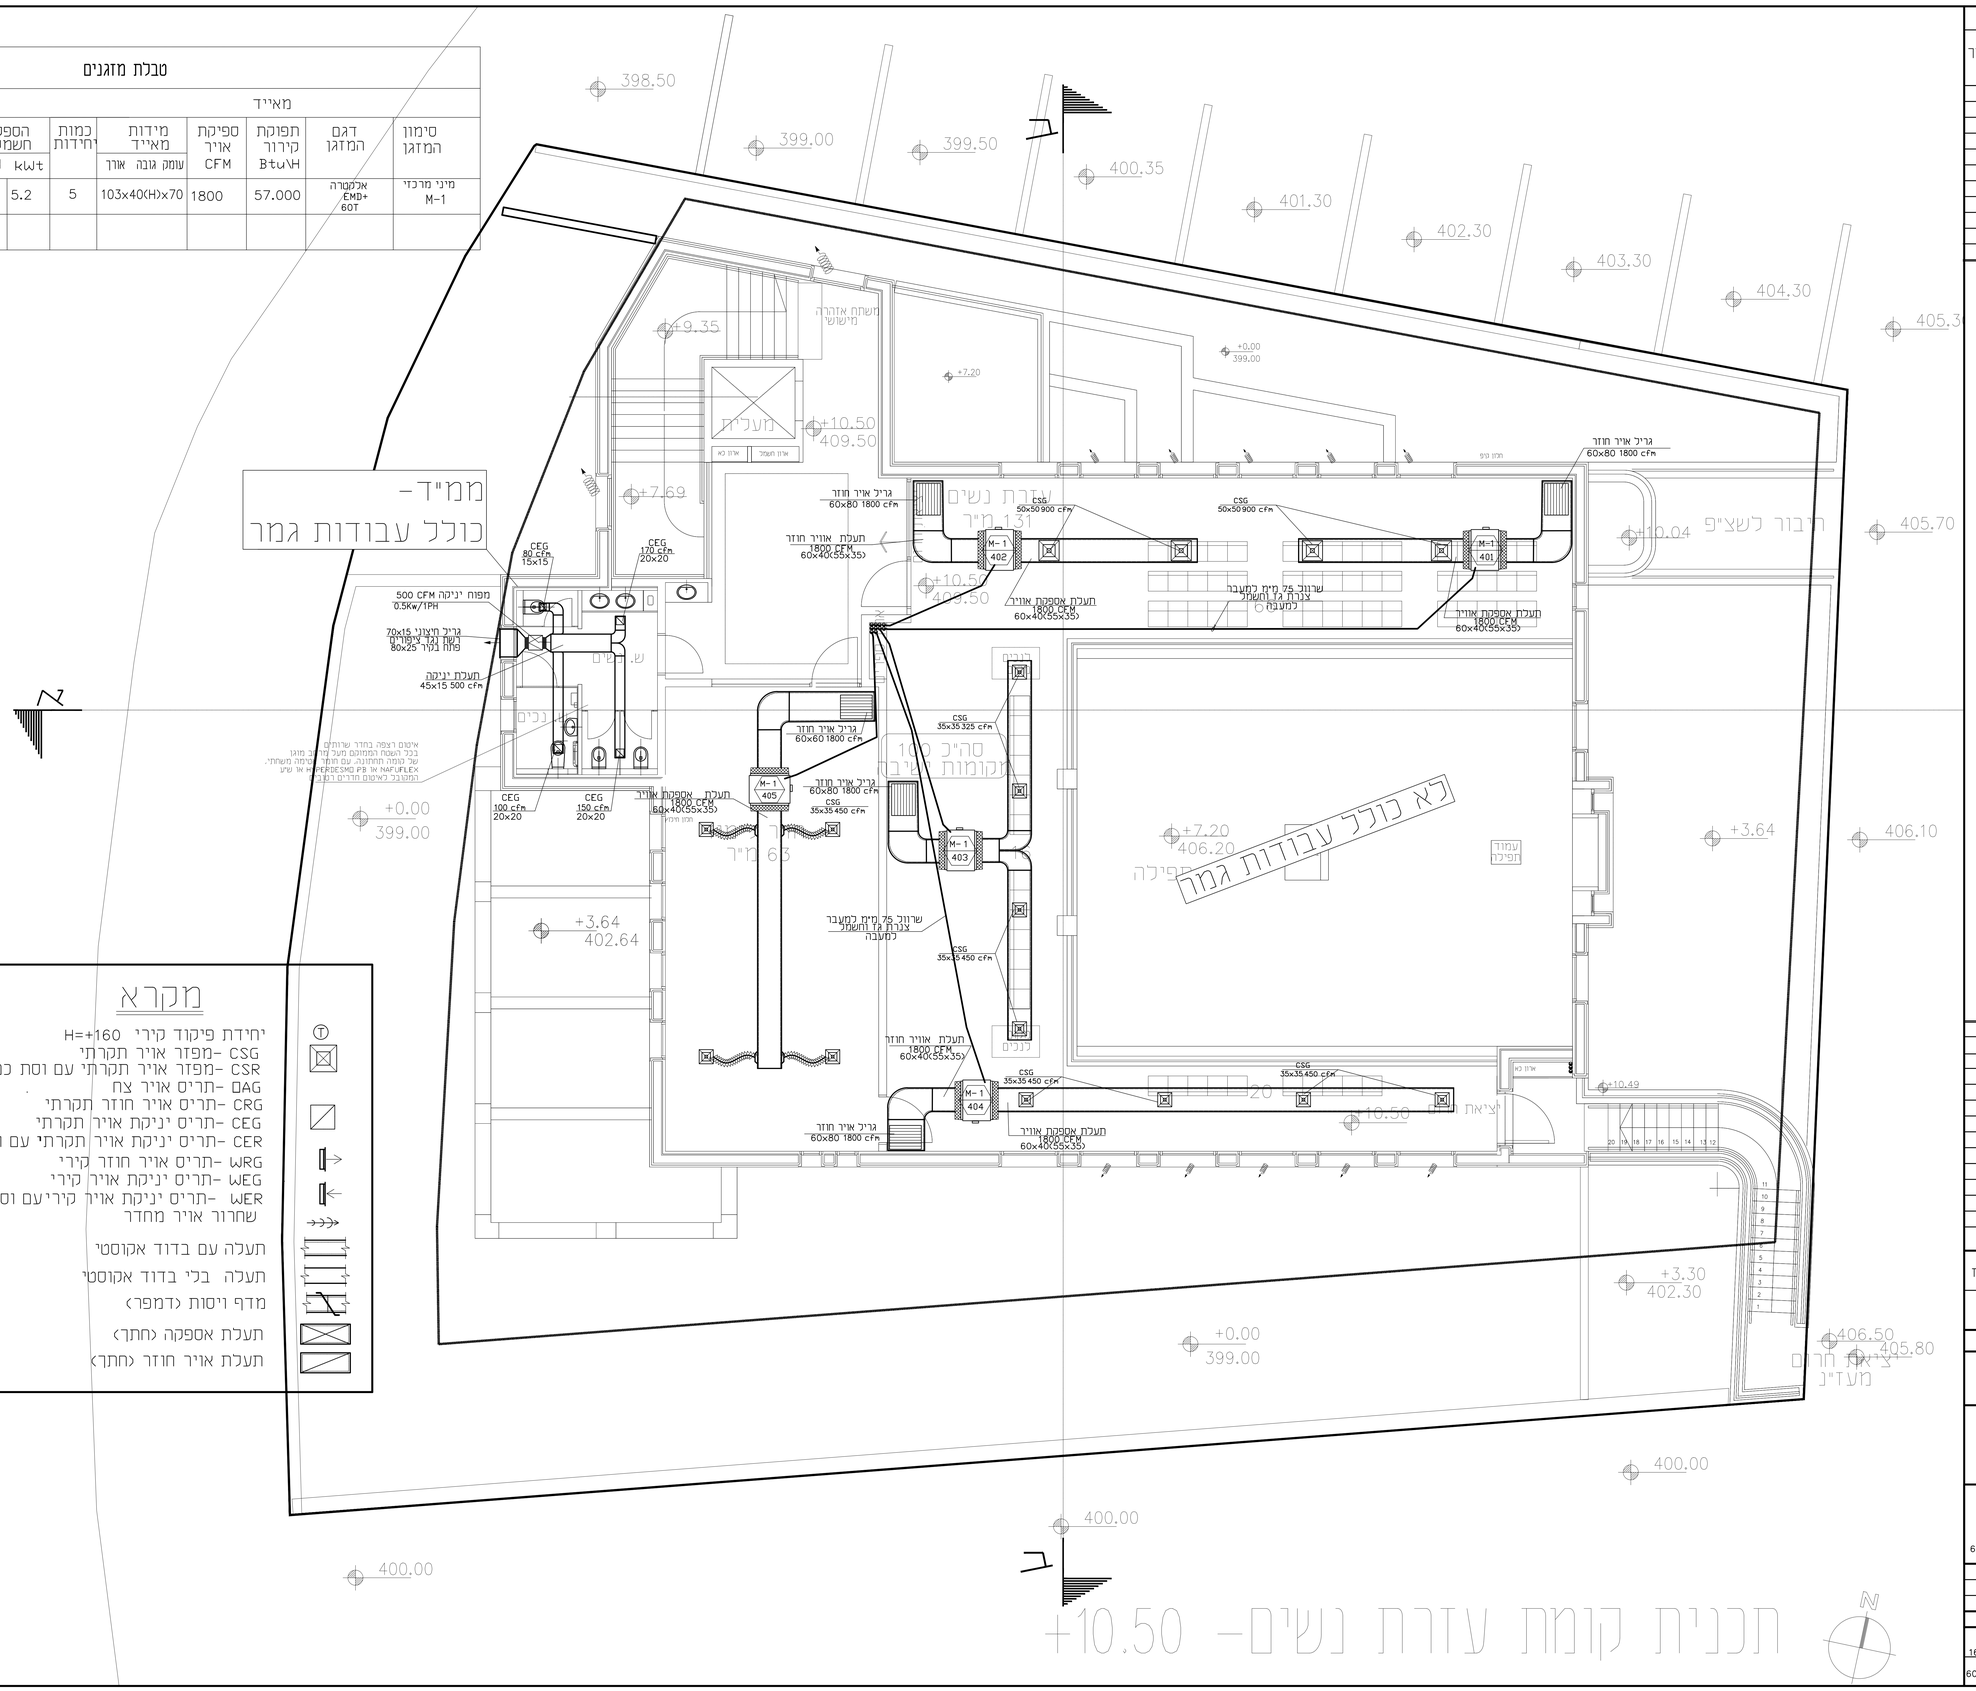

העתקים

תאריך	מהנדס	מתכנן	מנהל	מזמין	אדריכל

מספר	תאריך	השינוי
3	06.02.20	לבצוע
2	16.06.19	עדכון כללי
1	14.3.19	

שינויים

לעיון ○ למכרז ○
לבצוע ●

האדריכל: דב גליא

בייס ומעונות יום בית שמש ג'

איורור ומיזוג אויר

מפלס +10.50

דיסקינד-רוזנטל
הנדסה ויעוץ בעימ
רחוב שערי תורה 17
ת.ד. 16173 ירושלים
טל: 02-6420948. פקס: 6420950
E MAIL: handosa@017.net.il

תכנן	אלי רוזנטל
בקר	אלי רוזנטל
שרטט	ילנה אודדובסקי
קנ"מ:	1:50
17.10.18	

מספר העבודה: 16125

מדות הגליון: 600X1000

402
16125-402