


טבלת מזגנים- מעונות בית שמש , מפלס +3.64						
הזנה	מעיבה		מאייד			
	מידות מעבה	עמק גובה אורז	הספק pH	כמות kwt	מידות מאייד	עמק גובה אורז
חיצוני	90x97(H)x34	1	2.7	2	145x34(H)x28	900
חיצוני	90x86(H)x34	1	2.2	1	119x35(H)x26	770
פנימית	79x54(H)x28	1	1.9	4	119x35(H)x26	770
פנימית	78x54(H)x24	1	0.8	1	84x28(H)x20	300

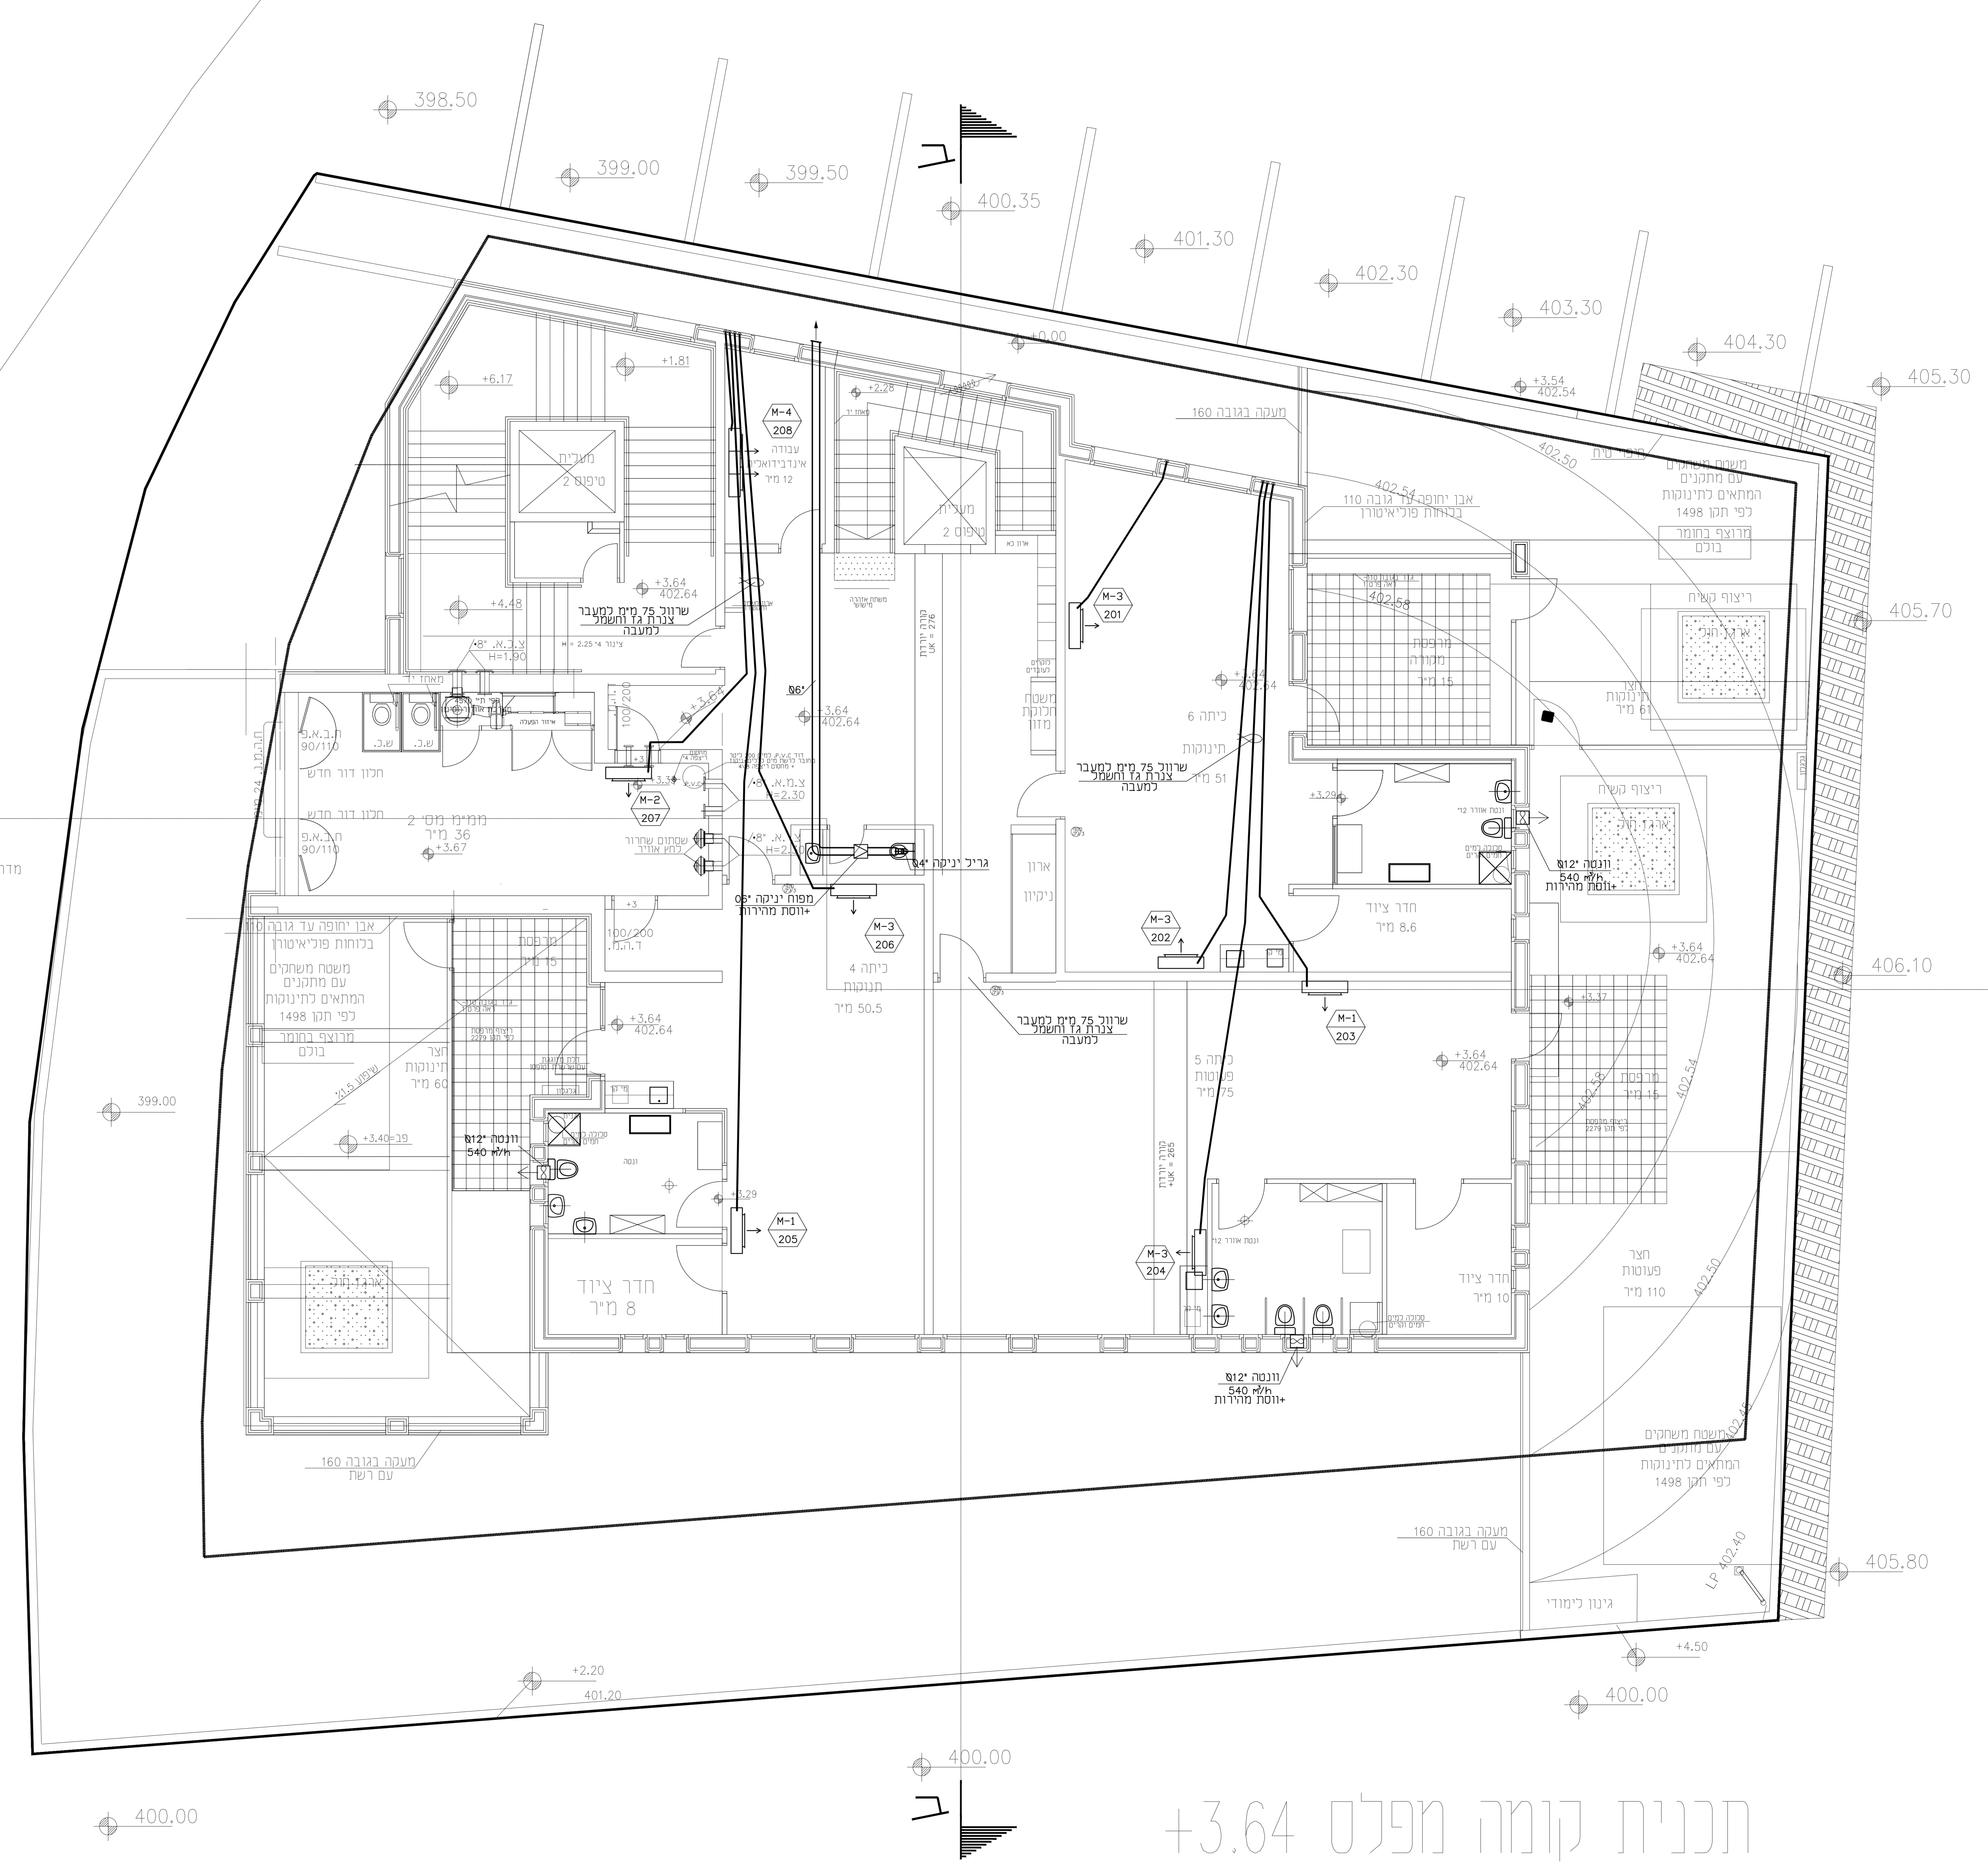

תכנית קומה מפלס +3.64

העתיקים			
תאריך	שם	תפקיד	חתימה

שינויים	
מספר	תיאור

16.02.22	לכבוע	▲
16.06.19	עדכון כללי	▲
28.10.19	עדכון כללי	▲
14.3.19	נספח תאריך השני	▲
ש י נ ו י י ם		
○	נעיון	○
●	לכבוע	●

האדריכל דב גליא  
**בייך ומעונות יום**  
**בית שמש ג'**

איוורור, מיזוג אוויר	
מפלס +3.64	
דיסקינד-רוזנטל הנדסה ועיצוב בע"מ	
רחוב שערי תורה 17 ת.ד. 16173 ירושלים	
טל: 02-6420948 פקס: 02-6420950	
E-Mail: info@rosentel.com	
תכנון ארי רוזנטל	
בכר ארי רוזנטל	
שרטוט ילנה אודובנסקי	
קבלה 1:50	17.10.18
מספר העבודה	
16125	202
מחזור גרעין	16125-202