טבלת מזגנים- מעונות בית שמש , מפלס 0.00

סימון המזגן	דגם המזגן	תפוקת קרור Btu\H	ספיקת אויר CFM	מידות מאייד עמק גובה אורך	כמות ידידות	הספק חשמל kW/t	pH	מידות מעבה עמק גובה אורך	הזנה
	מאייד							מעבה	
מ-1	מזגן עילי אלכסרה Platinum 400	33.000	900	145x34(H)x28	6	2.7	1	90x97(H)x34	חיצוני
מ-2	מזגן קיר אלכסרה Platinum 350	28.000	770	119x35(H)x26	1	2.2	1	90x86(H)x34	חיצוני
מ-3	מזגן קיר אלכסרה Platinum 280	24.200	770	119x35(H)x26	1	1.9	1	79x54(H)x28	פנימית
מ-4	מזגן קיר אלכסרה Platinum 125	10 000	300	84x28(H)x20	1	0.8	1	78x54(H)x24	פנימית

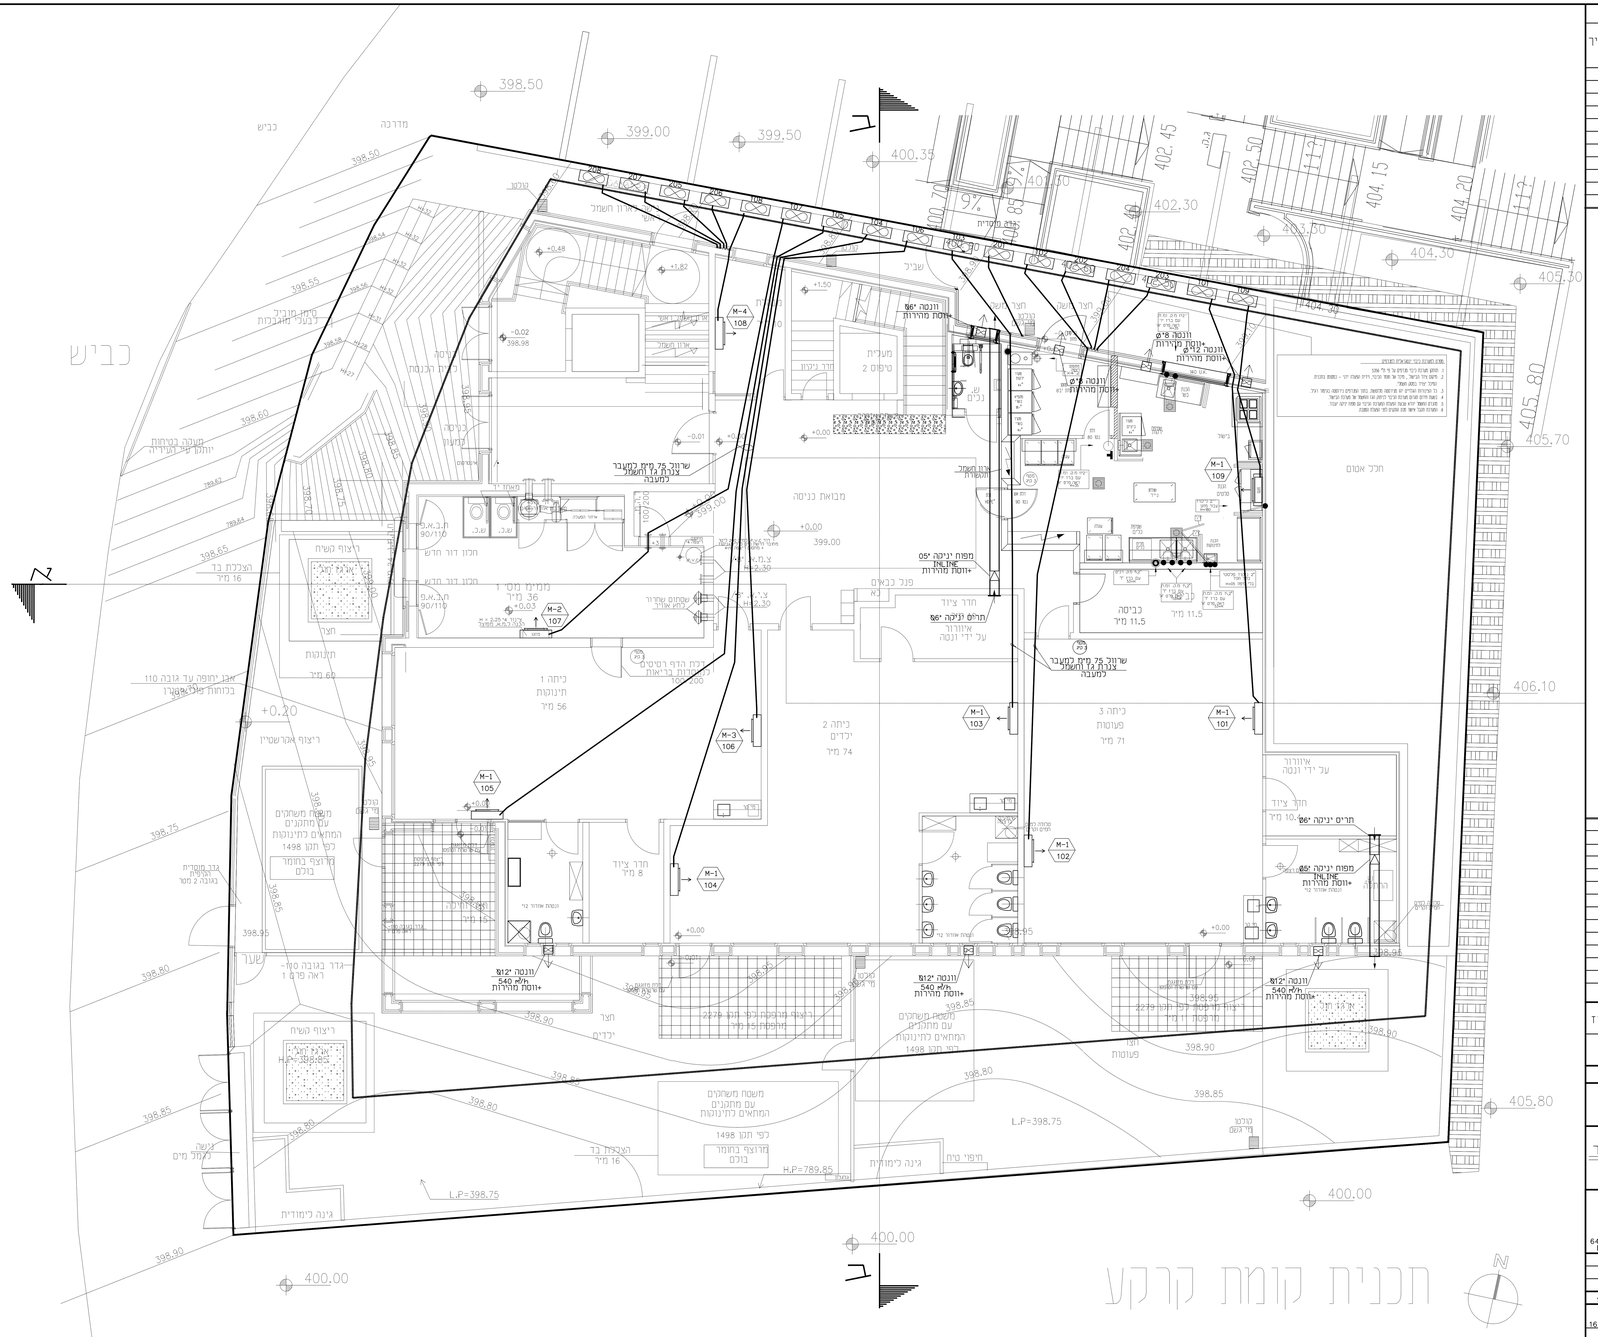
כביש
מדרכה
מבואת כניסה
חדר ציוד
מטבח
כניסה 11.5 מ"ר
כיתה 1 תינוקות 56 מ"ר
כיתה 2 ילדים 74 מ"ר
כיתה 3 פעוטות 71 מ"ר
חדר ציוד 8 מ"ר
חדר ציוד 10.4 מ"ר
