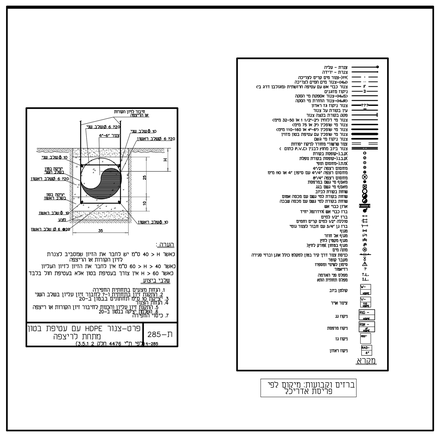

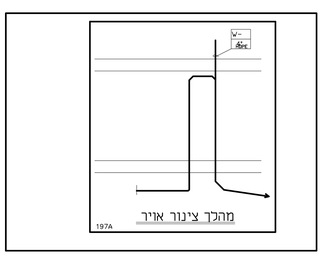

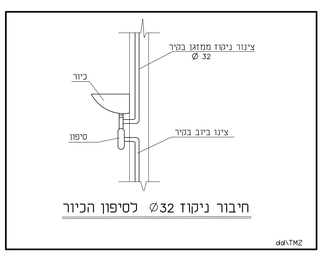

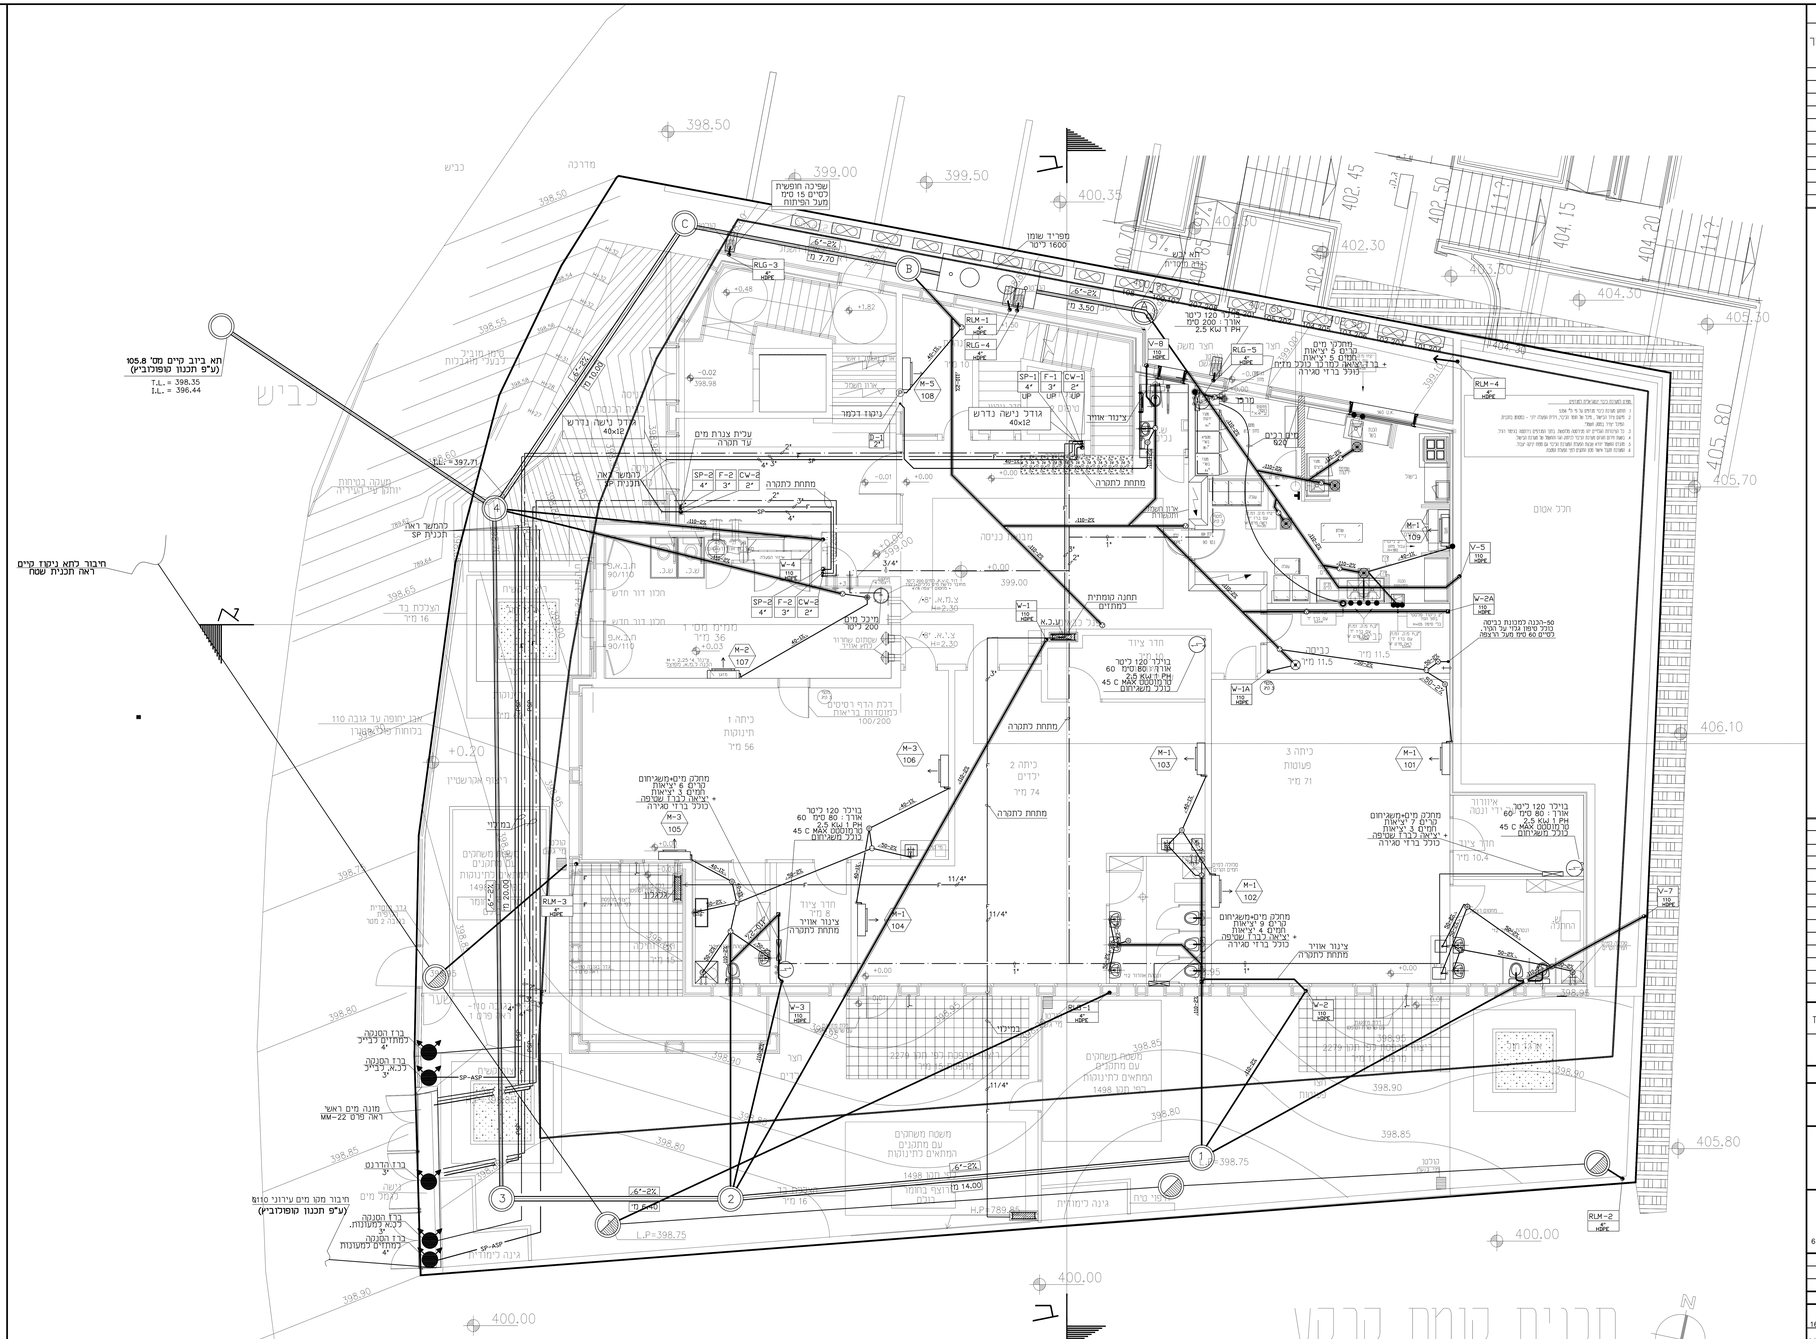
תכנית קומת קרקע
חיבור לקו ניקוז קיים ראה תכנית שטח
מדרכה
כביש
חדר ציוד
מחתת לתקרה
