

תאריך	18.12.2016
תאריך	05.02.2019
תאריך	02.04.2019
תאריך	05.02.2020

תאריך	20.05.2019	5	עידכון לפי מפרט שלב א' ב'
תאריך	02.04.2019	4	עידכון תוכניות לפי שינויים בתוכנית אדריכלית
תאריך	05.02.2019	3	עידכון תוכניות למכרז
תאריך	25.10.2017	2	עידכון לפי מפרט שלב א' ב'
תאריך	שינויים		

שרפקין יועצי מטבח (2001) בע"מ
 רח' הקרון 37/2 מעלה אדומים, מיקוד 98351
 טל' 02-5353969 פקס 02-5353970
 EMAIL: SKITCHENLTD @ GMAIL.COM

WILLIAM
 SHEREFKIN
 SHEREFKIN KITCHEN CONSULTANTS (2001) LTD.
 37 HAKEREN ST. APT.2 MAALE ADUMIM 98351
 TEL. 02-5353970 FAX 02-5353969
 EMAIL: SKITCHENLTD @ GMAIL.COM

שם הפרויקט PROJECT NAME

מענון יום
 רמת בית שמש ג
 מגרש 530

נושא SUBJECT


מערך ציוד

פרויקט מס' 2016-23
 תאריך 18.12.2016 קב"ה 1:50
 שרטט ע"י: דוד שרפקין
 שם הקובץ: 16-23 K 1-100 NEW 5

למחר לביצוע לעיון לאישור

תכנית PLAN גיליון מס' 100 SHEET NO. K1 מדרורה REV. 5 07.04.2019

הערות:
 1. הקבלן חייב למדוד את כל המידות בשטח לפני תחילת העבודה.
 2. כל שינוי בייצור בתכנון חייב להיות מאושר ע"י המחנך.
 3. כל הזכויות שמורות.

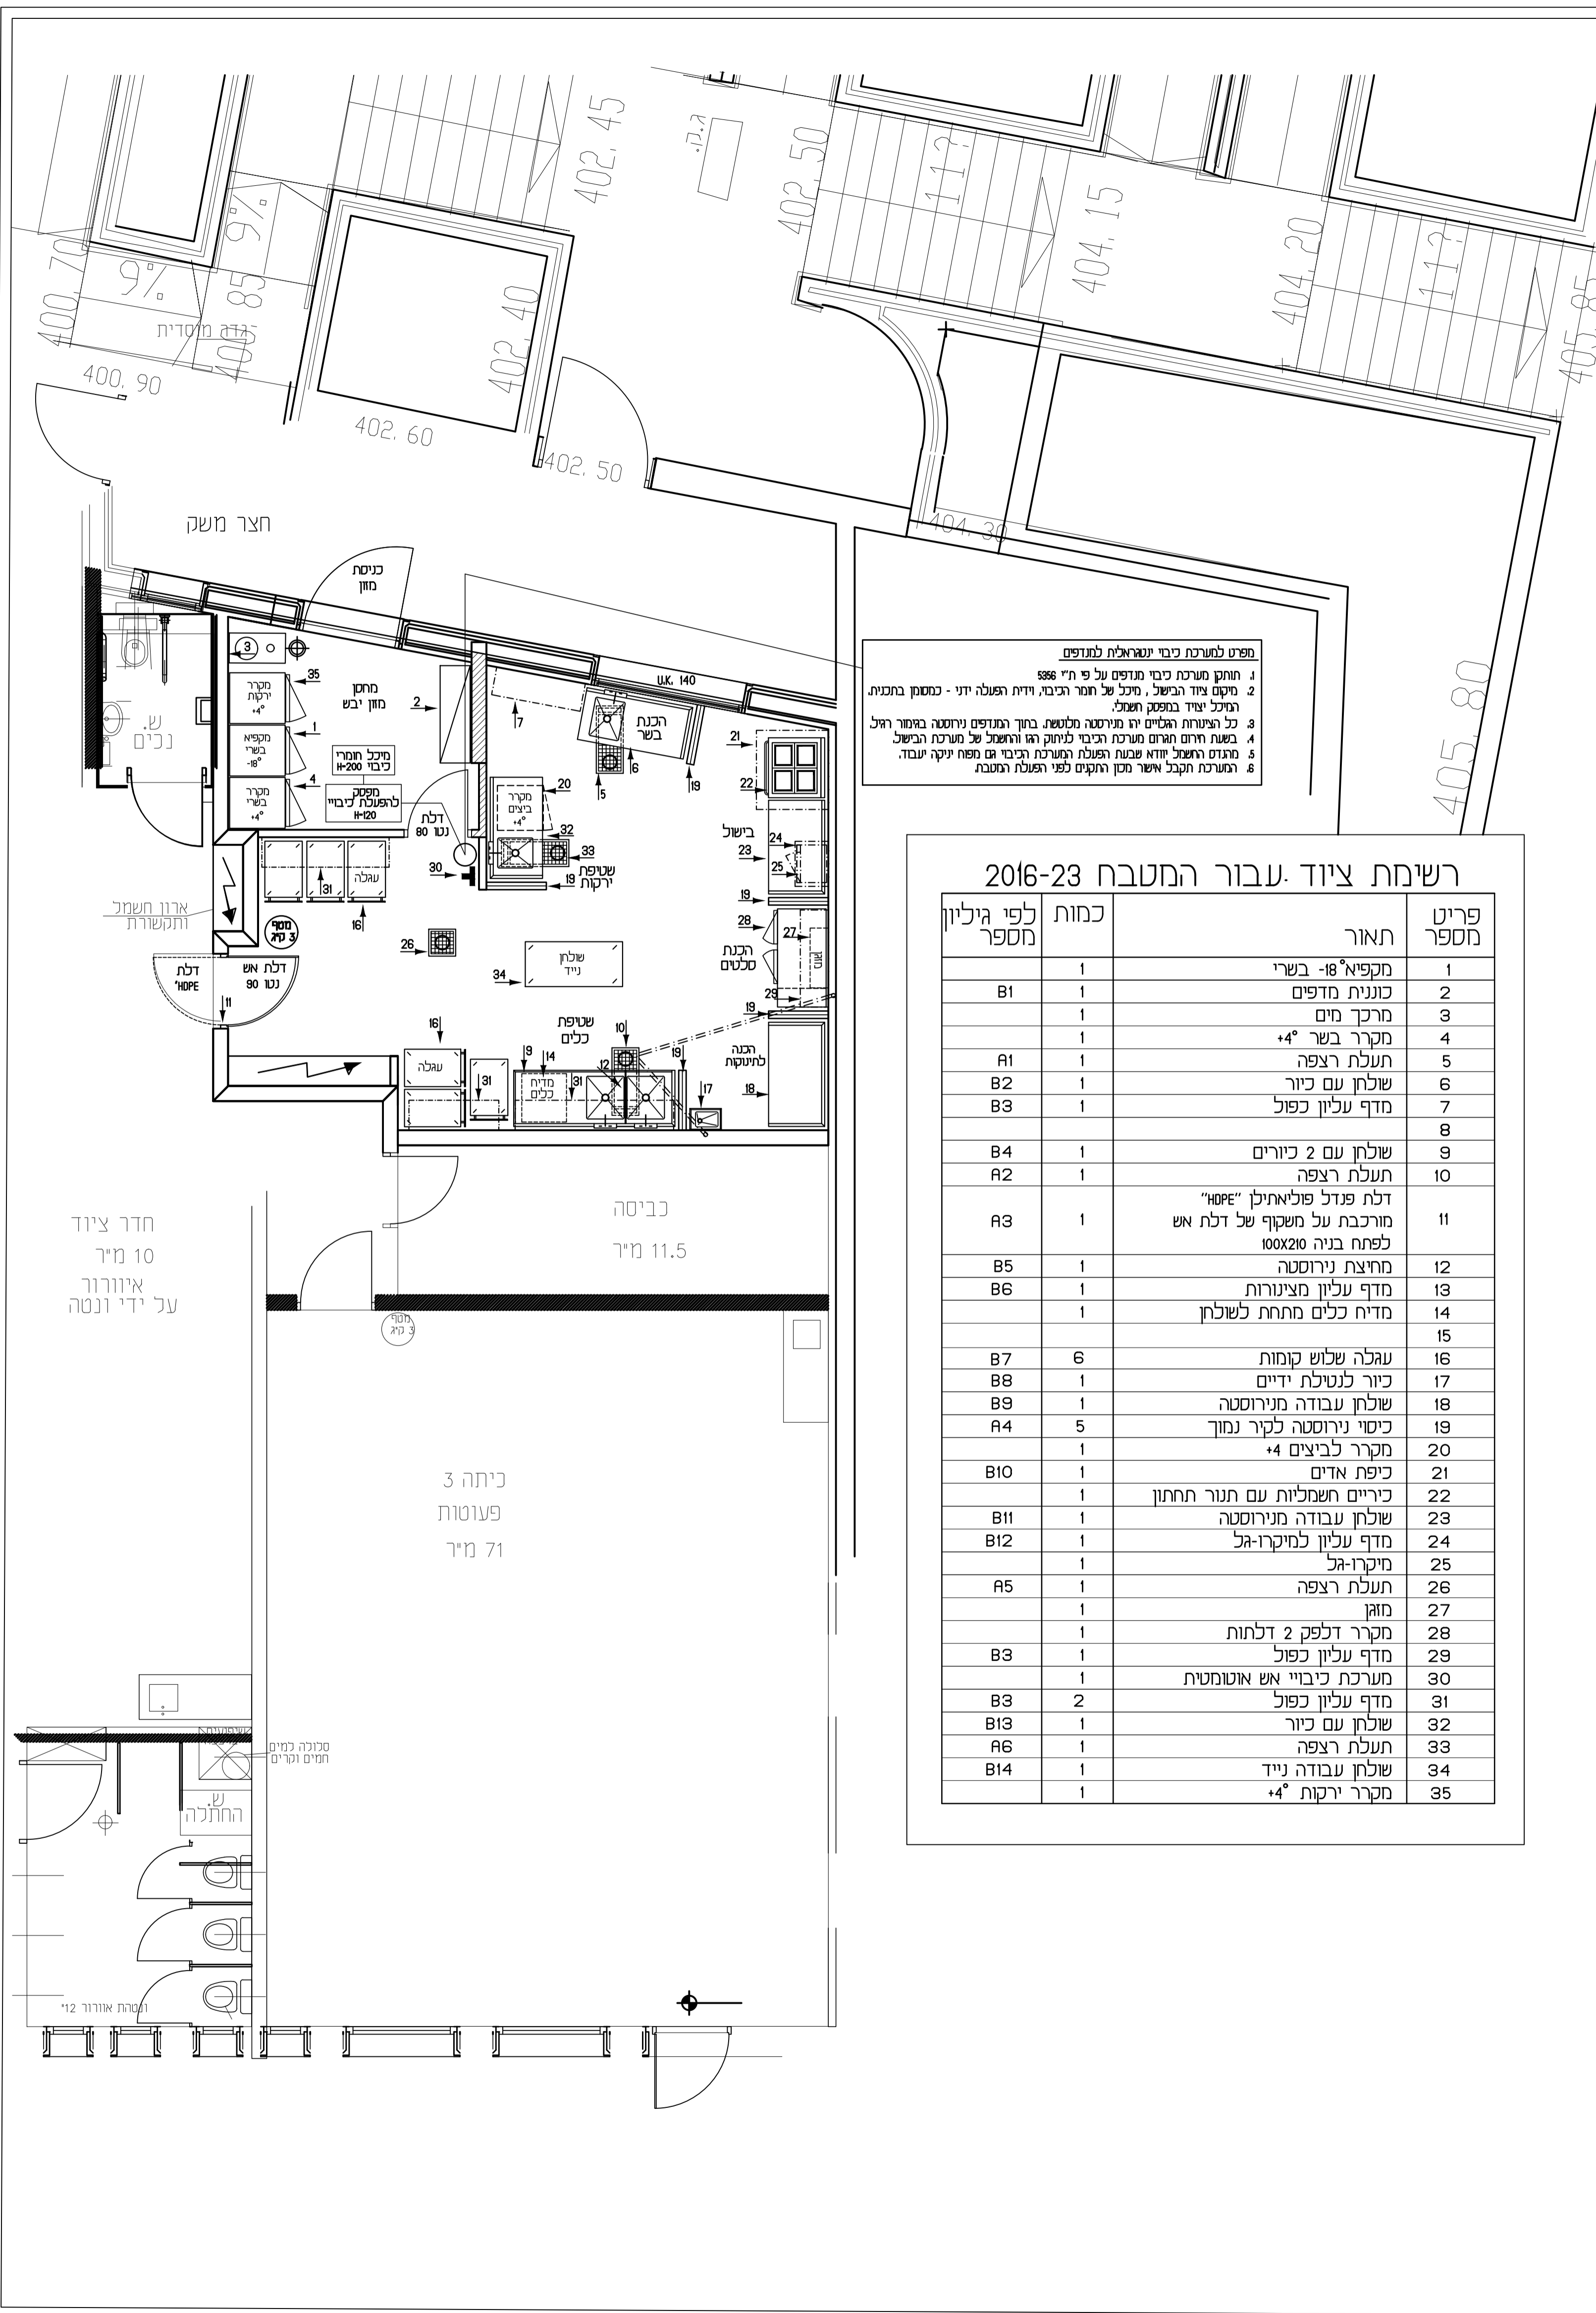

מפרט למערכת כיבוי יגוראלית למגורים

1. חוֹתָק מערכת כיבוי מגופים על פי ת"י 5886
2. מיקום ציוד הבישול, מיכל של חומר הכיבוי, וידיית הפעלה ידני - כמסומן בתוכנית.
3. המיכל יצויד במפסק חשמלי.
4. כל הצינורות החלולים יהיו מנירוסטה מלגוטה. בחוץ המגורים נירוסטה בגומור רגיל.
5. בשעת חירום חרום מערכת הכיבוי לניתוק הוא והחשמל של מערכת הבישול.
6. מתגים החשמל יזווד שבעת הפעלת המערכת הכיבוי גם מפוח יניקה יעבוד.
7. המערכת תקבל אישור מסן ותקנים לפני הפעלת המערכת.

רשימת ציוד. עבור המטבח 2016-23

פריט מספר	תאור	כמות	לפי גיליון מספר
1	מקפ"א 18" בשרי	1	
2	כוננית מדפים	1	B1
3	מרכז מים	1	
4	מקרר בשר 4°	1	A1
5	תעלת רצפה	1	B2
6	שולחן עם כיור	1	B3
7	מדף עליון כפול	1	
8			
9	שולחן עם 2 כיורים	1	B4
10	תעלת רצפה	1	A2
11	דלת פנדל פוליאתיכן "HOPE" מורכבת על משקוף של דלת אש לפתח בניה 100x210	1	A3
12	מחיצת נירוסטה	1	B5
13	מדף עליון מצינורות	1	B6
14	מדיח כלים מתחת לשולחן	1	
15			
16	עגלה שלוש קומות	6	B7
17	כיור לנטילת ידיים	1	B8
18	שולחן עבודה מנירוסטה	1	B9
19	כיסוי נירוסטה לקיר נמוך	5	A4
20	מקרר לביצים 4°	1	
21	כיפת אדים	1	B10
22	כיריים חשמליות עם תנור תחתון	1	
23	שולחן עבודה מנירוסטה	1	B11
24	מדף עליון למיקרו-גל	1	B12
25	מיקרו-גל	1	
26	תעלת רצפה	1	A5
27	מוגן	1	
28	מקרר דלפק 2 דלתות	1	
29	מדף עליון כפול	1	B3
30	מערכת כיבויי אש אוטומטית	1	
31	מדף עליון כפול	2	B3
32	שולחן עם כיור	1	B13
33	תעלת רצפה	1	A6
34	שולחן עבודה נייד	1	B14
35	מקרר ירקות 4°	1	

