


העתיקים

אורכל	קונסטרוקציה	שטח	חשמל	תאריך

הזנה	מעבה			כמות יחידות	מאייד			סימון המזגן
	מידות מעבה	הספק חשמל kWt	עומק גובה אורך		מידות מאייד	ספיקת אויר CFM	תפוקת קירור Btu\H	
חיצוני	90x70(H)x34	1	2.2	1	79x26(H)x84	800	24.250	מיני מרכזי אנקטרה 27 גיאמייקה
פנימית	77x56(H)x29	1	1	1	84x28(H)x20	300	12.400	מזגן עילי אנקטרה PLATINUM 140
פנימית	85x70(H)x35	1	1.1	1	99x32(H)x27	550	18.100	מזגן עילי אנקטרה PLATINUM 210

מקרא

- יחידת פיקוד קירי H=+160
- WEG - תריס יניקת אויר קירי
- WSG - מפזר אויר קירי
- CSG - מפזר אויר תקרתי
- CRG - תריס אויר חוזר תקרתי
- CEG - תריס יניקת אויר תקרתי
- שחרור אויר מחדר
- העלה עם בידוד אקוסטי
- אספקת אויר, אויר צח, אויר חוזר
- מדף ויסות (דמפר)
- תעלת אספקה
- תעלת אויר חוזר
- תעלה ללא בידוד אקוסטי
- יניקת אויר

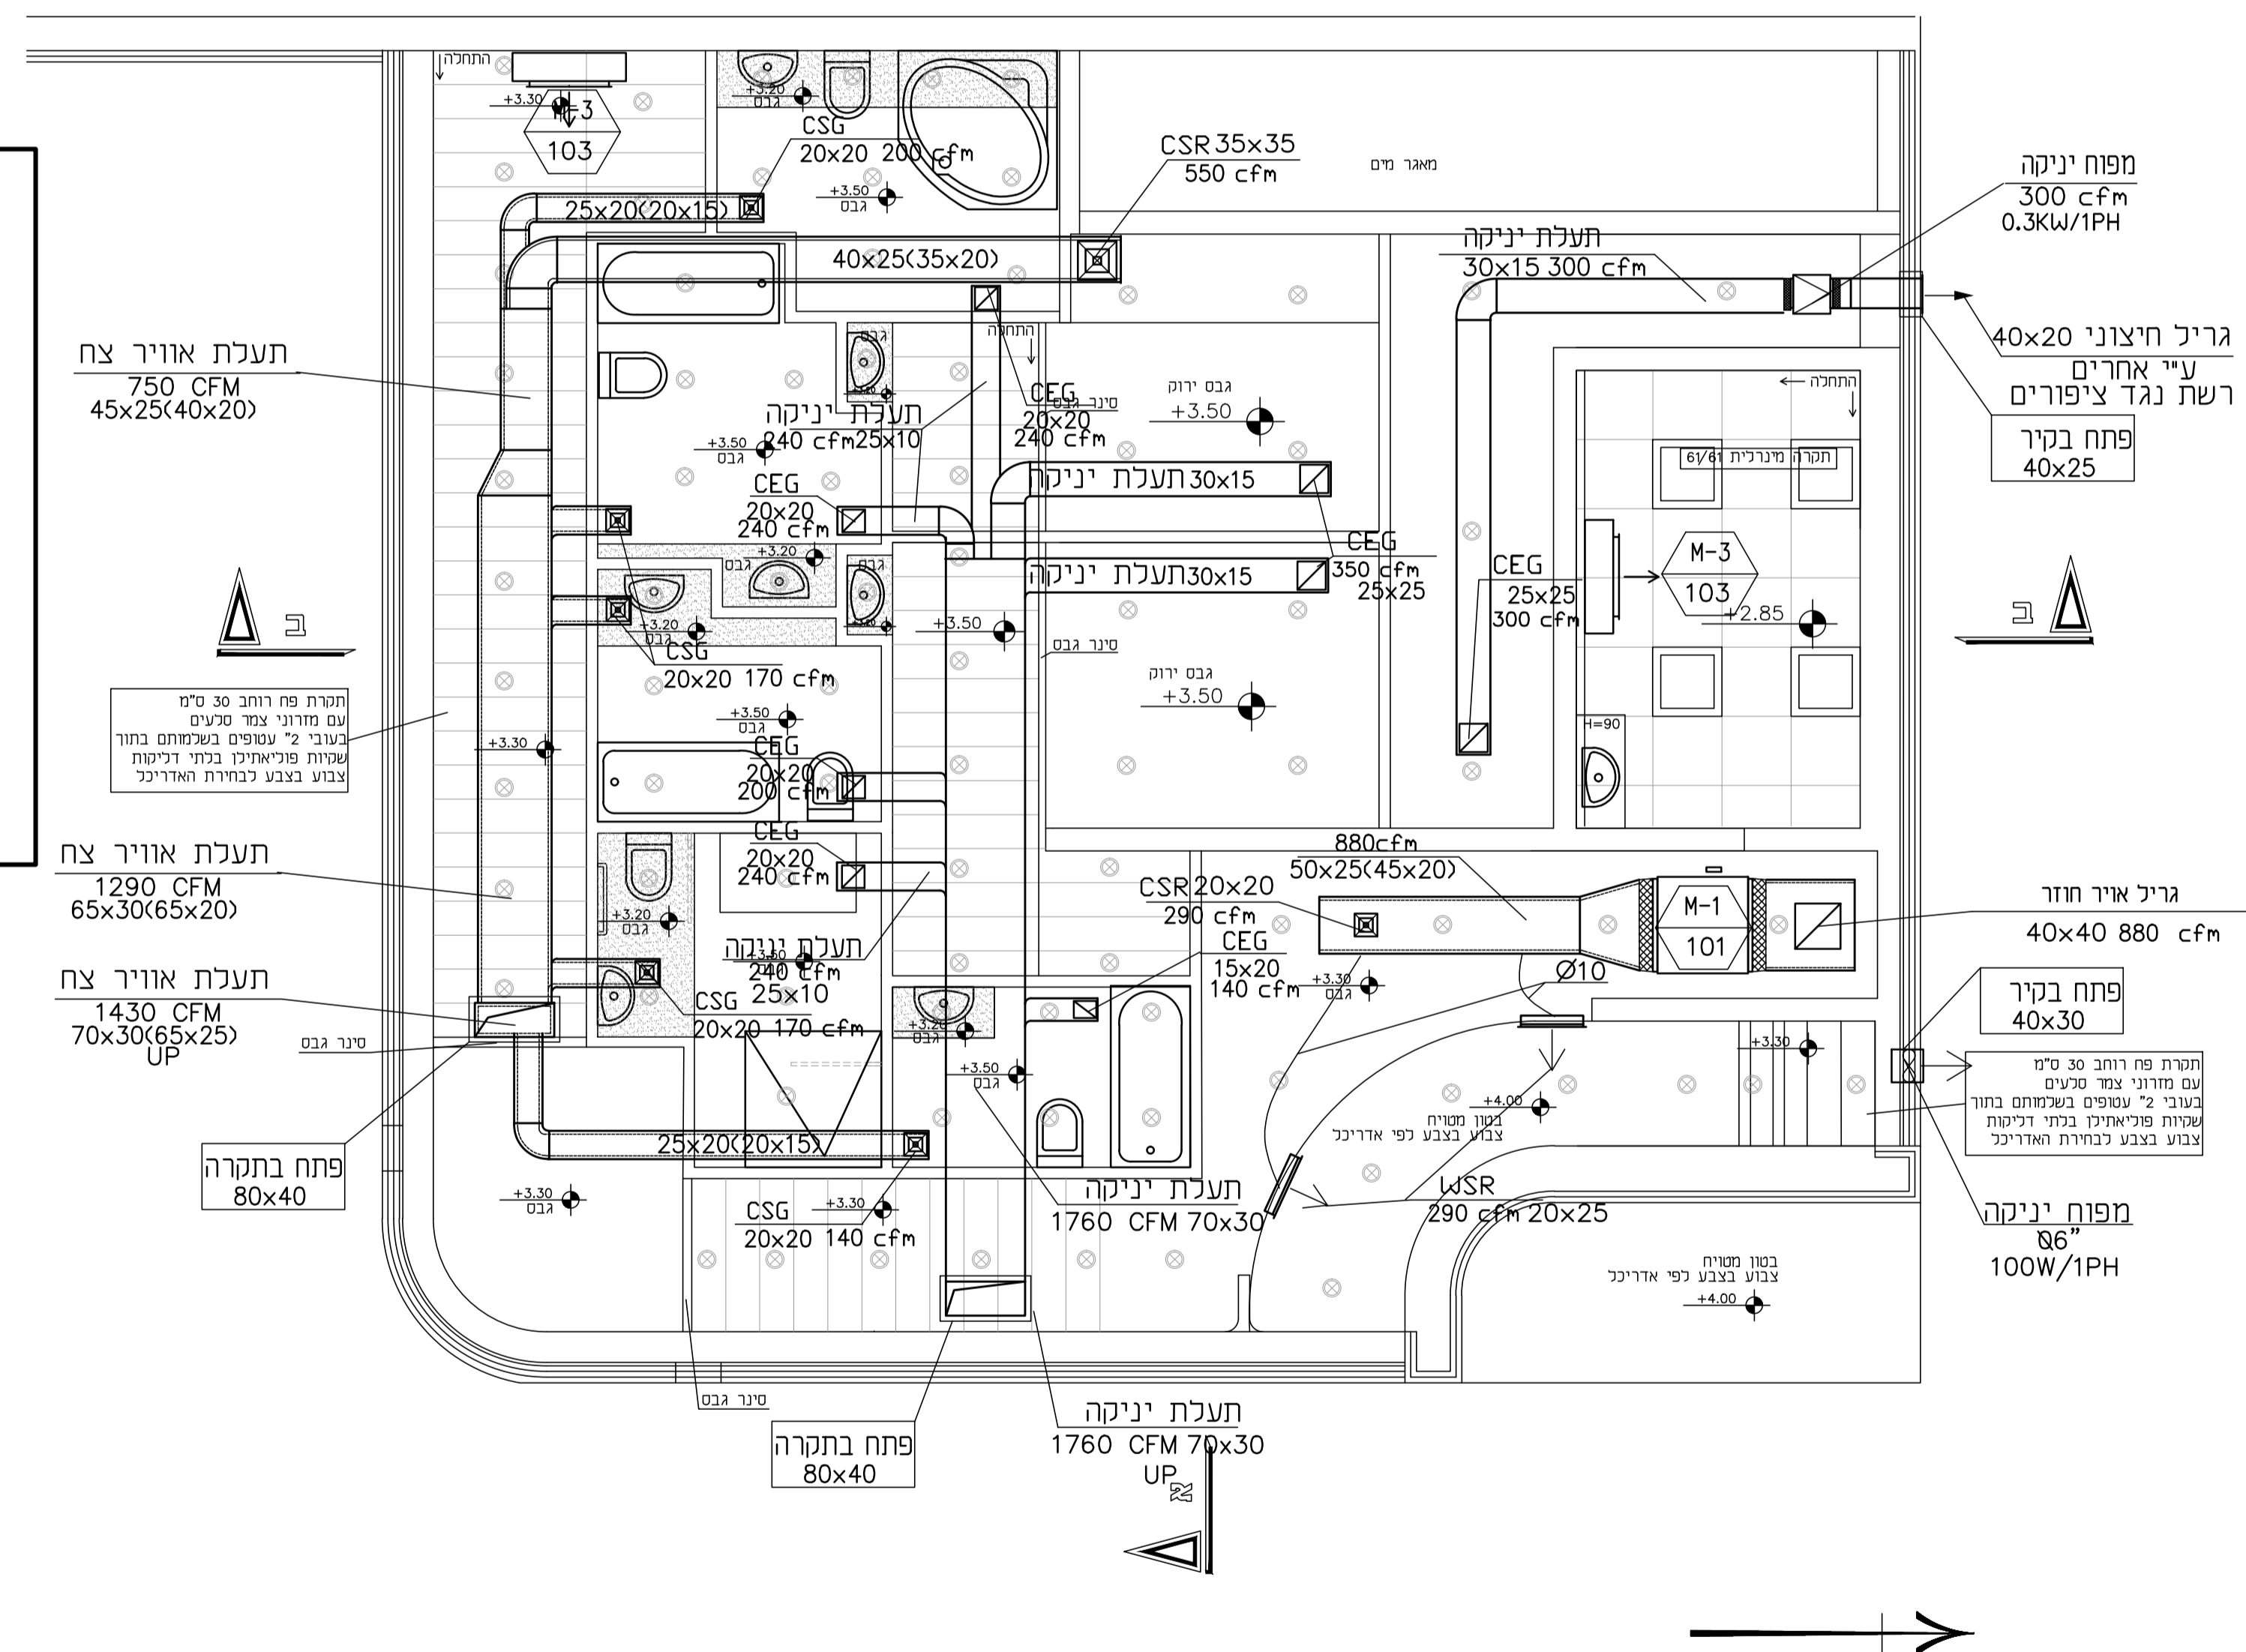

לבצוע	15.03.2020
מספר תאריך השינוי	
ש י נ ו י י ם	
כמעוד	לעיון
לבצוע	

מקווה נשים- מגרש 501- בית שמש

איוורור ומיזוג אויר
קומת כניסה

דיסטקניד-רוזנטל
הנדסה ויעוץ בע"מ
רחוב שערי תורה 17
ת.ד. 16173 ירושלים
טל : 02-6420948, פקס' 6420950
E MAIL : office@handasa1.com

תכנון	אני רוזנטל
בקור	אני רוזנטל
שרטוט	ילנה אודובסקי

קנ"מ:	1 : 50
מספר העבודה	20023
מדות הגליון	102
600x1000	20023-102