


גילוי וכיבוי בלוח

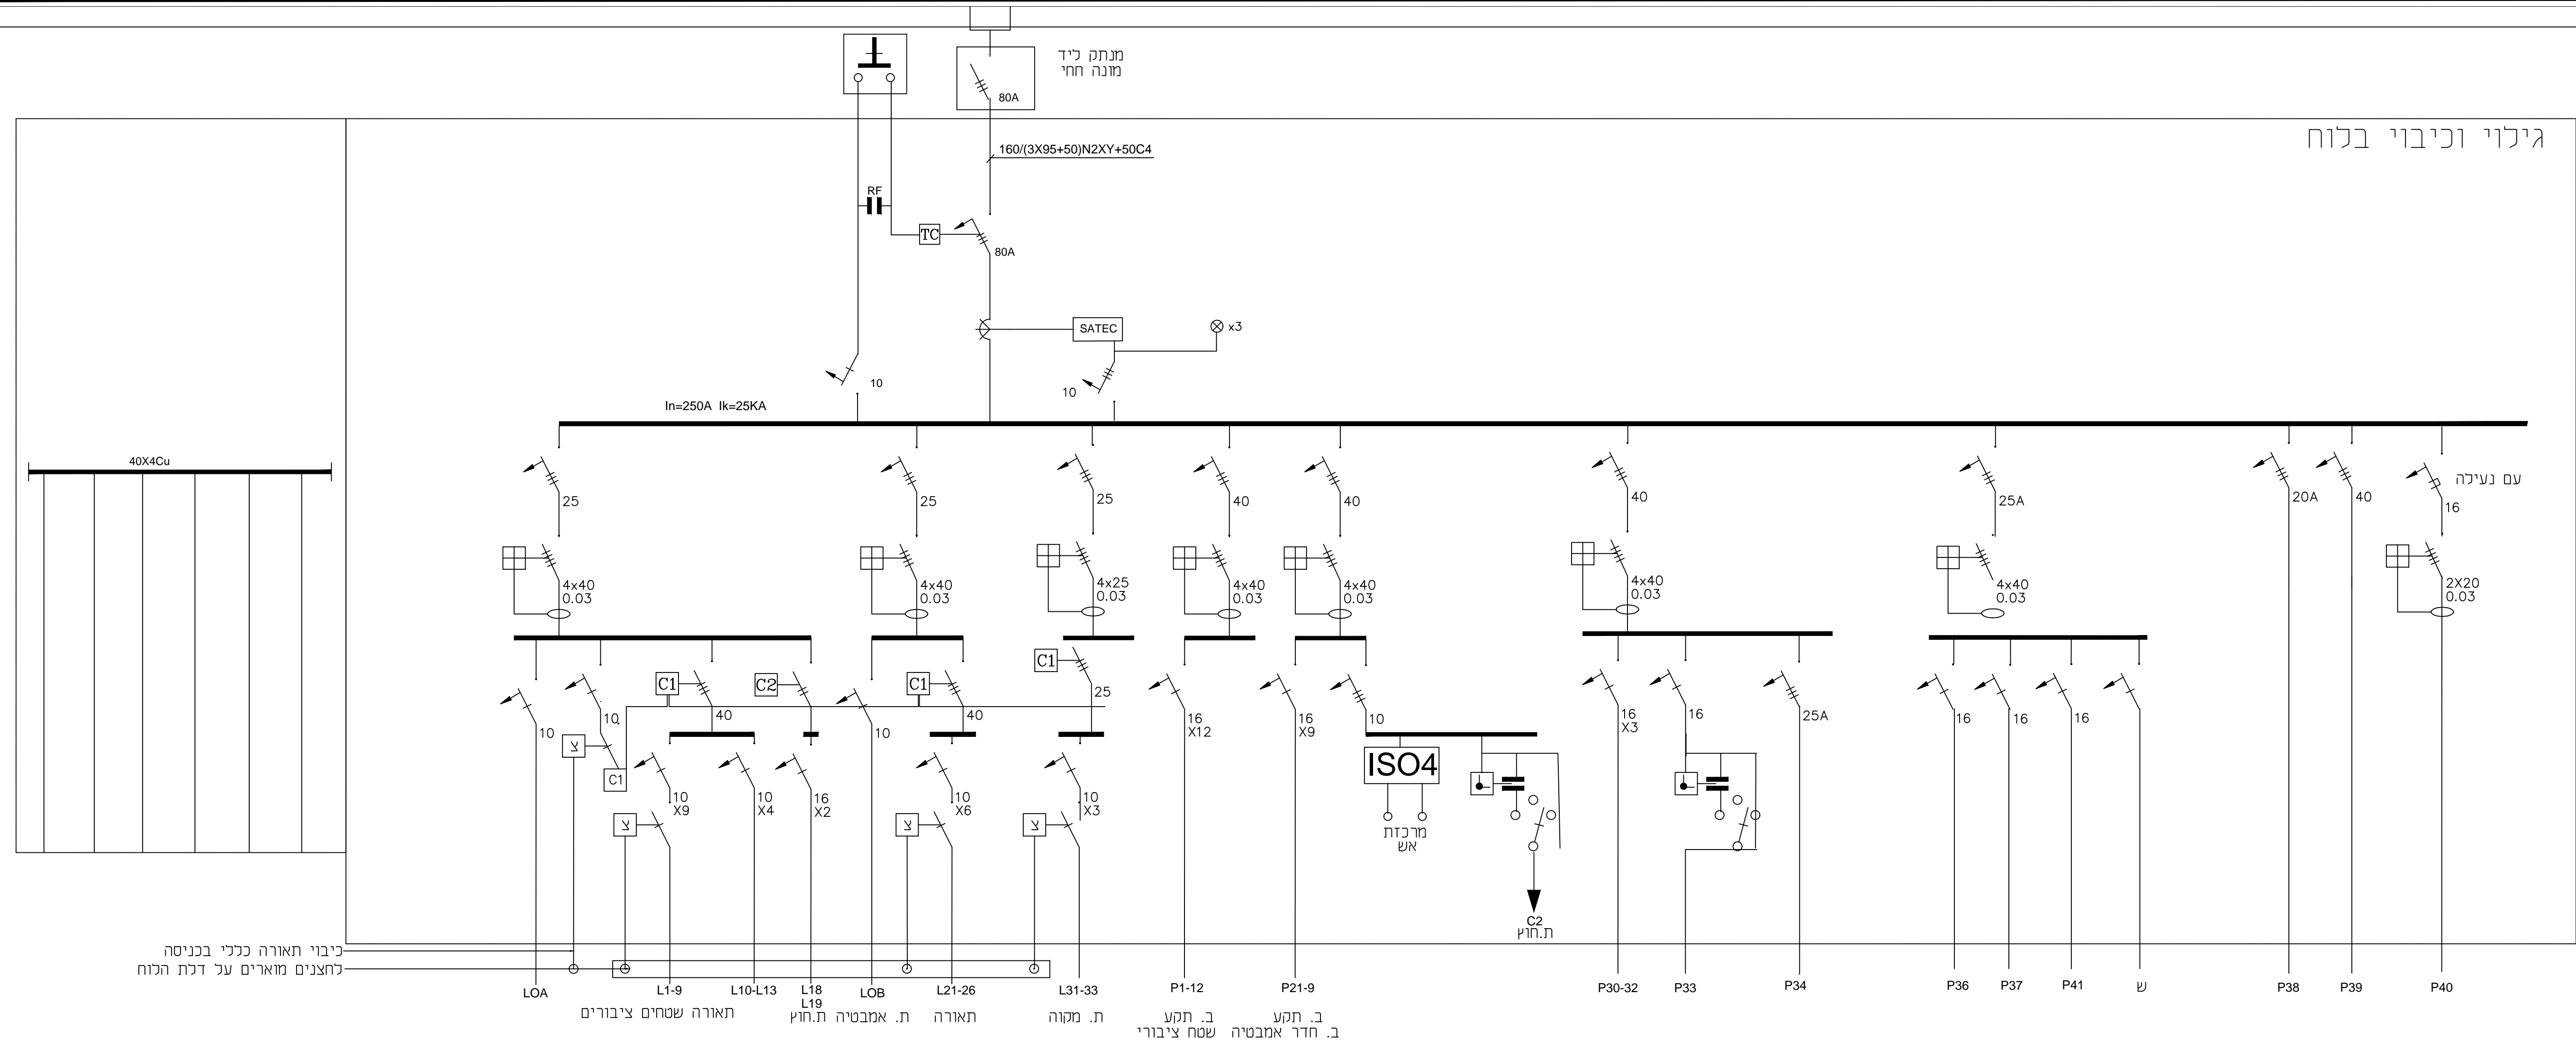

תאור	קו	הבטחה	מעגל
ת. חרום	20/3x/1.5	1x10	LOA
ת. חרום	20/3x/1.5	1x10	LOB
ת. כניסה	20/3x/1.5	1x10	L1
ת. כניסה	20/3x/1.5	1x10	L2
שירותים	20/3x/1.5	1x10	L3
ת. ממד	20/3x/1.5	1x10	L4
ת. מסדרון	20/3x/1.5	1x10	L5
ת. מסדרון	20/3x/1.5	1x10	L6
ת. נסתרת במסדרון	20/3x/1.5	1x10	L7
ת. קוסטיקה	20/3x/1.5	1x10	L8
שמור	20/3x/1.5	1x10	L9
ת.ת. כביסה	20/3x/1.5	1x10	L10
ת. ממ"ד	20/3x/1.5	1x10	L11
ת. חדר משאבות	20/3x/1.5	1x10	L12
שמור	20/3x/1.5	1x10	L13
ת.ח.אמבטיה	20/3x/1.5	1x10	L21
ת.ח.אמבטיה	20/3x/1.5	1x10	L22
ת.ח.אמבטיה	20/3x/1.5	1x10	L23
ת.ח.אמבטיה	20/3x/1.5	1x10	L24
ת.ח.אמבטיה	20/3x/1.5	1x10	L25
שמור	20/3x/1.5	1x10	L26
ת.מקוה	20/3x/1.5	1x10	L31
ת.מקוה	20/3x/1.5	1x10	L32
ת.מקוה	20/3x/1.5	1x10	L33
ב. תקע צבורי	20/3x/1.5	1x16	P1
ב. תקע צבורי	20/3x2.5N2XY	1x16	P2
ב. תקע צבורי	20/3x2.5N2XY	1x16	P3
ב. תקע צבורי	20/3x2.5N2XY	1x16	P4
ב. תקע צבורי	20/3x2.5N2XY	1x16	P5
ב. תקע צבורי	20/3x2.5N2XY	1x16	P6
ב. תקע צבורי	20/3x2.5N2XY	1x16	P7
ב. תקע צבורי	20/3x2.5N2XY	1x16	P8
ב. תקע צבורי	20/3x2.5N2XY	1x16	P9
ב. תקע צבורי	20/3x2.5N2XY	1x16	P10
ב. תקע צבורי	20/3x2.5N2XY	1x16	P11
ב. תקע צבורי	20/3x2.5N2XY	1x16	P12
ב. תקע אמבטיה	20/3x2.5N2XY	1x16	P21
ב. תקע אמבטיה	20/3x2.5N2XY	1x16	P22
ב. תקע אמבטיה	20/3x2.5N2XY	1x16	P23
ב. תקע אמבטיה	20/3x2.5N2XY	1x16	P24
ב. תקע אמבטיה	20/3x2.5N2XY	1x16	P25
ב. תקע אמבטיה	20/3x2.5N2XY	1x16	P26
מעלון נכה	20/3x2.5N2XY	1x16	P27
ב. תקע אמבטיה	20/3x2.5N2XY	1x16	P28
ב. תקע אמבטיה	20/3x2.5N2XY	1x16	P29
למיזוג יח פנים	20/3x2.5N2XY	1x16	P30
למיזוג יח פנים	20/3x2.5N2XY	1x16	P31
למיזוג יח חוץ	20/3x2.5N2XY	1x16	P32
מפוח עם פיקוד	20/3x2.5N2XY	1x16	P33
הכנה למיזוג	20/5x2.5N2XY	3x16	P34
הכנה למיזוג	20/5x2.5N2XY	3x16	P35
משאבת ריקון	20/3x2.5N2XY	1x16	P36
משאבת ריקון	20/3x2.5N2XY	1x16	P37
לכלוך משאבות	25/5x4N2XY	3x20	P38
למשאבת חום	20/5x10N2XY	3X40A	P39
רכזת אש	20/3x2.5N2XY	1x16	P40

כיבוי תאורה כללי בכניסה לחצנים מזורים על דלת הלוח

כתובת: דרך בית לחם 152  
 טלפון: 02-6256238  
 פקס: 077-4448433  
 אימייל: liron@qae.co.il

**QAE**  
 קווינסקי | עלפי  
 מהנדסי חשמל

שם הפרויקט: מוקוה נגרש 501 בית שמש

שם התכנית: לוח חשמל ראשי

לעיון	לאישור	לביצוע
<input type="checkbox"/>	<input type="checkbox"/>	<input type="checkbox"/>

הערה:  
 הקבלו אחראי על כל המידות.  
 על הקבלו להודיע מיד למתכנן על כל טייה במידות.  
 אין למודד בקני"מ על התכנית.

קנה מידה: 1:50  
 מכו העתקות:

תאריך: 26.09.19  
 שם הקובץ: 2019-28

תכנון: ערפי לירון  
 שרטוט: זיו  
 אישר: קווינסקי

מס' עדיכון: 3  
 מס' גיליון: 2  
 מס' הפרויקט: 2019-28

חוכו עבור: עיריית בית שמש