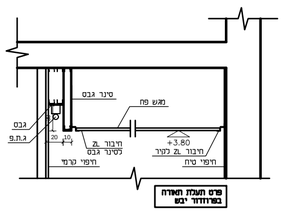

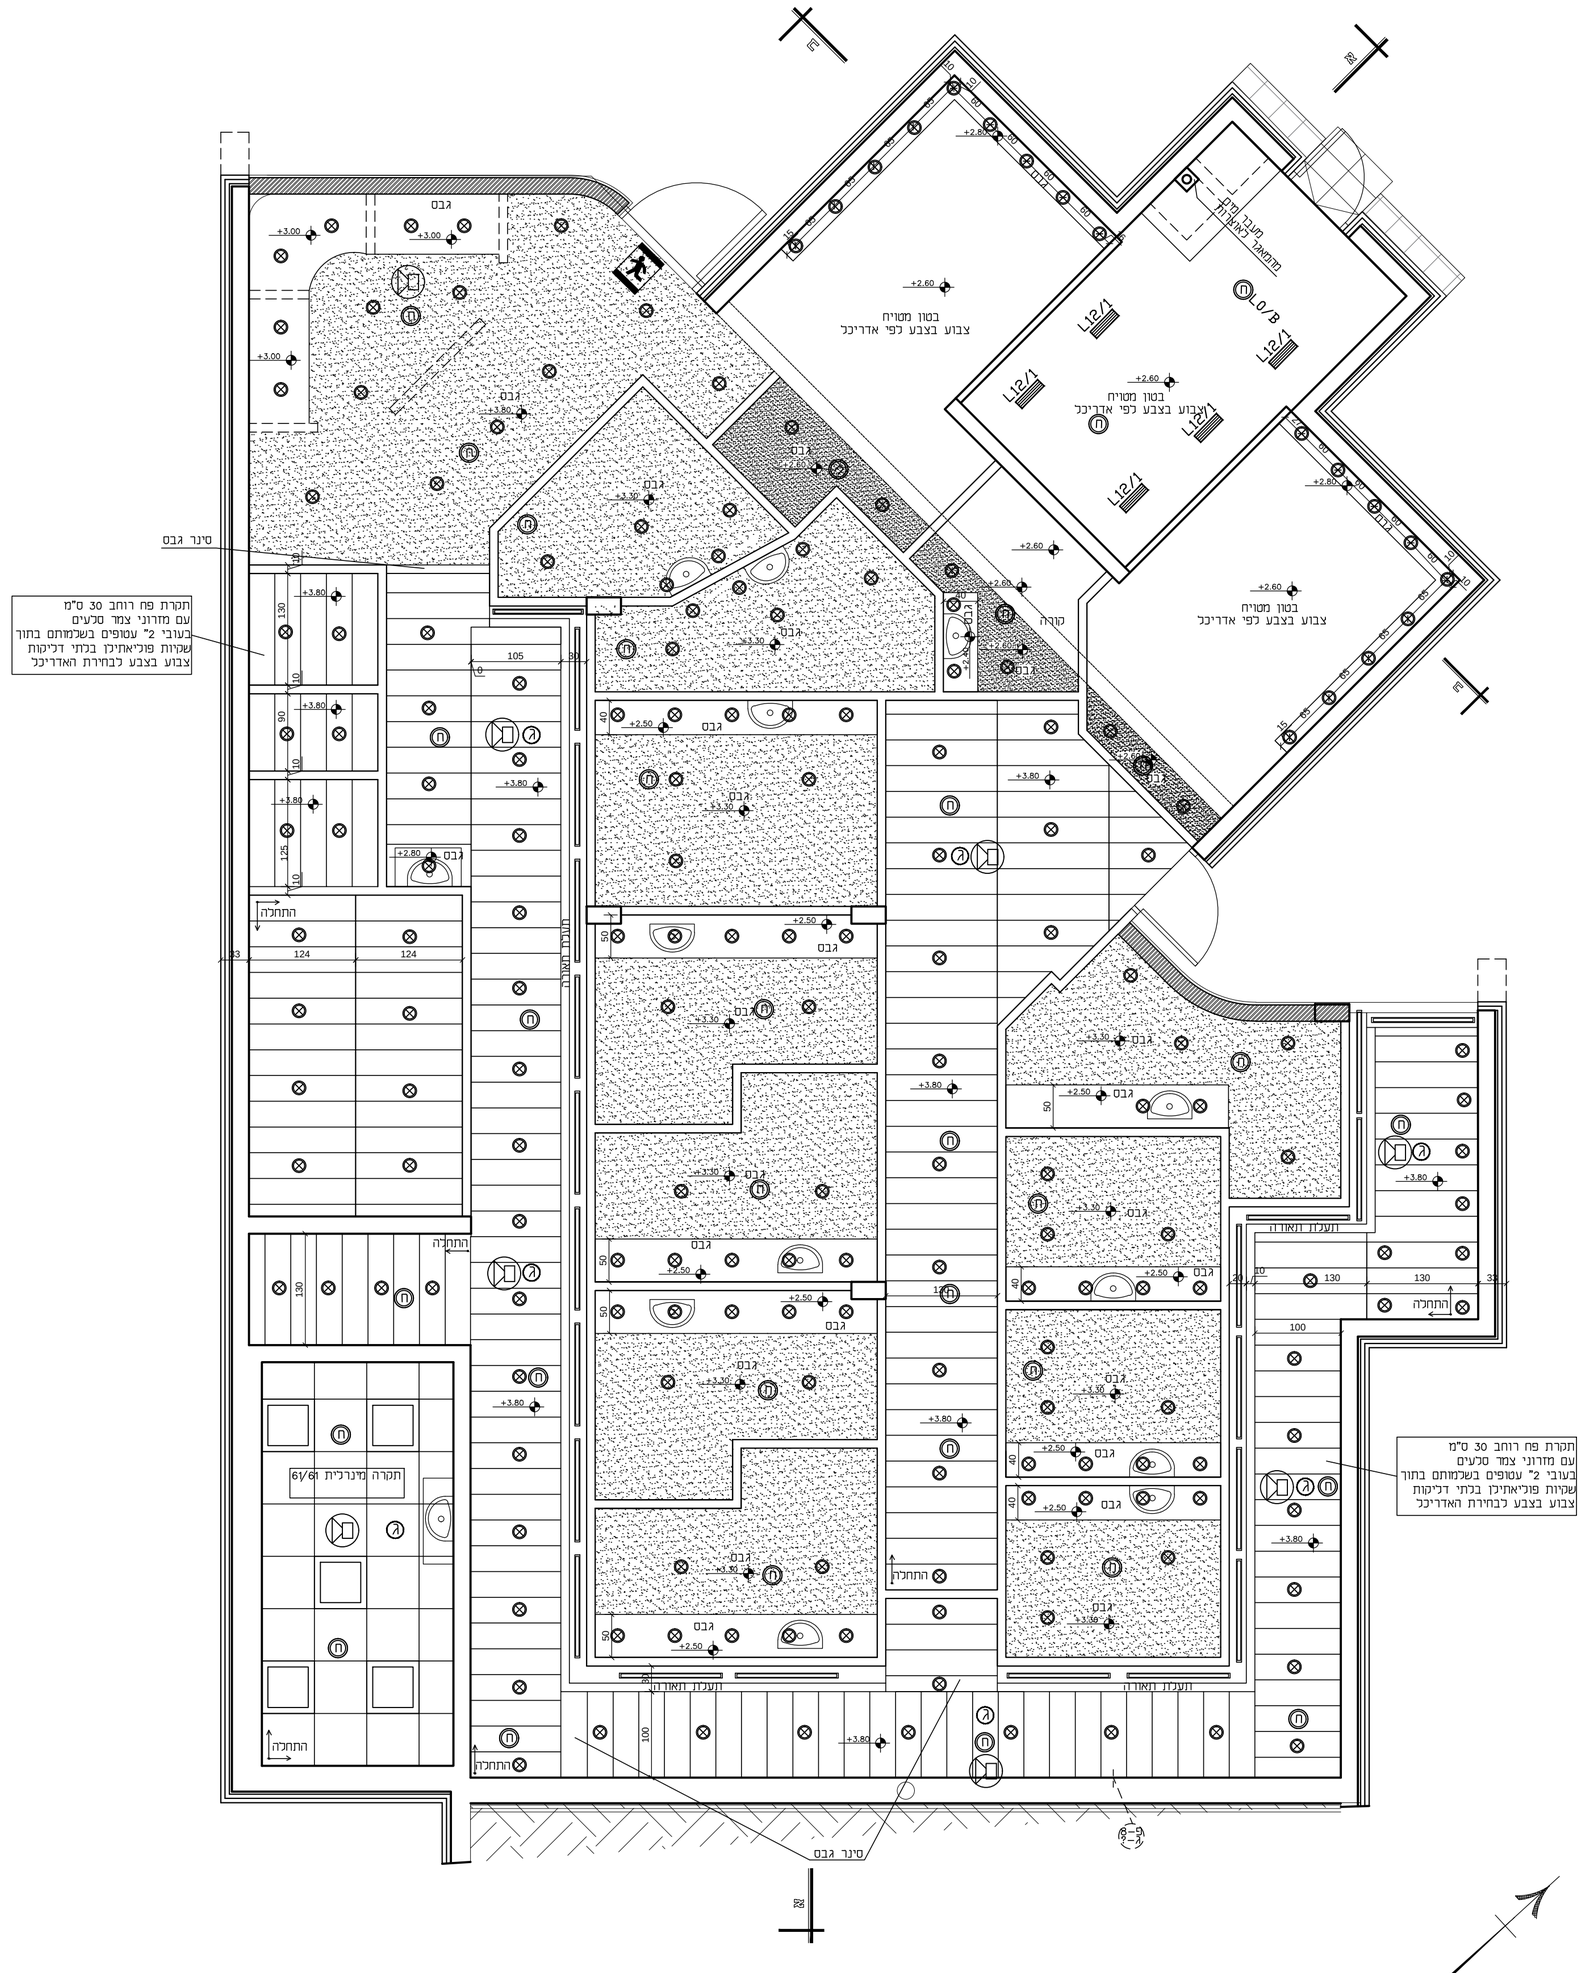

מהדורה	תאריך	שינויים
	23/12/	
	27/02/	
	19/03/	

מקווה רעים - מגרש 517 - רח' שמע

ZAIDMAN
ARCHITECT

מ. זיידמן אדריכל

תובת: הפלמ"ח 13 ירושלים

אימייל: mzaidman1@012.net.il

טלפון: 02-5635819

אחראית במשרד:

ני חן

ו' תוכנית

3

ם התוכנית

תכנית תקרה

ה מידה

1 : 50

מבצע אחראי לבדיקת התוכניות ולהתאמתן במקום!
יל המבצע לבקר את כל המידות ועל כל טעות או
אי-התאמה עליו להודיע למתכנן.
אין לקבוע מידות ע"י מדידה בשרטוט.
התוכנית לביצוע רק לאחר בהתאם להיתר בנייה.

על הביצוע לעמוד בכל
החוקים , התקנות
והתקנים הישראליים המחייבים

אין לבצע ללא היתר
בנייה בתוקף