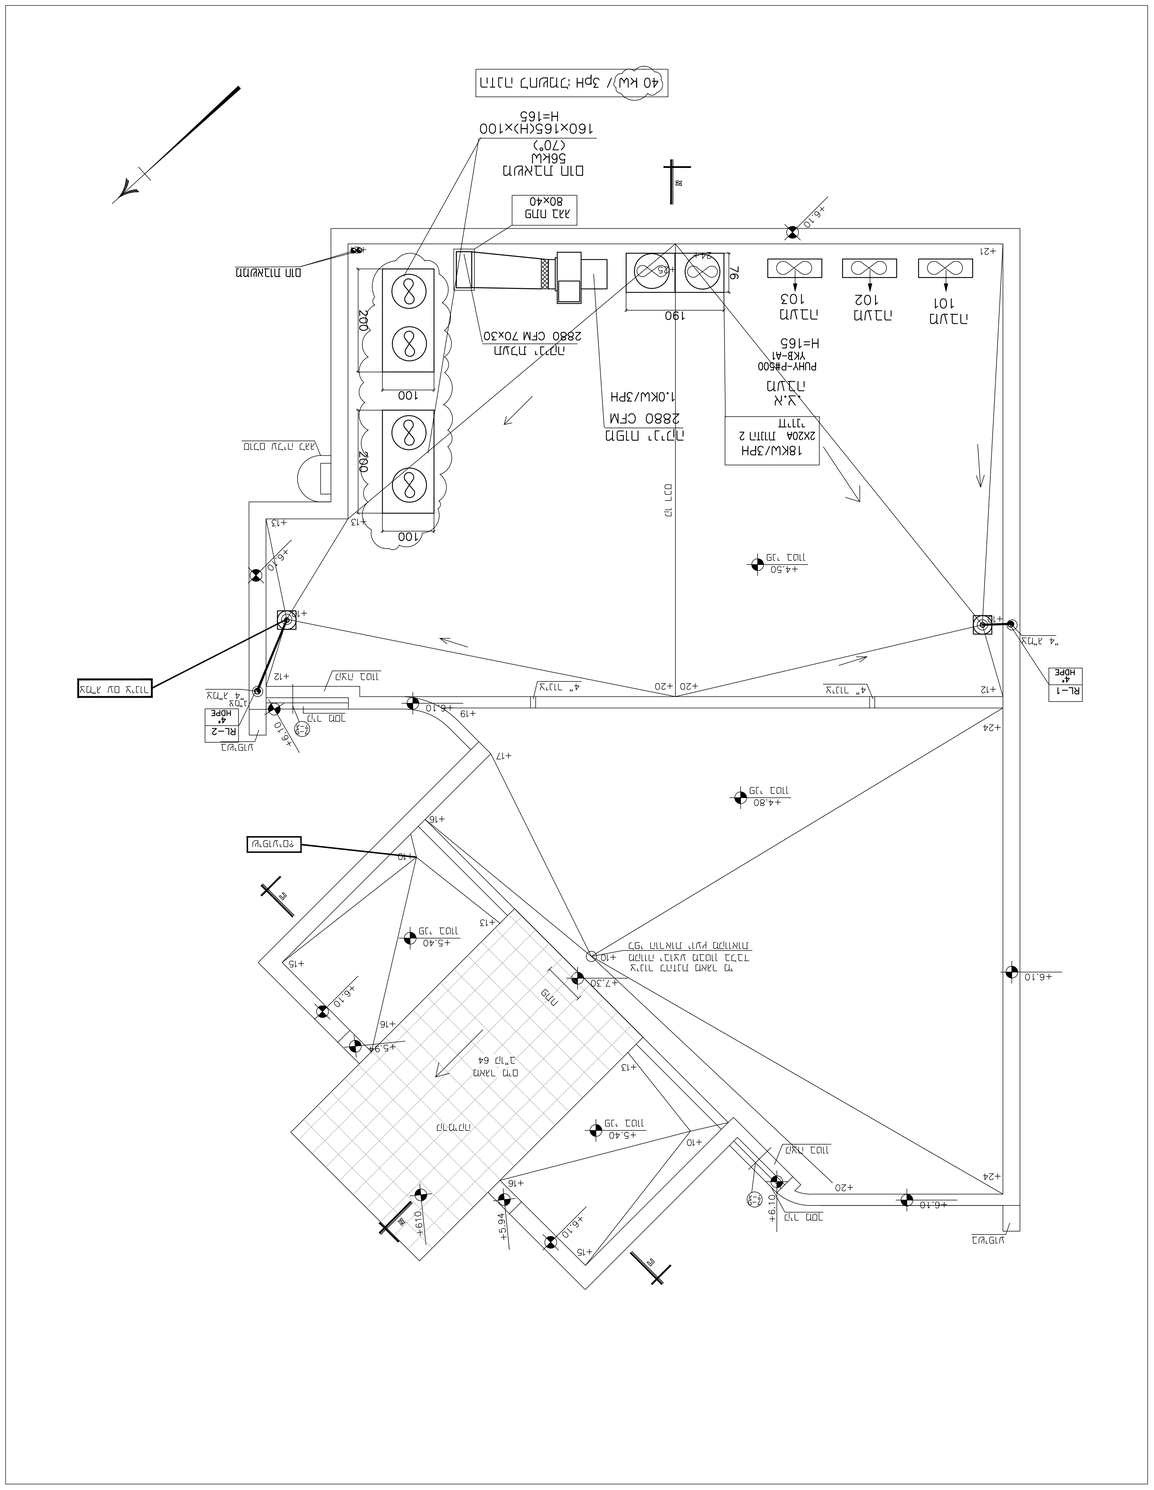
18kW/3PH
2x20A חוזה 2
עזת
2880 CFM
1.0kW/3PH
PUHY-P850
YKB-A1
H=165
2880 CFM 70x30
56kW
160x165(H)x100
(70°)
H=165
(40 kW) / 3PH :מזגן חדר מחשבים
80x40
RL-1
4" HDPE
RL-2
4" HDPE
מדרגות
מפלס 0.00 = 64 מ"מ מעל
מדרגות
מפלס עליון מתחת לרצפה 7.30-
מפלס תחתון מתחת לרצפה 5.94-
+4.50
+4.80
+5.40
+6.10
+7.30
+5.94
+6.10
+6.10
+6.10