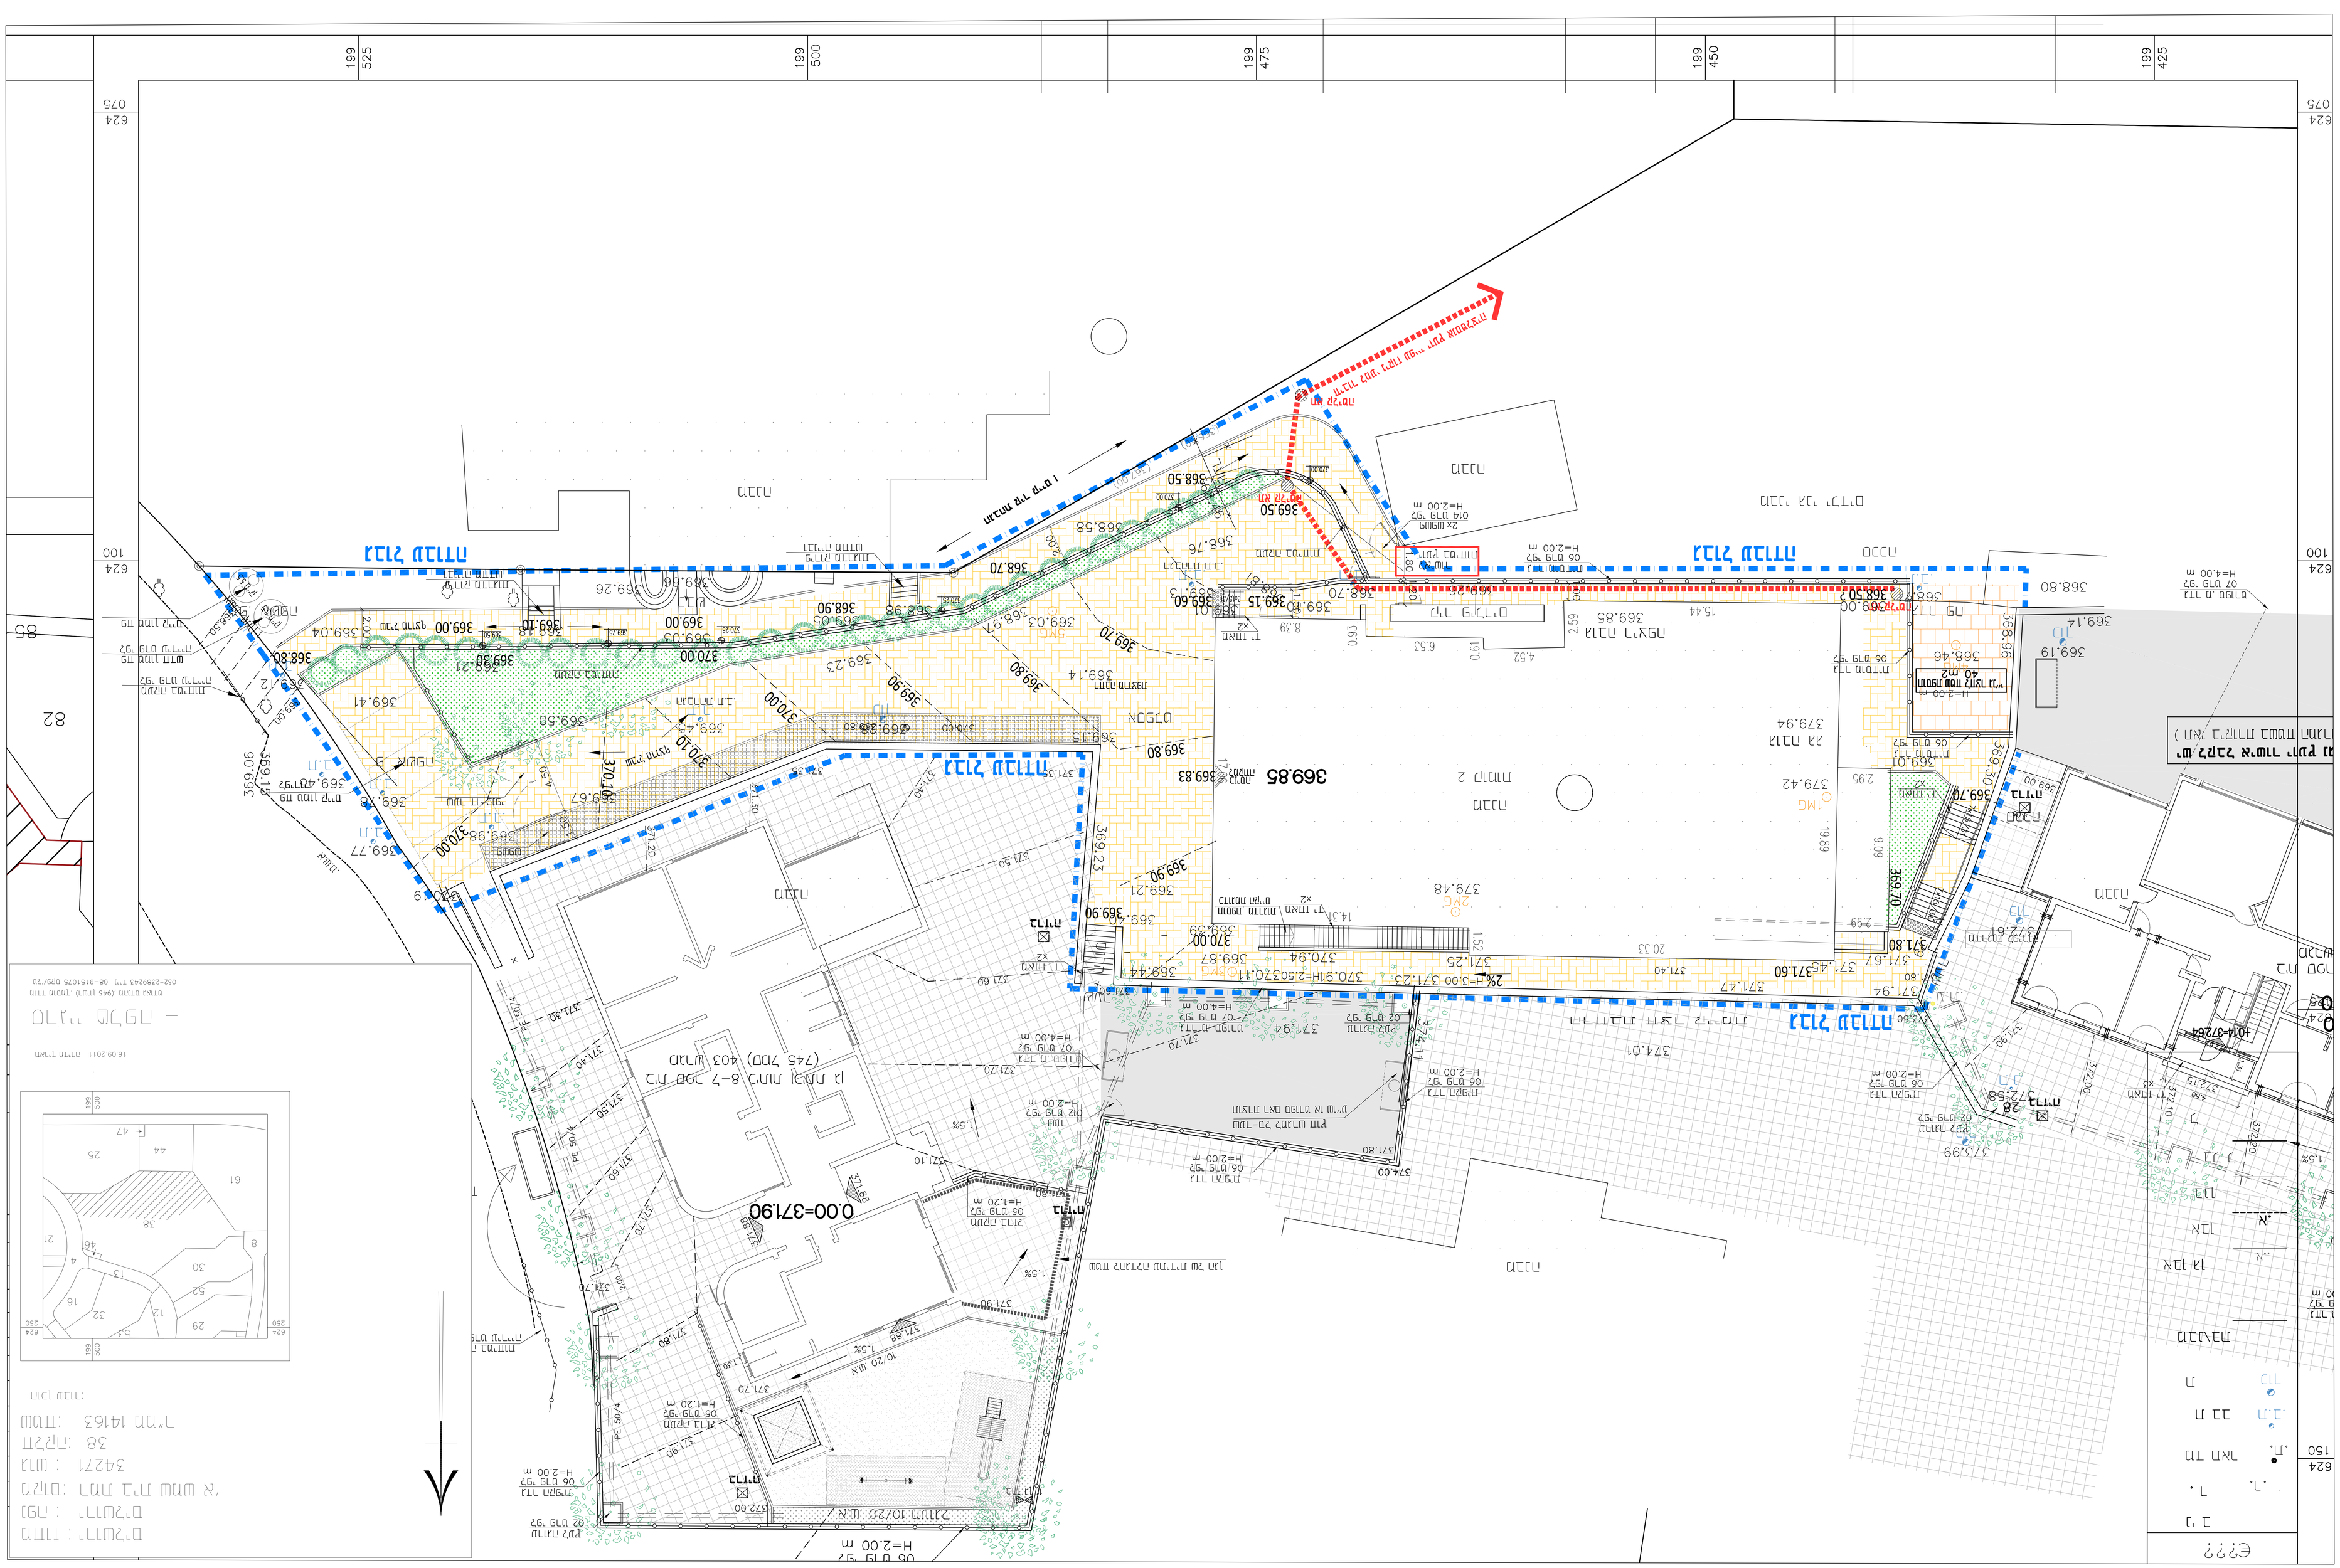
מגרש מס' 403 בשלב א'
מגרש מס' 402 בשלב ב'
מגרש מס' 401 בשלב ג'
מגרש מס' 400 בשלב ד'
מבנה ציבורי
מבנה מגורים
מבנה עזר
מבנה מגורים
מבנה עזר
מבנה מגורים
מבנה עזר