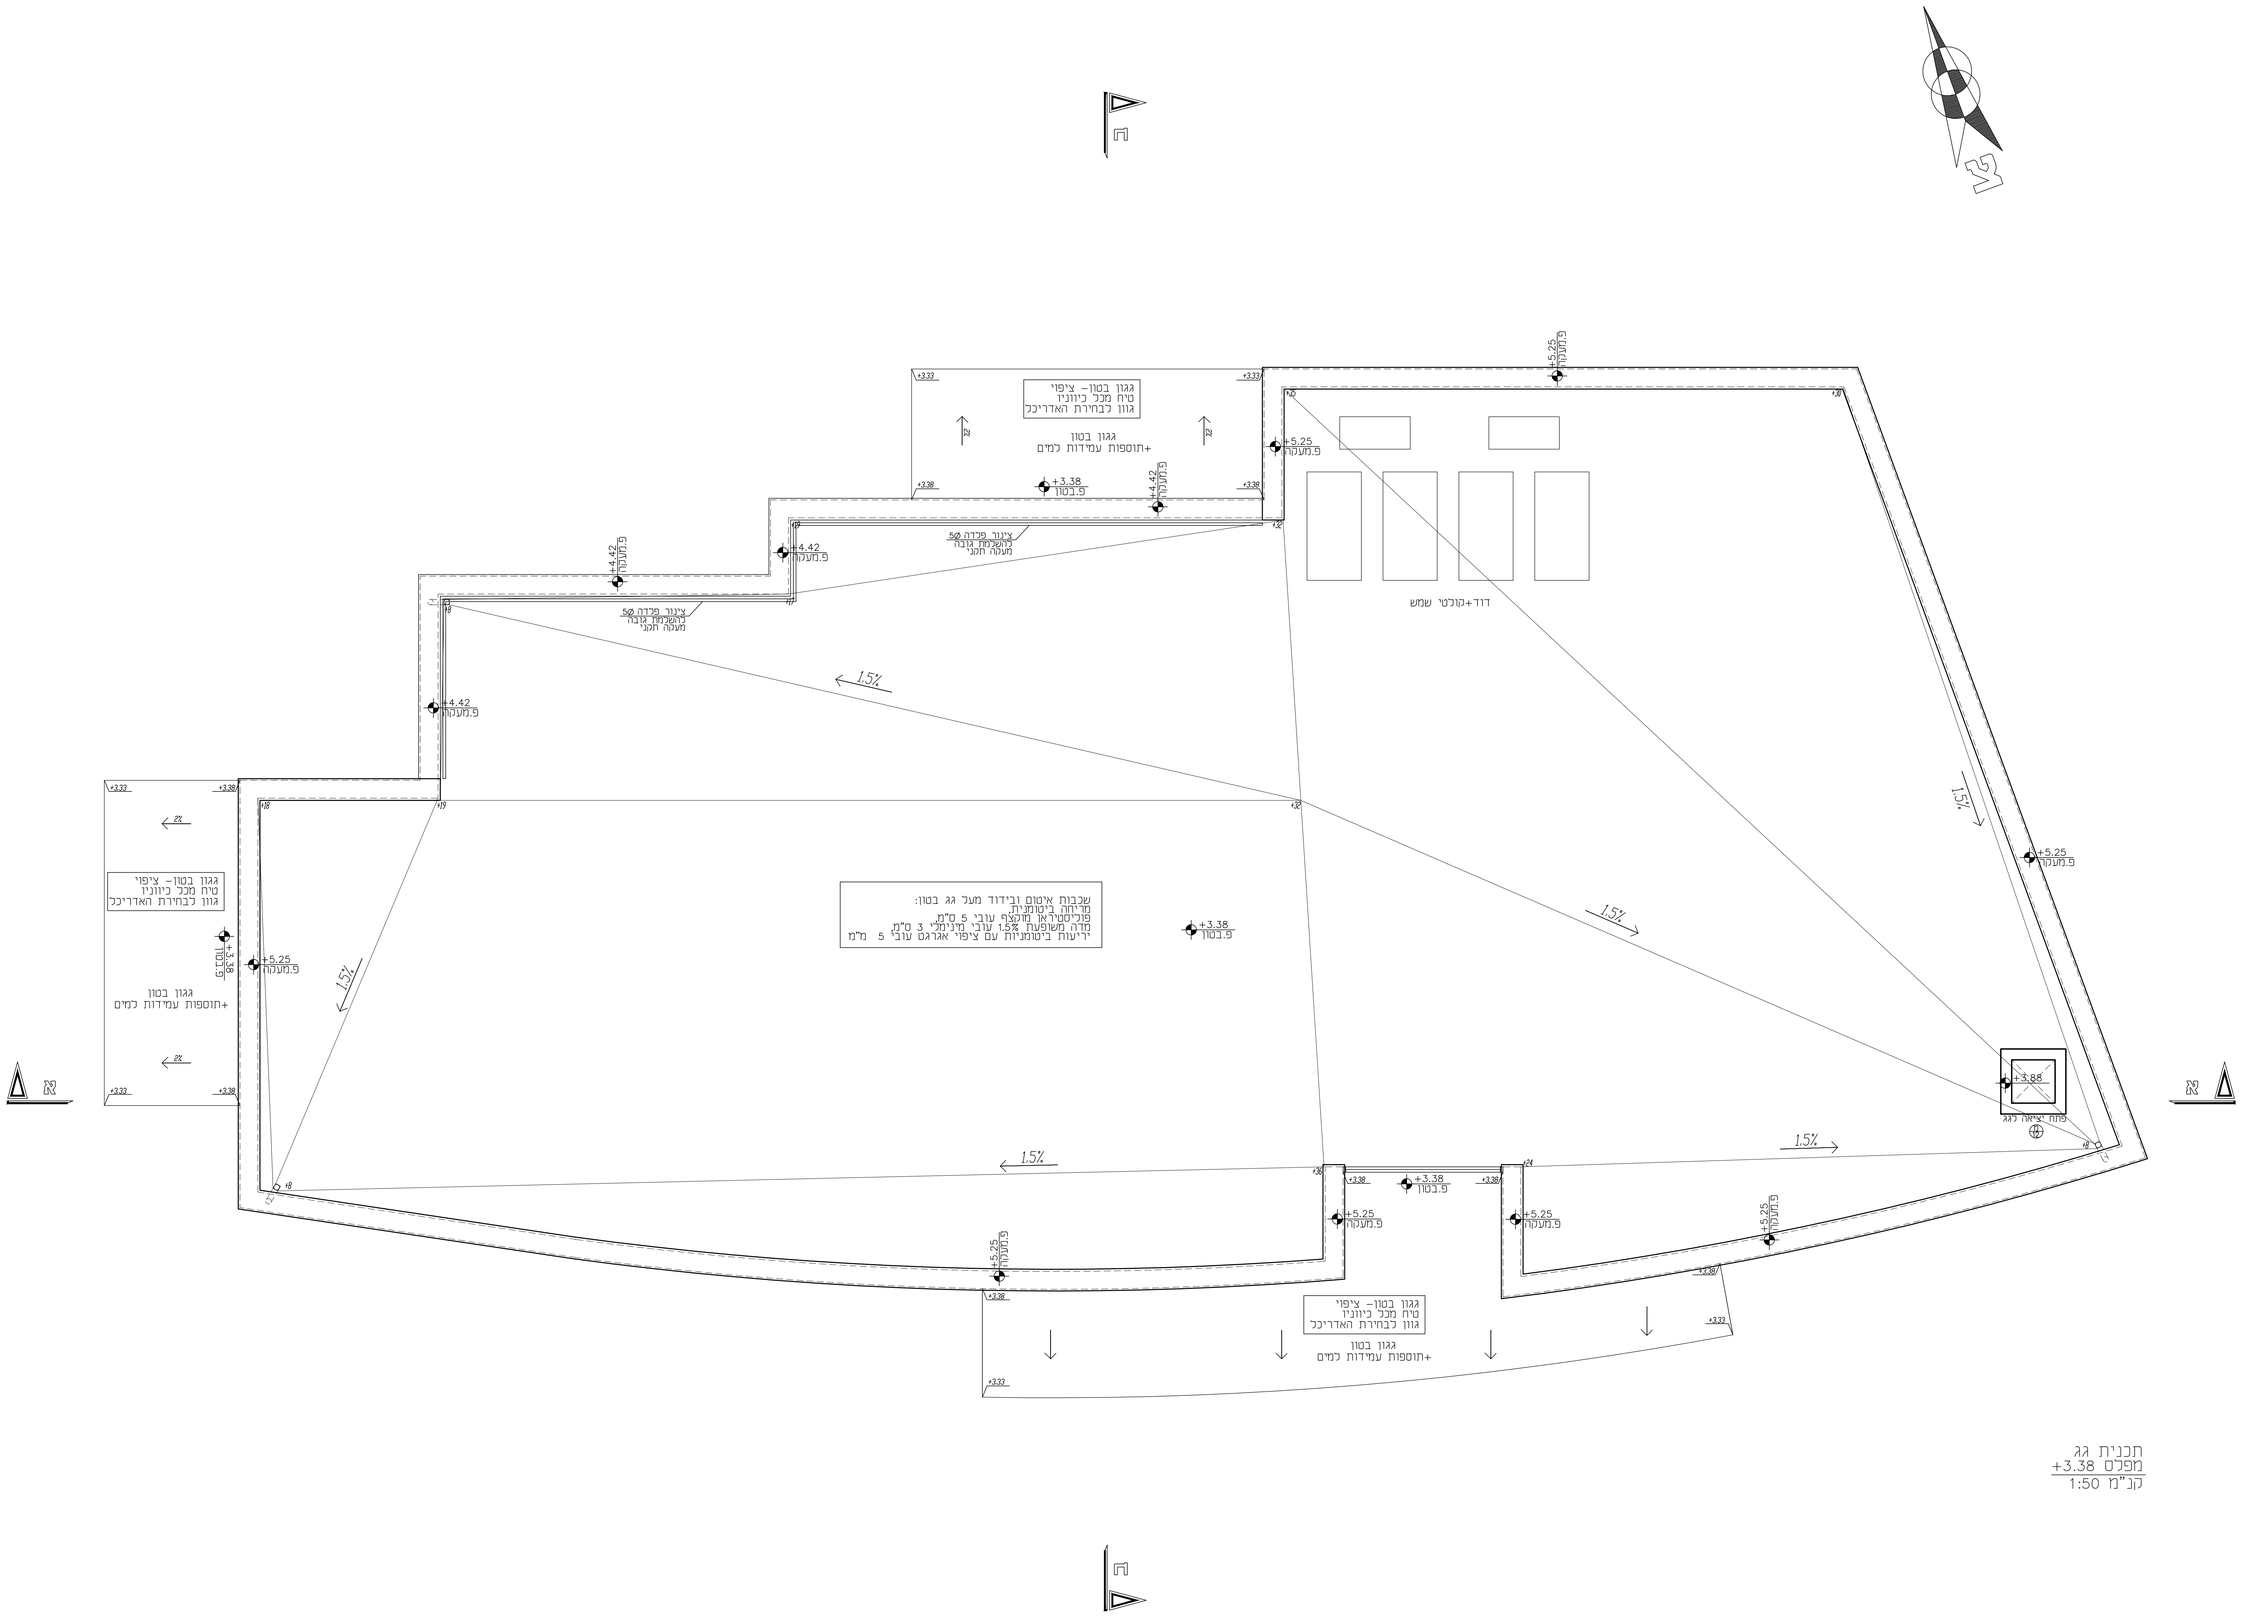

תכנית גג
מפלס +3.38
קנ"מ 1:50

מספר	תאריך	שרטוים

מגרש בא-3-רח ספר מגוסה ובחלה

LINE.LL	7.8.19	
MILLCCC	16.9.20	
TID		
DAVID TEADIU		
OLTOOLLOCKLU		
UPPAC		
MOOOCALU		
UUCELU		
CCALUU		
CCALUU		
MCALCLLO		
UPCALU		
CALCLL		
CACCL		
CAVIBL		
CCALUP		

ZAIDMAN
ARCHITECT

מ. זיידמן
אדריכל ומתכנן עירוני

המלך גז ירושלים
טל: 02-5635819

אדר' אחראית פרוייקט: שירן בנשימול

מס' תוכנית	שם התוכנית
5	תוכנית גג

קנה מידה
1 : 50

המבצע אחראי לבדיקת התוכניות ולהתאמתן במקום! על המבצע לבקר את כל המידות ועל כל טעות או אי-התאמה עליו להודיע למתכנן.
אין לקבוע מידות ע"י מדידה בשרטוט.
התוכנית לביצוע רק לאחר בהתאם להיתר בנייה.

על הביצוע לעמוד בכל
החוקים , התקנות
והתקנים הישראליים המחייבים

אין לבצע כלא היתר
בנייה בתוקף